

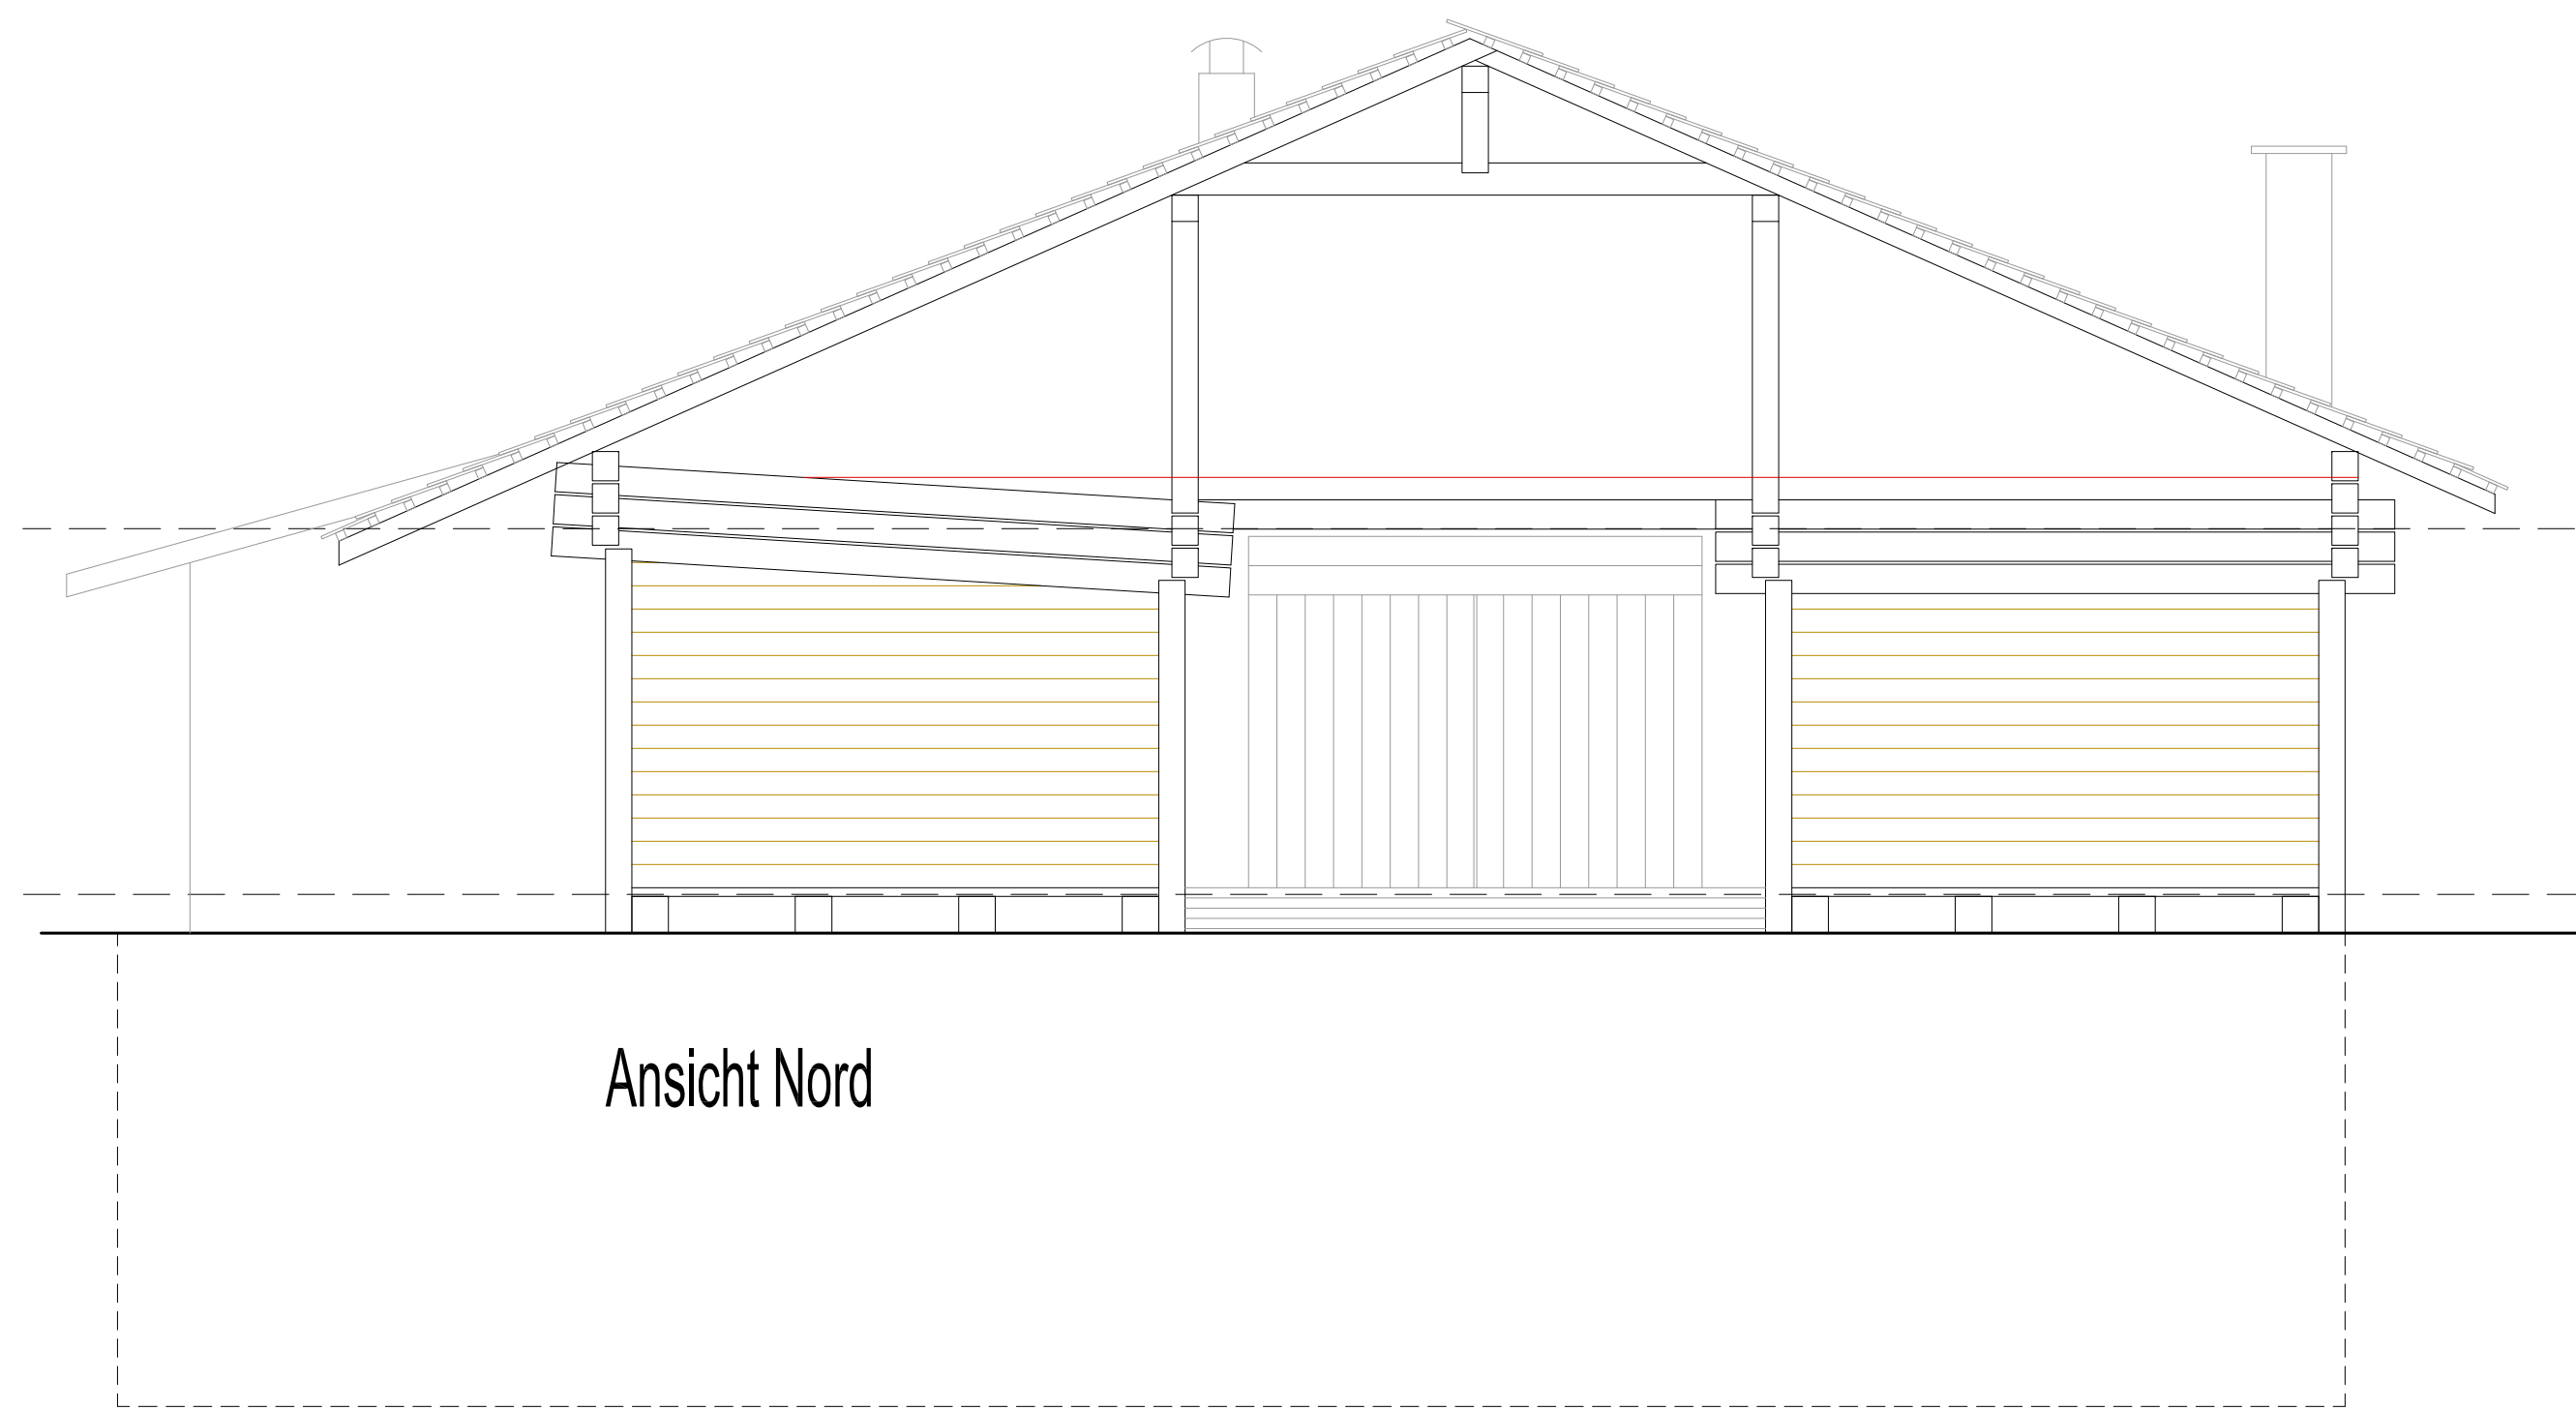


Ansicht West

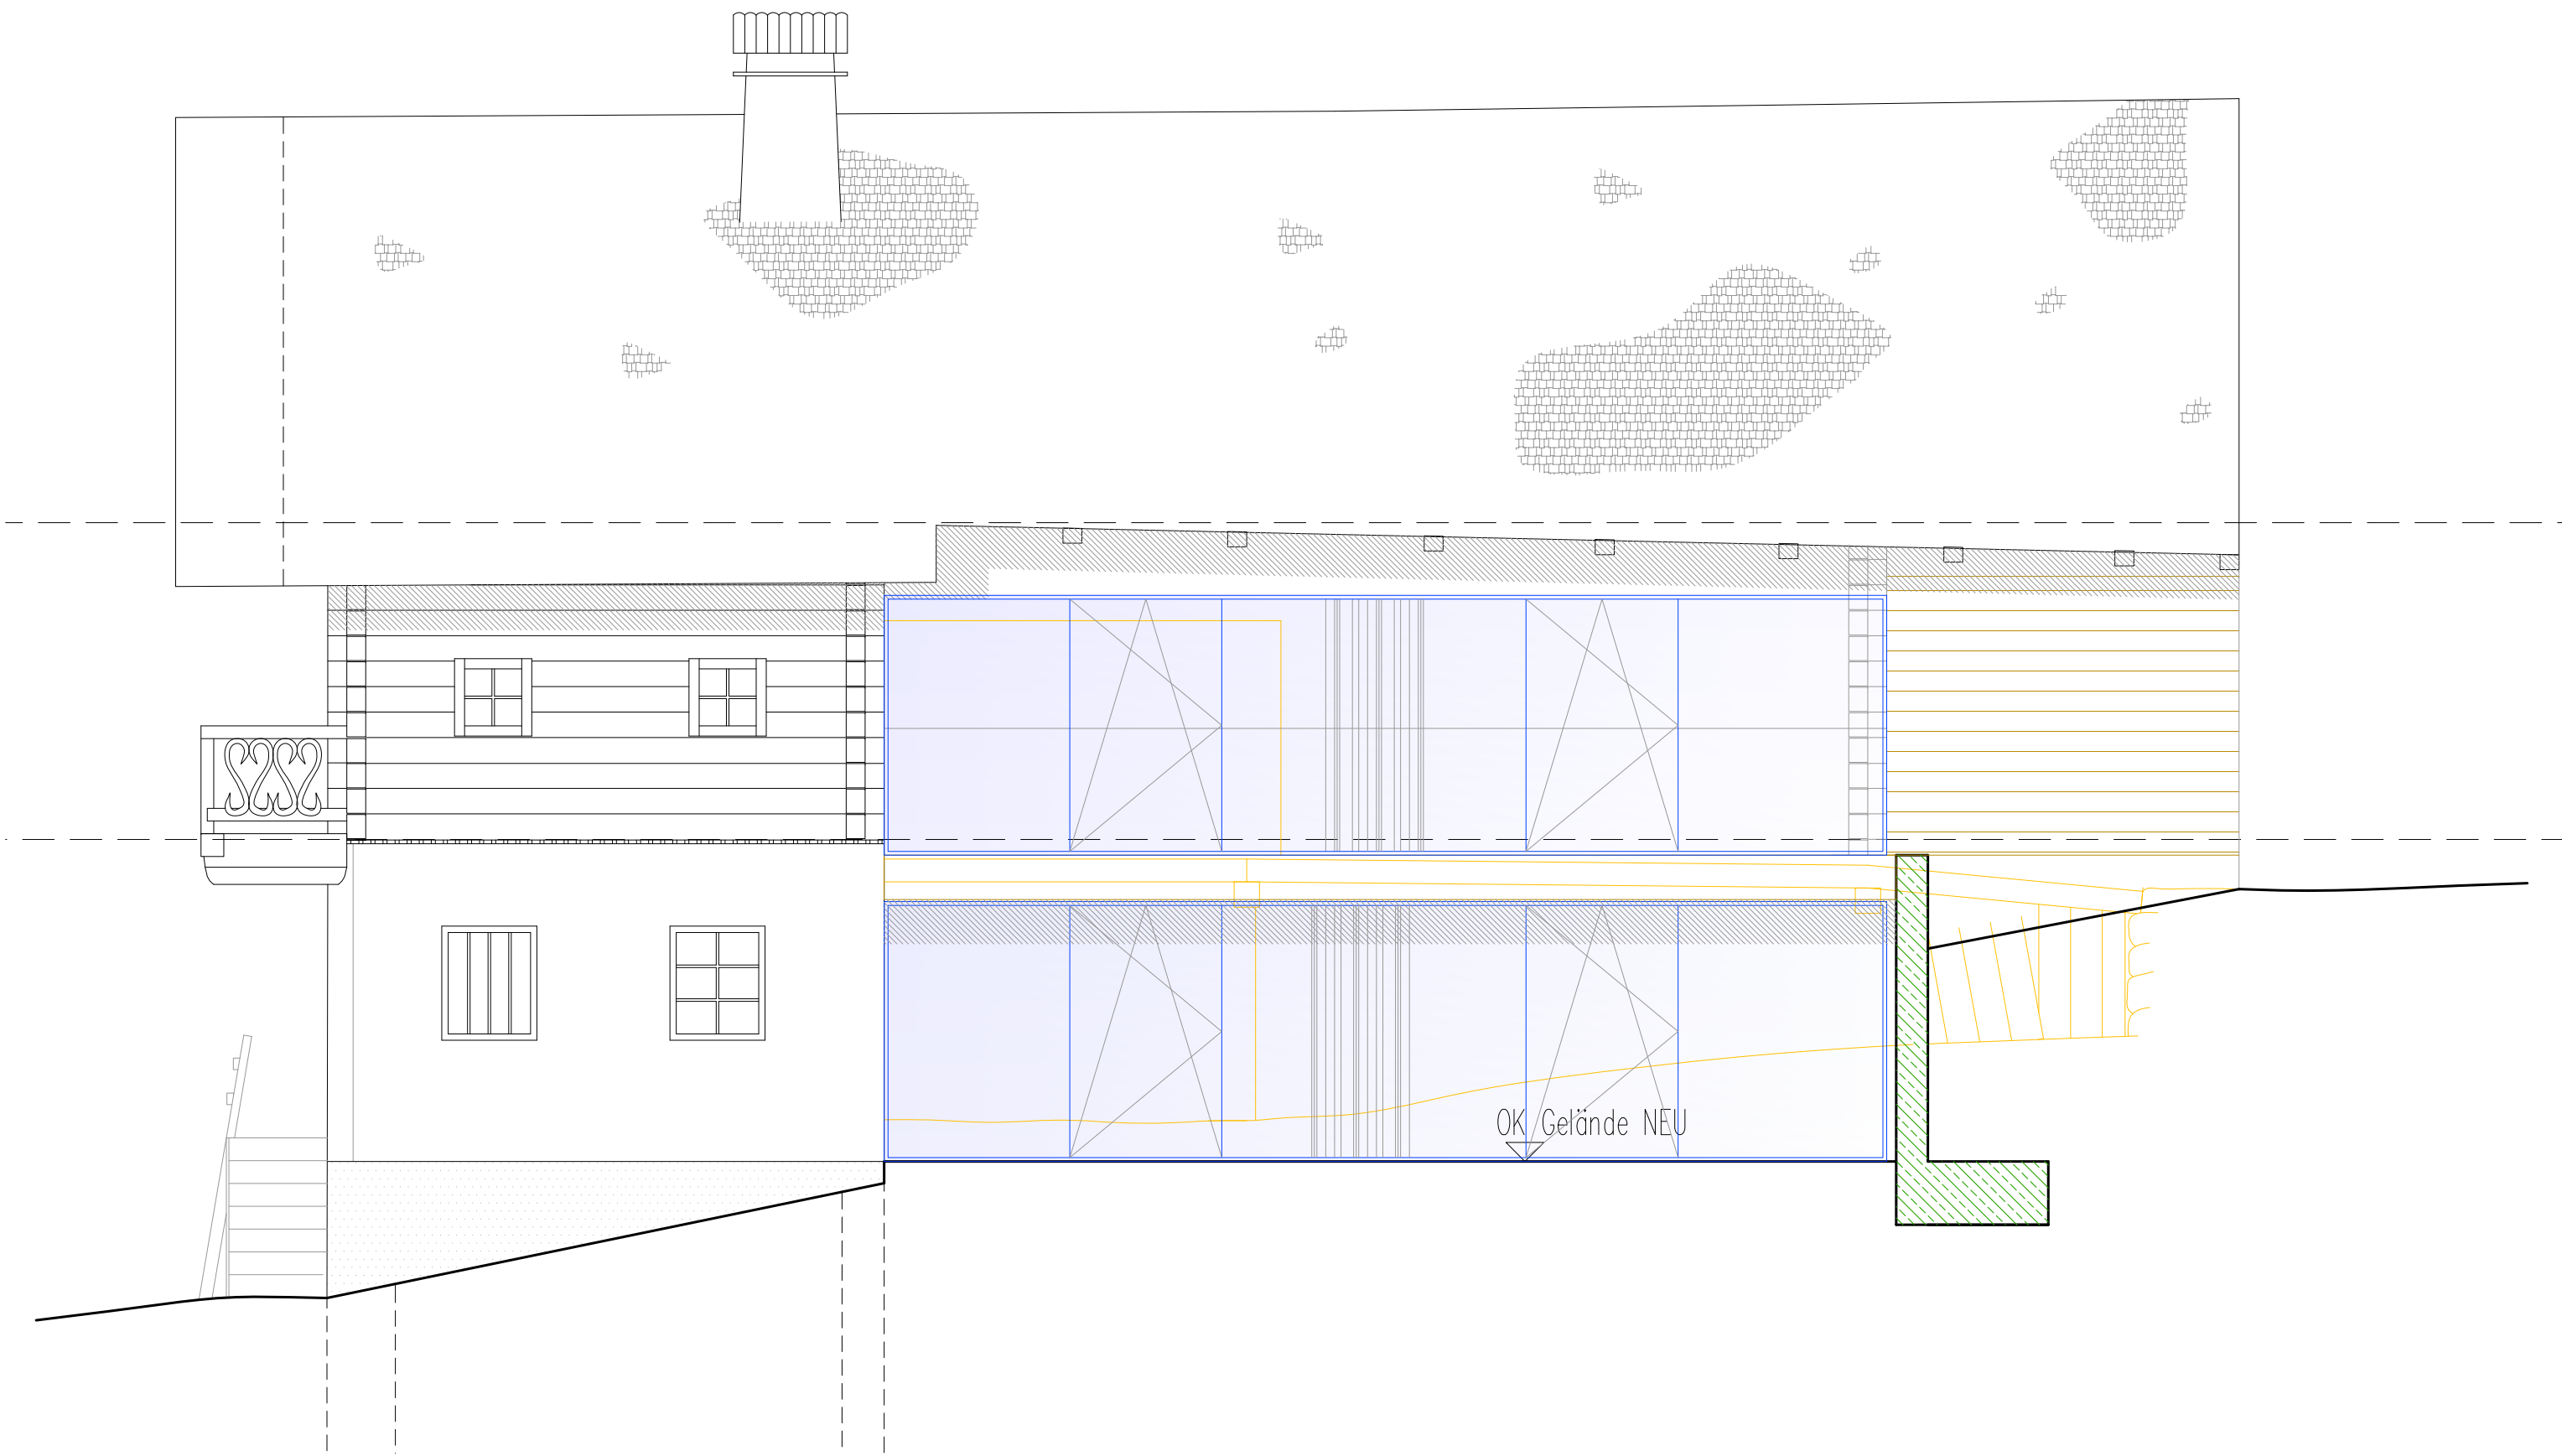

Ansicht Nord

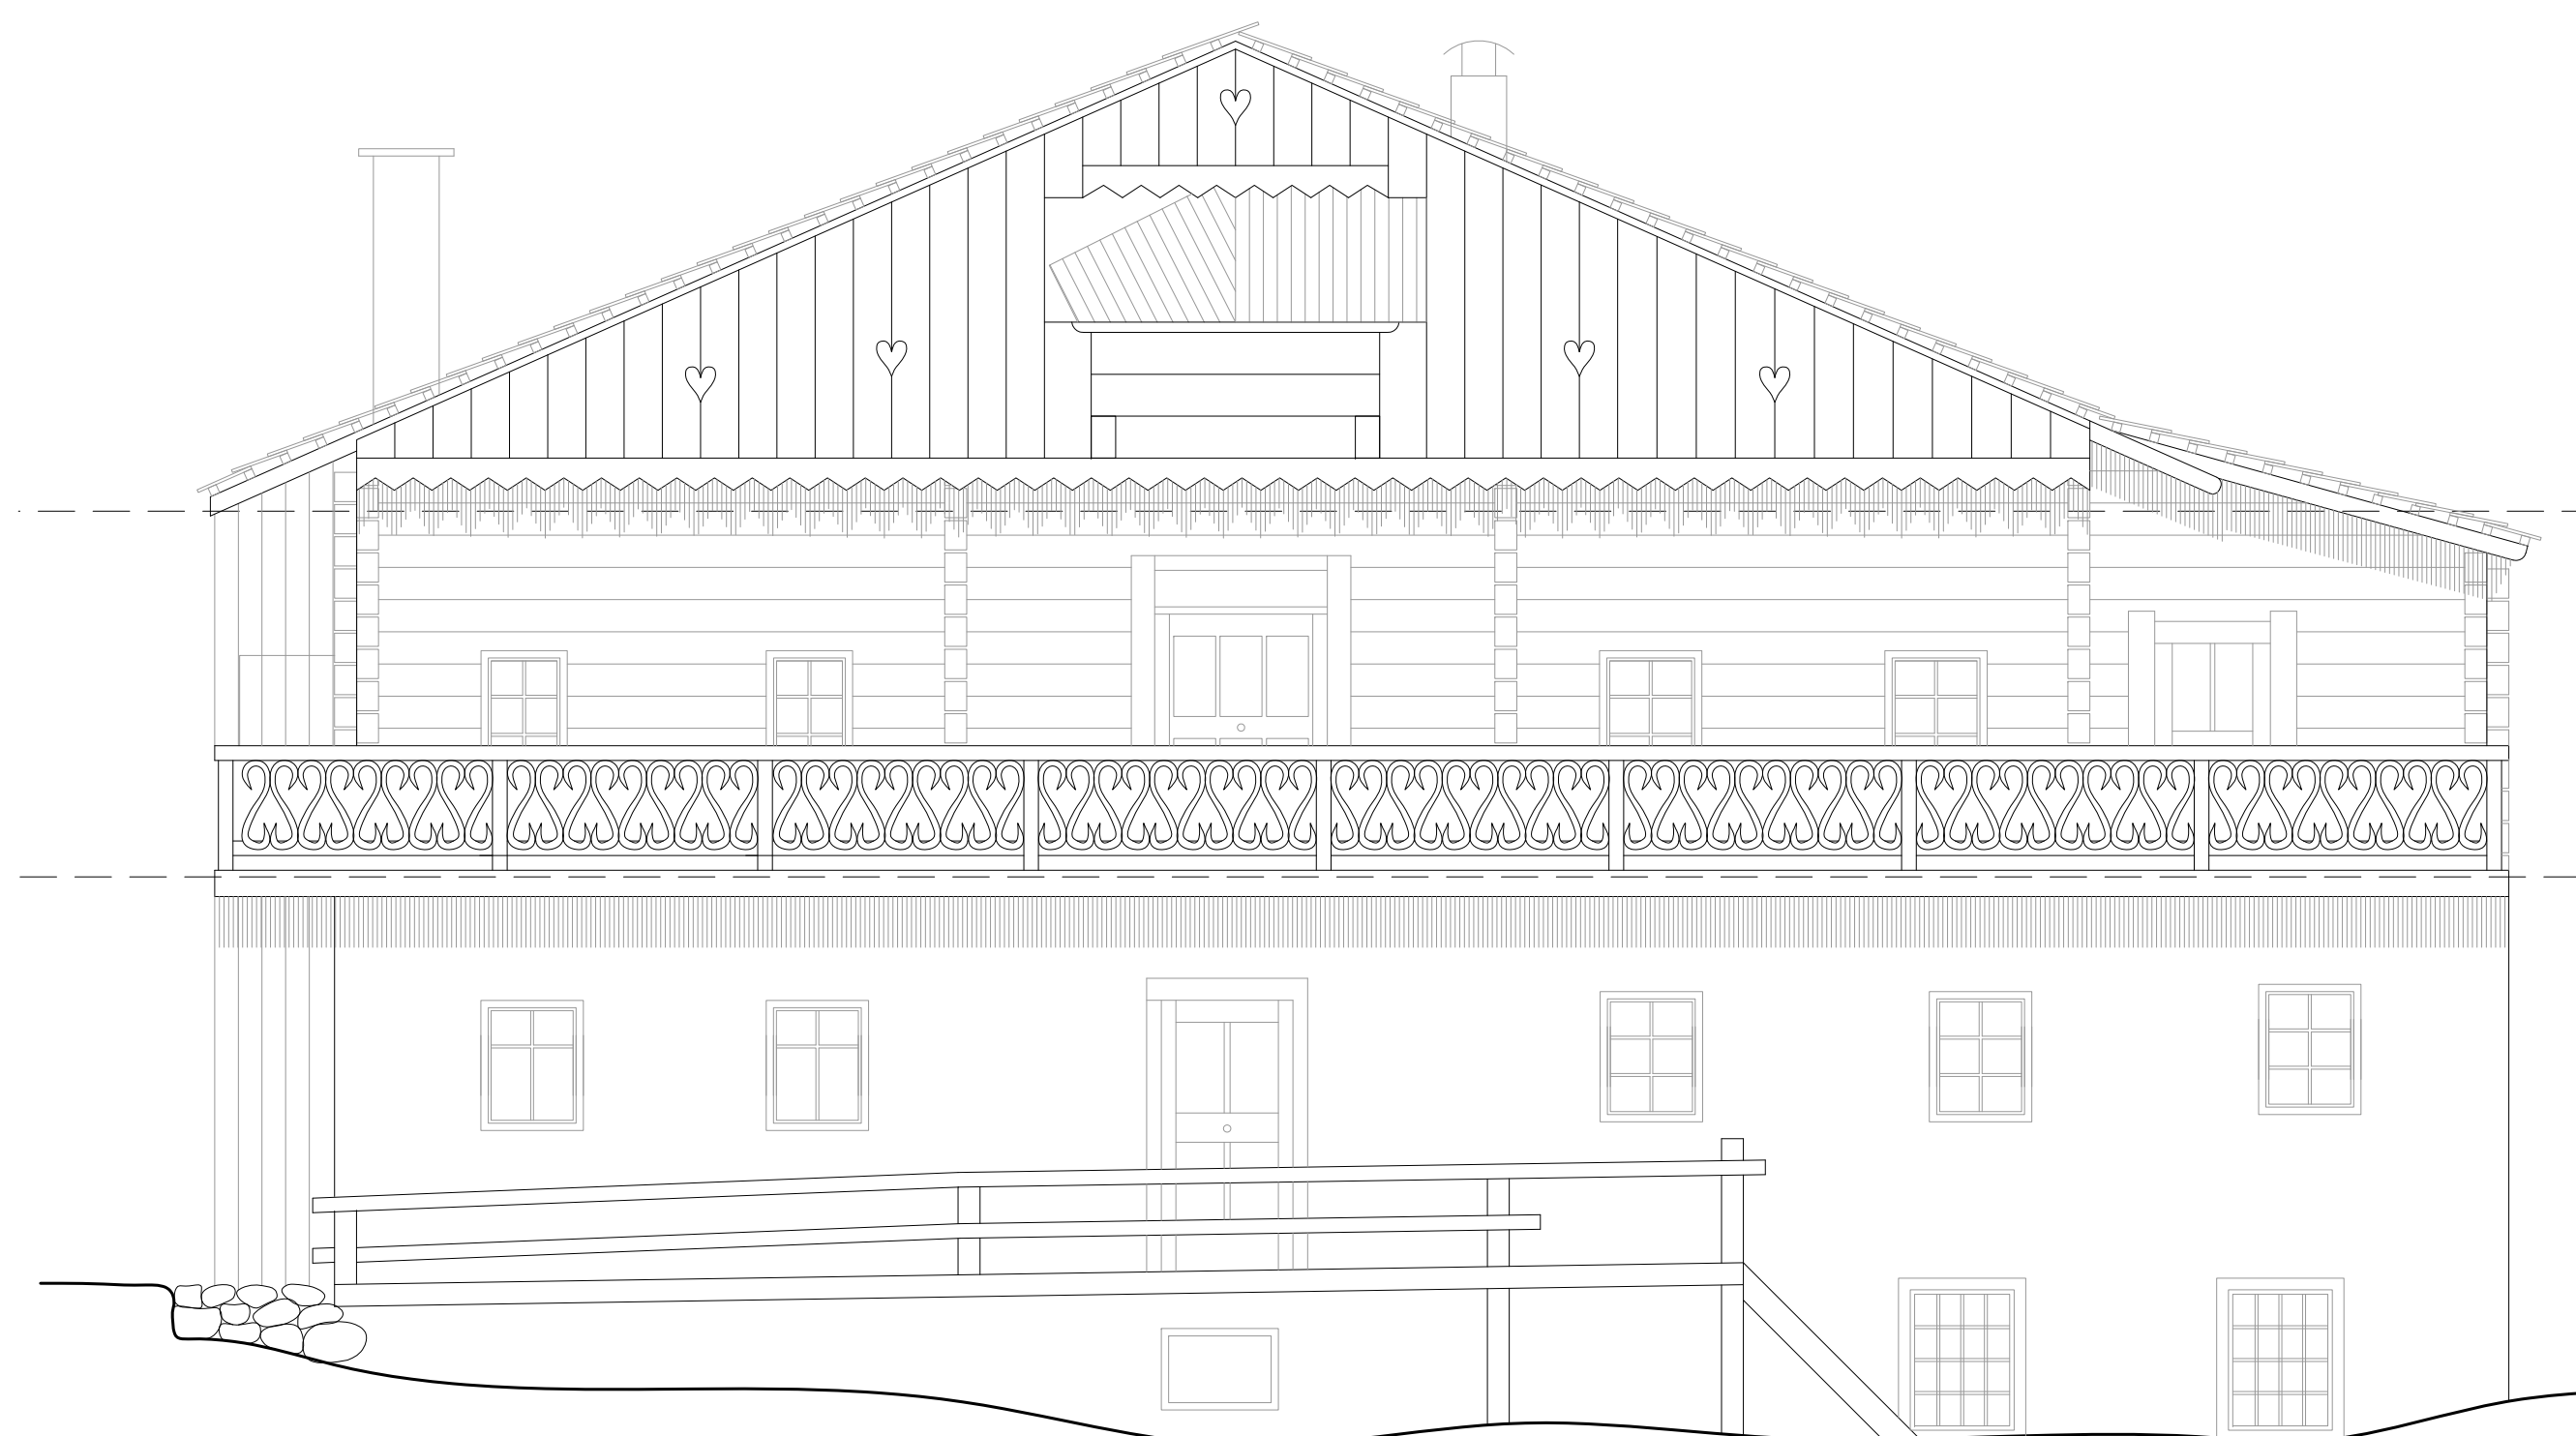

Ansicht Süd

haus gietler
entwurf
ansichten

1:50

+0.00 =

docnr.: 082-vorentwurf.dwg

datum: 02.12.2010

verfasser: ml

bestand
neubau
abbruch

004

MADRITSCH
PFURTSCHELLER

architekt di reinhard madritsch
erz herzog eugen strasse 41
tel 0512/582370
r-madritsch@aon.at
rpu@a1.net

robert pfurtscheller
6020 innsbruck
fax 0512/582377
0699/11343341
0650/3050609

dieser plan ist geistiges eigentum des architekten und darf ohne dessen zustimmung weder verwendet, vervielfältigt, noch dritten zugänglich gemacht werden.