




ANSICHT NORD

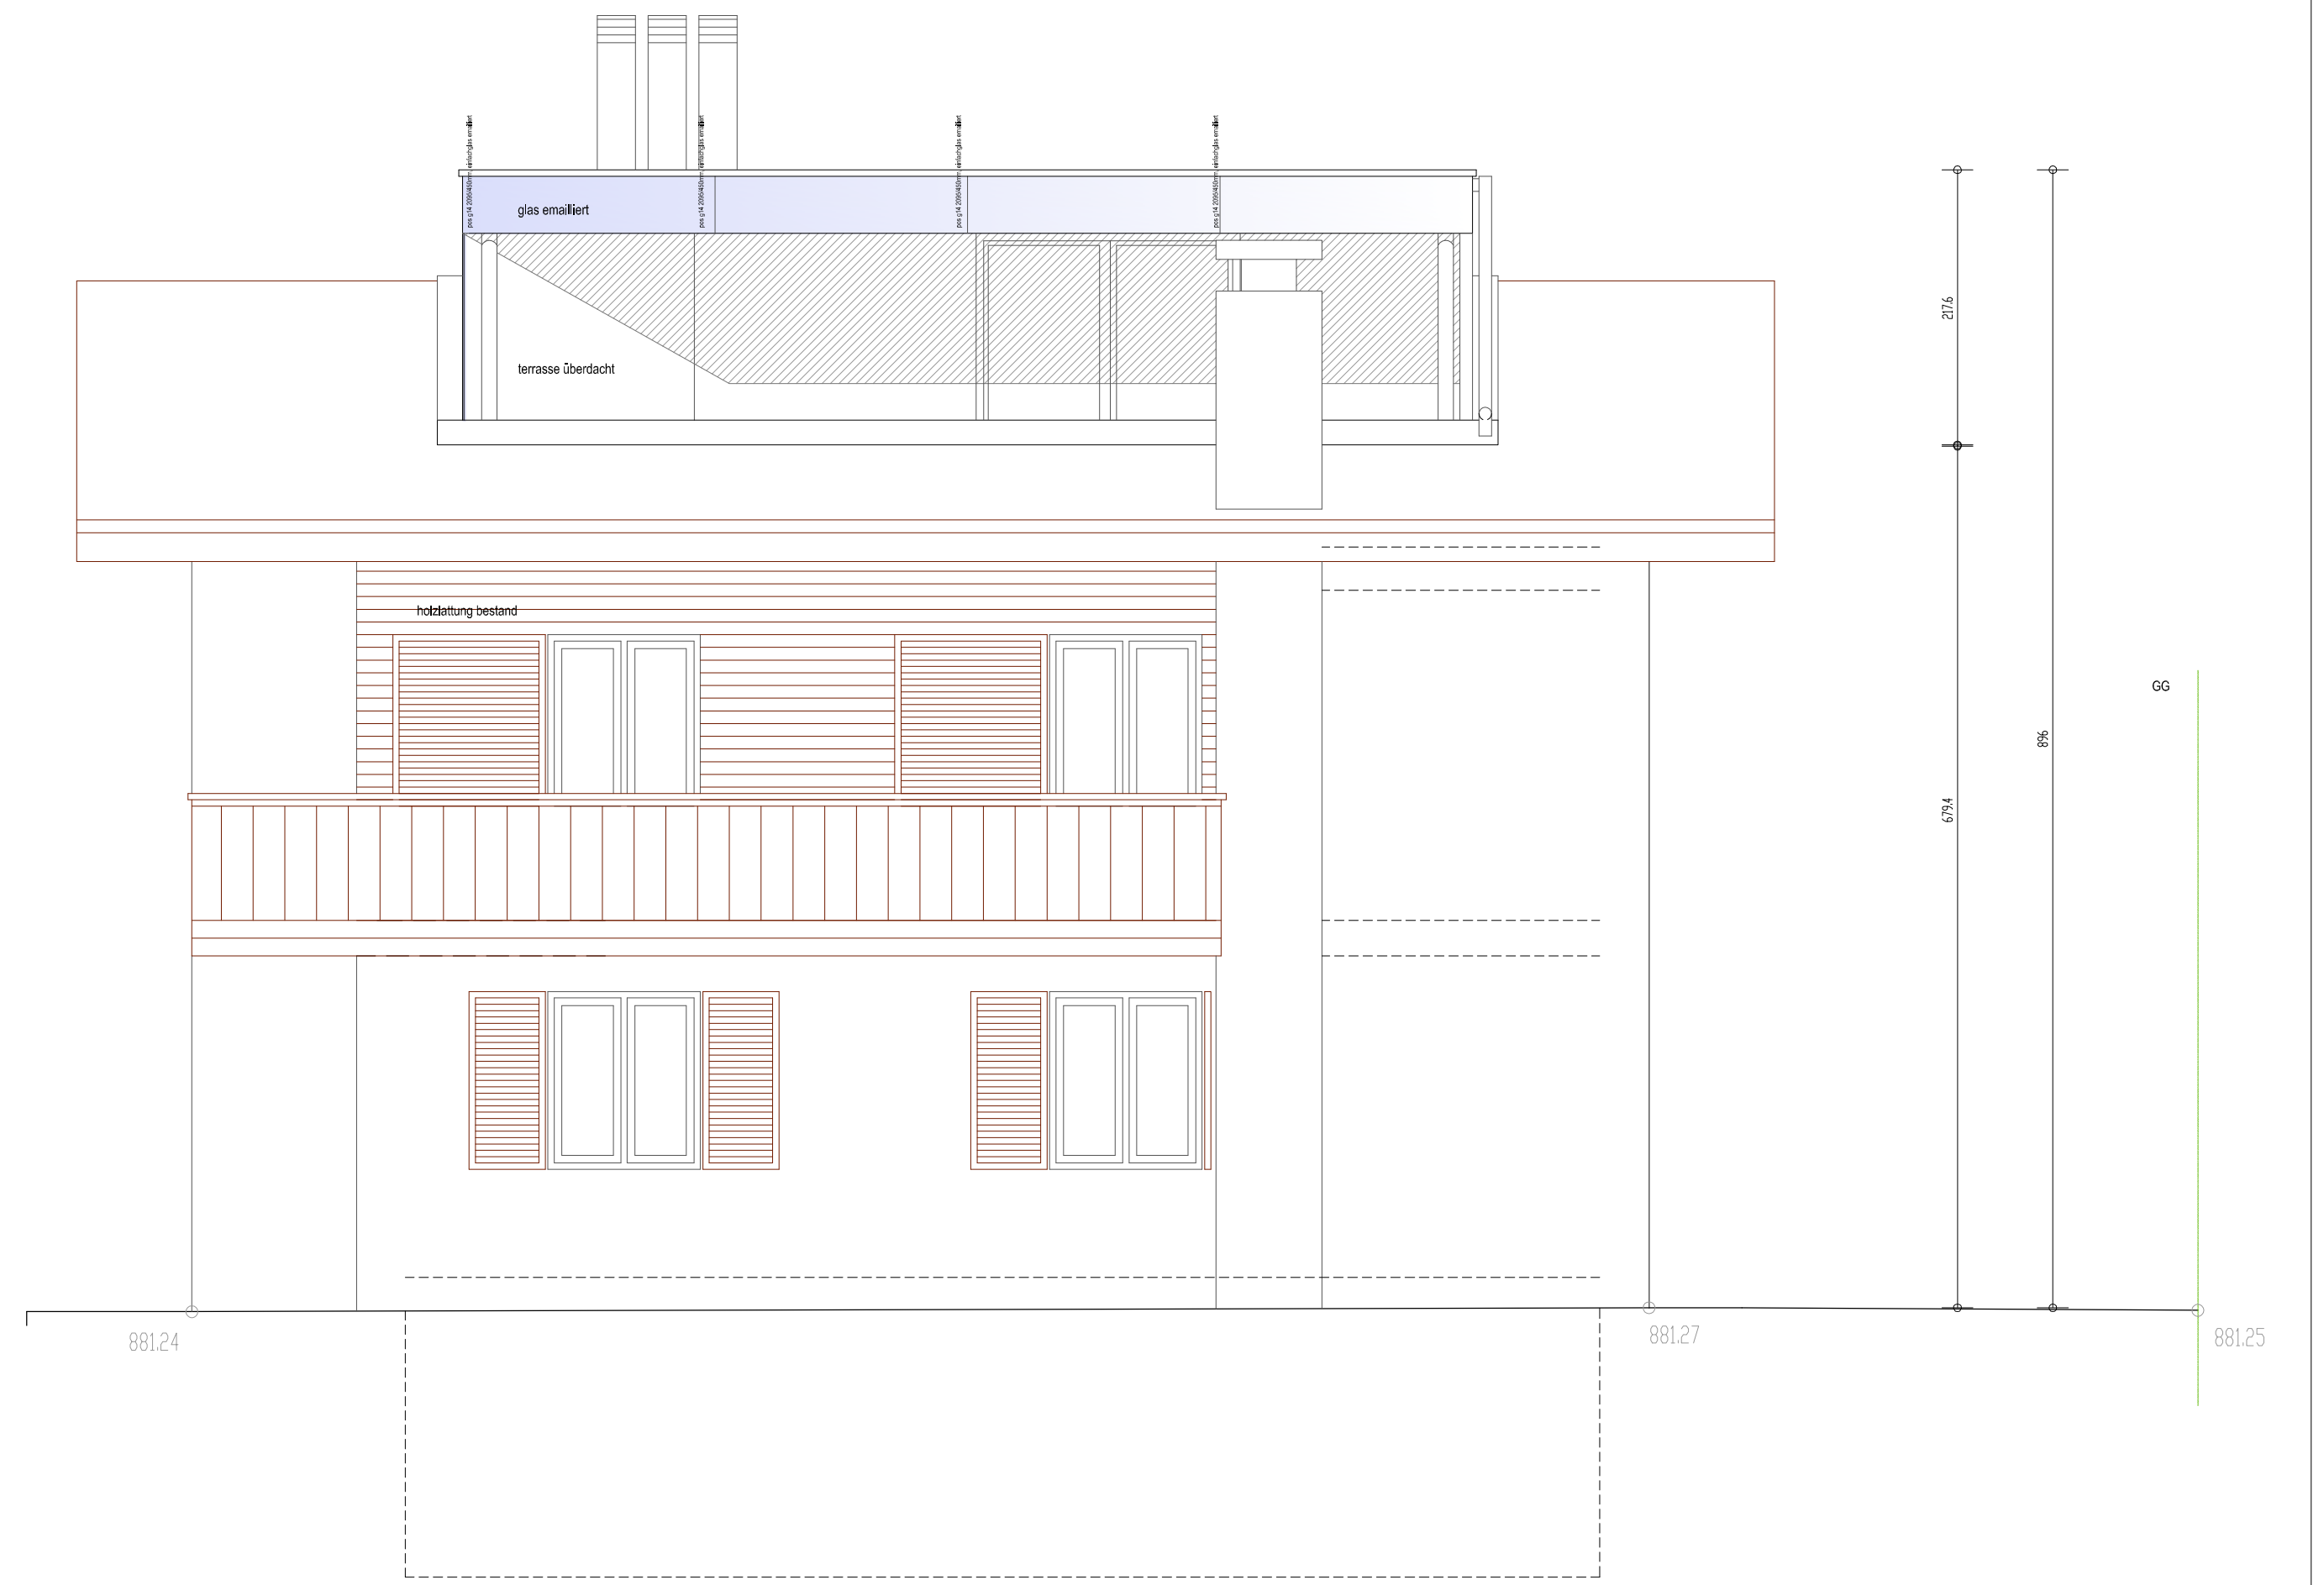

ANSICHT SÜD

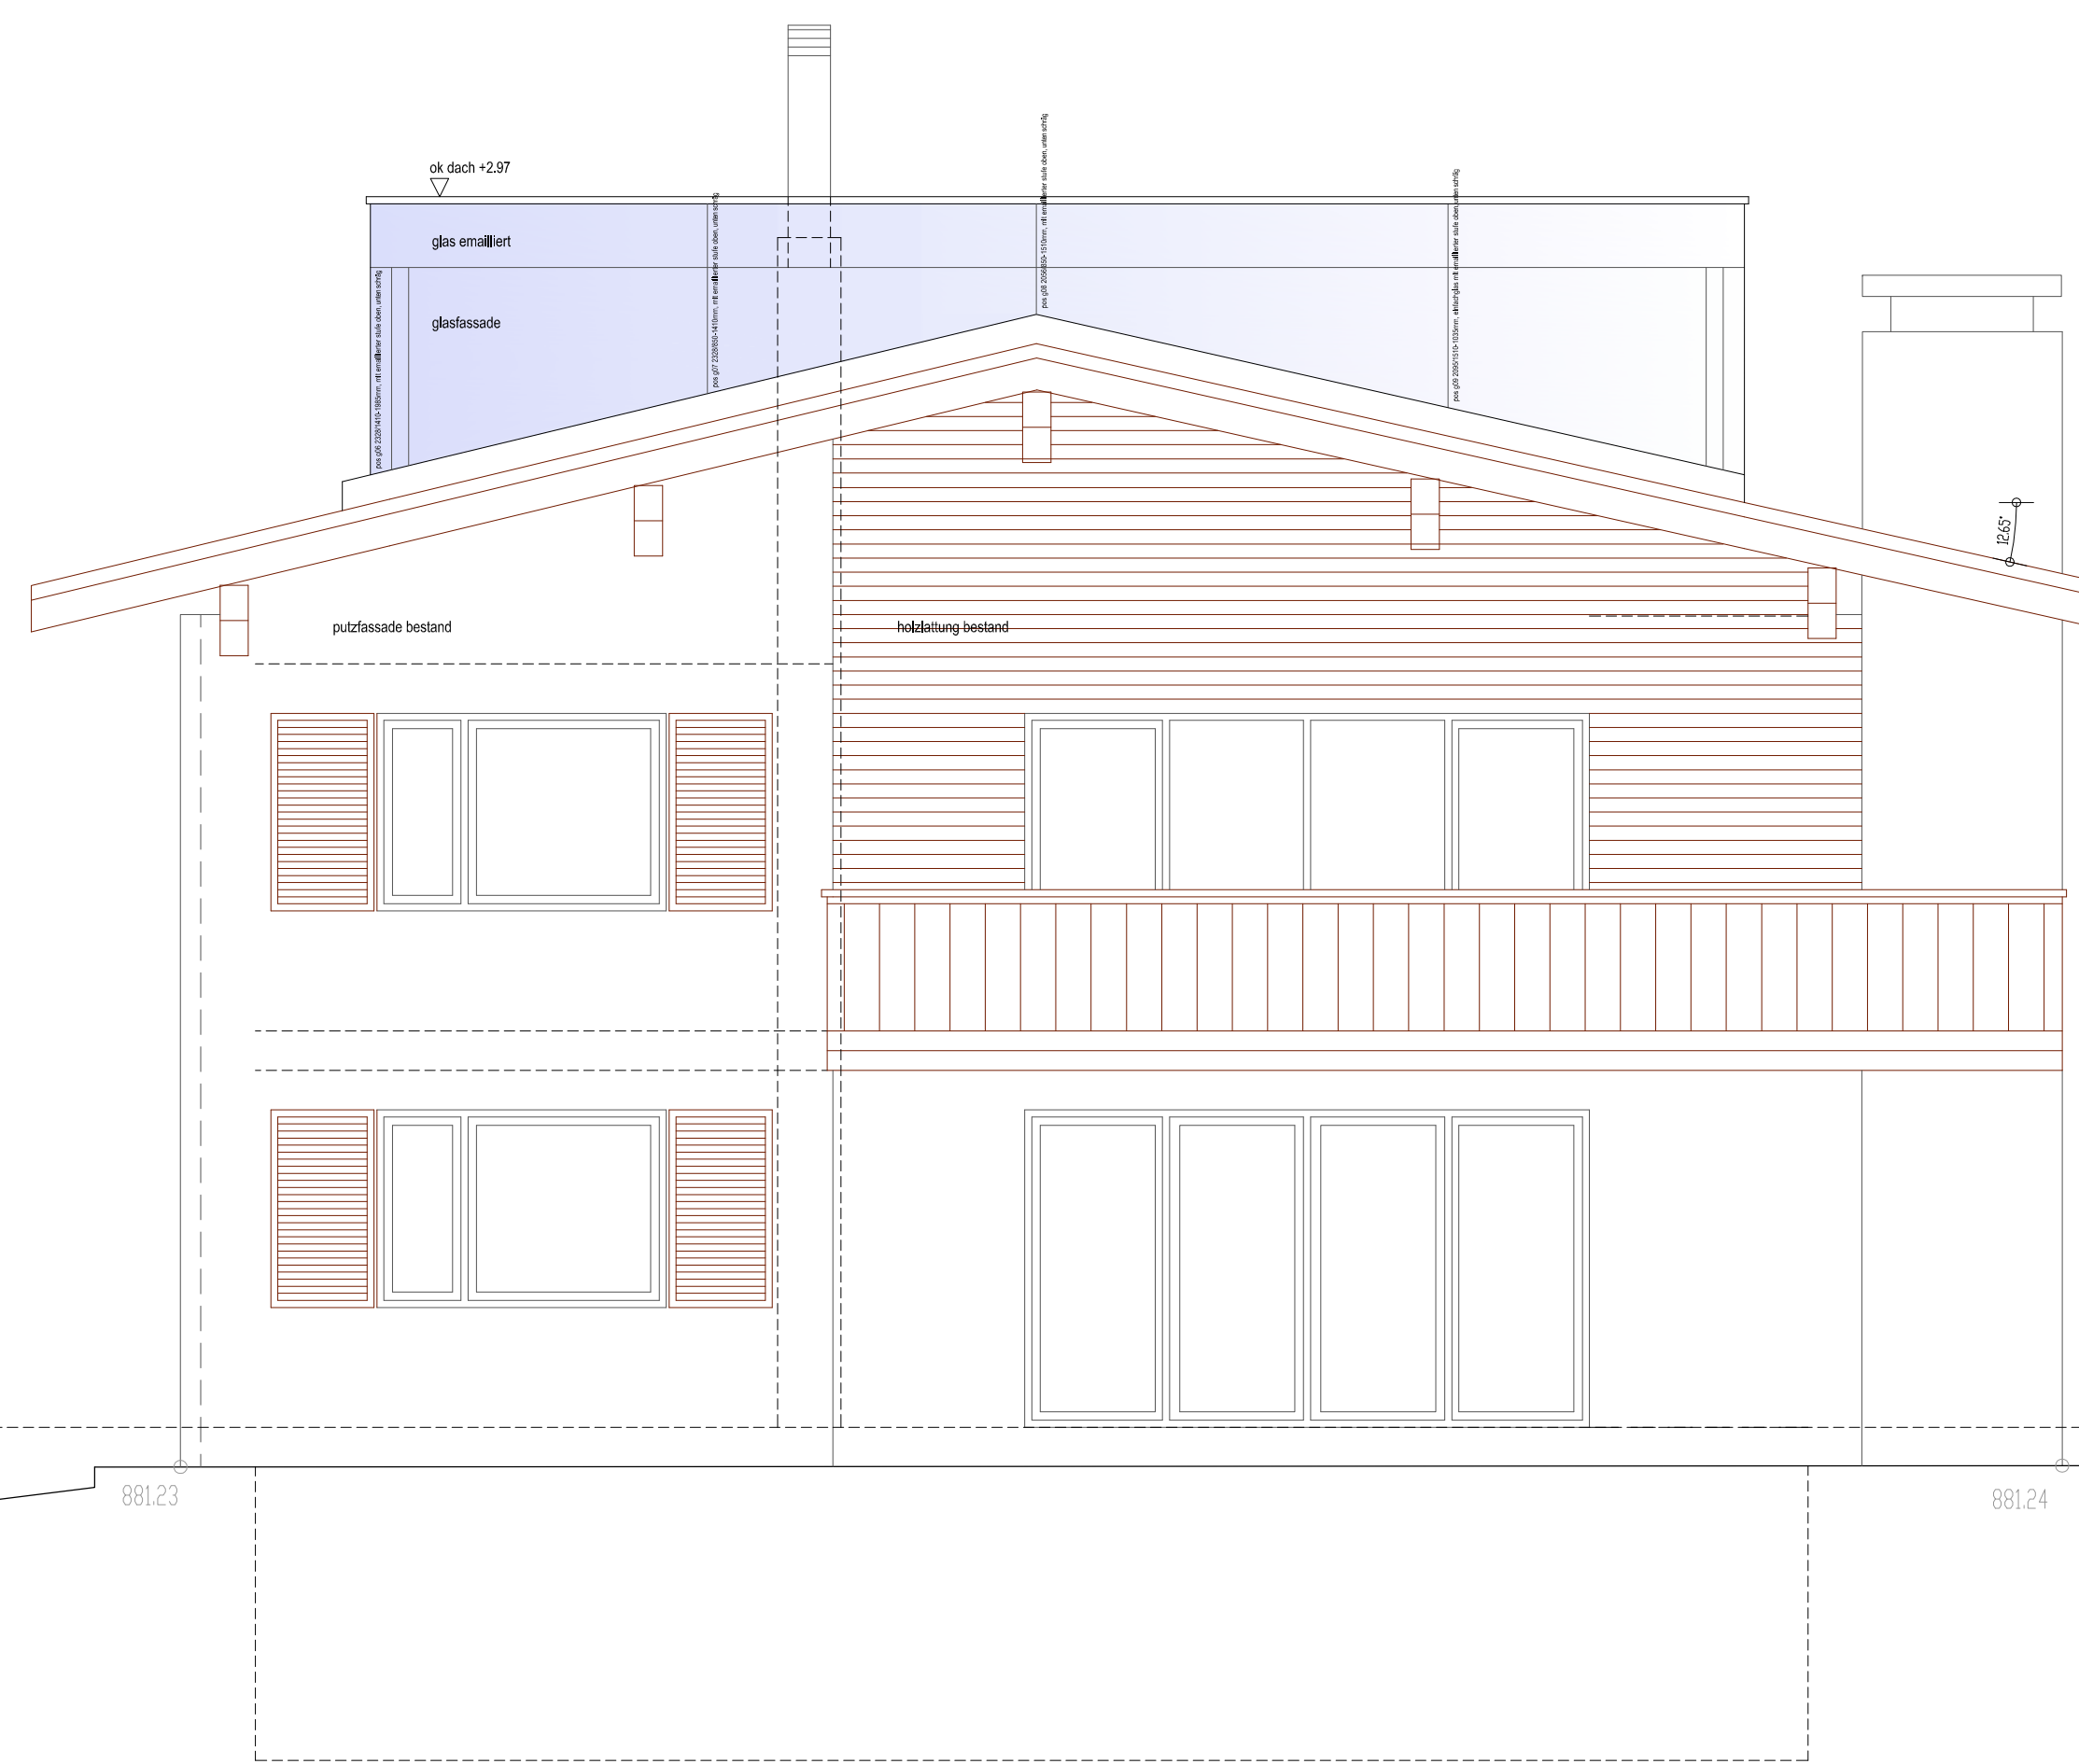

ANSICHT WEST

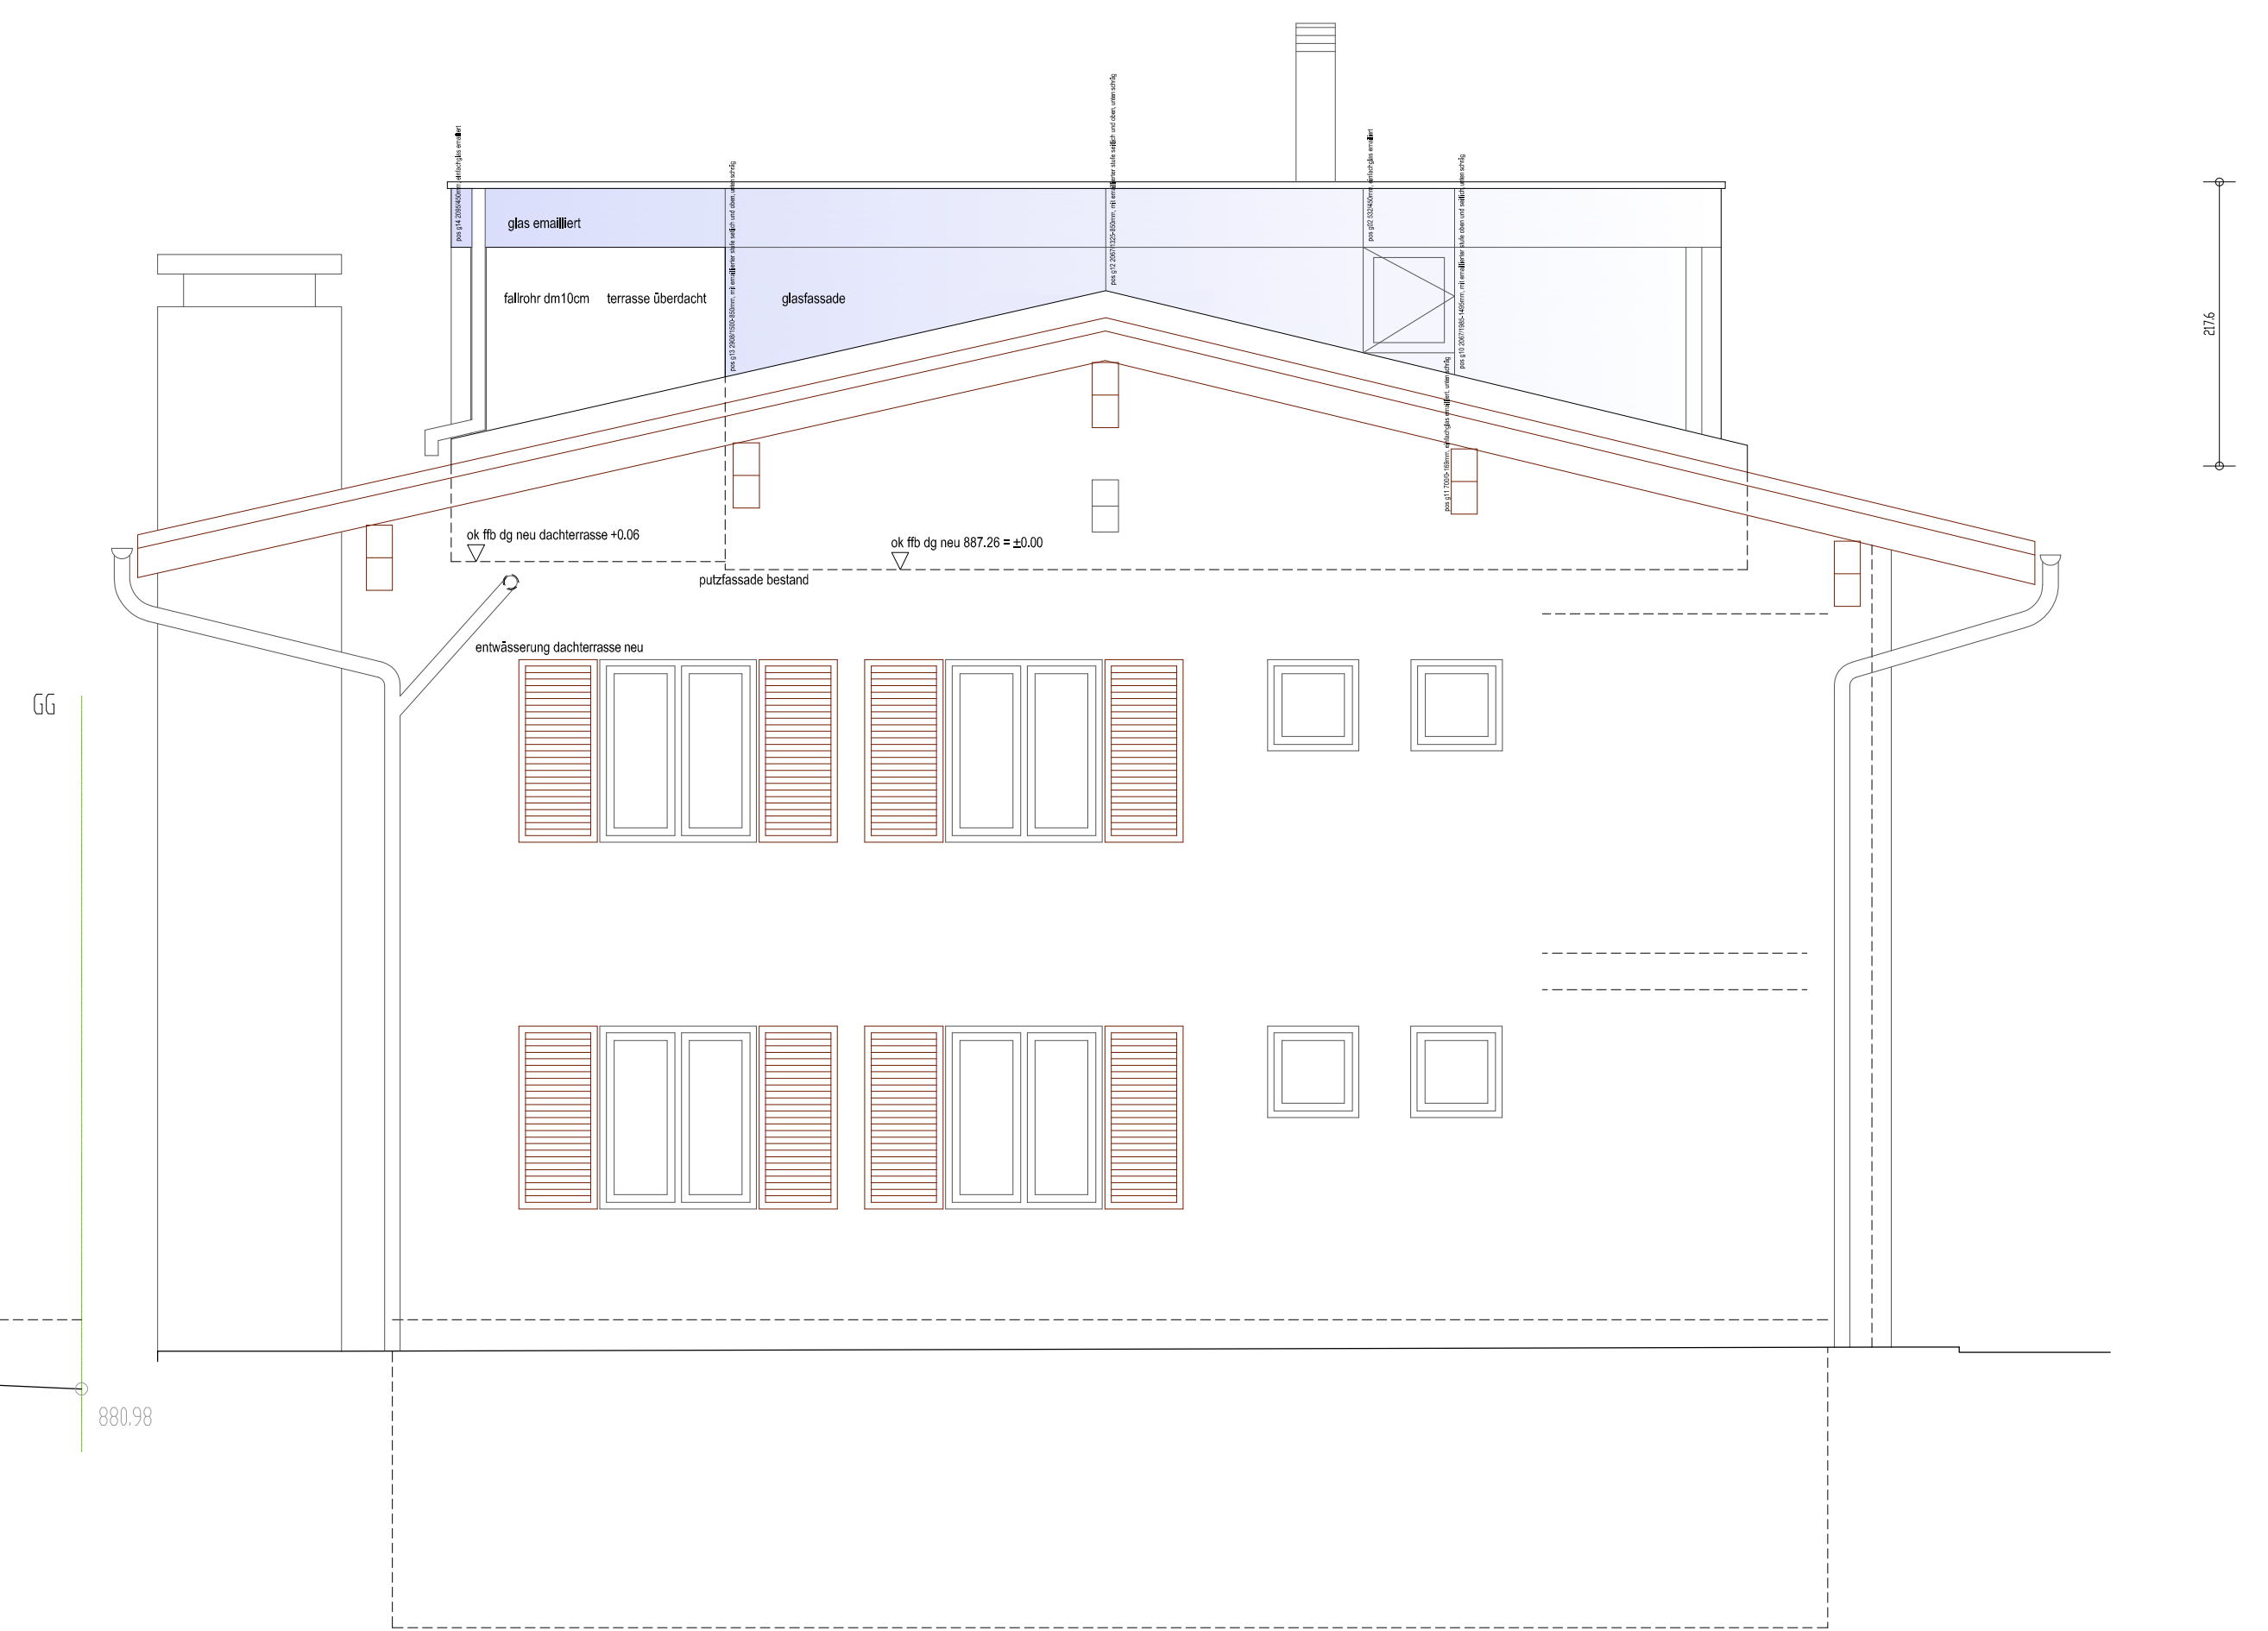

ANSICHT OST

**MADRITSCH  
PFURTSCHELLER**

**ausführungsplanung  
aufstockung haus may/kopf  
ansichten**

**002**

1:50  
ok ffb ±0.00= +987.26 datum: 10.01.2018  
docnr.: 123-ausführungsplanung.dwg verfassner: rp

bestand  
neubau  
abbruch

änderungen

architekt di reinhard madritsch + robert pfurtscheller  
anton rauch strasse 18°5 6020 Innsbruck  
tel 0512/582370 fax 0512/582377  
r-madritsch@aon.at 0699/11343341  
rpfu@a1.net 0650/3050609

dieser plan ist geistiges eigentum des architekten und darf ohne dessen zustimmung weder verwendet, vervielfältigt, noch Dritten zugänglich gemacht werden.