



Schnitt 3

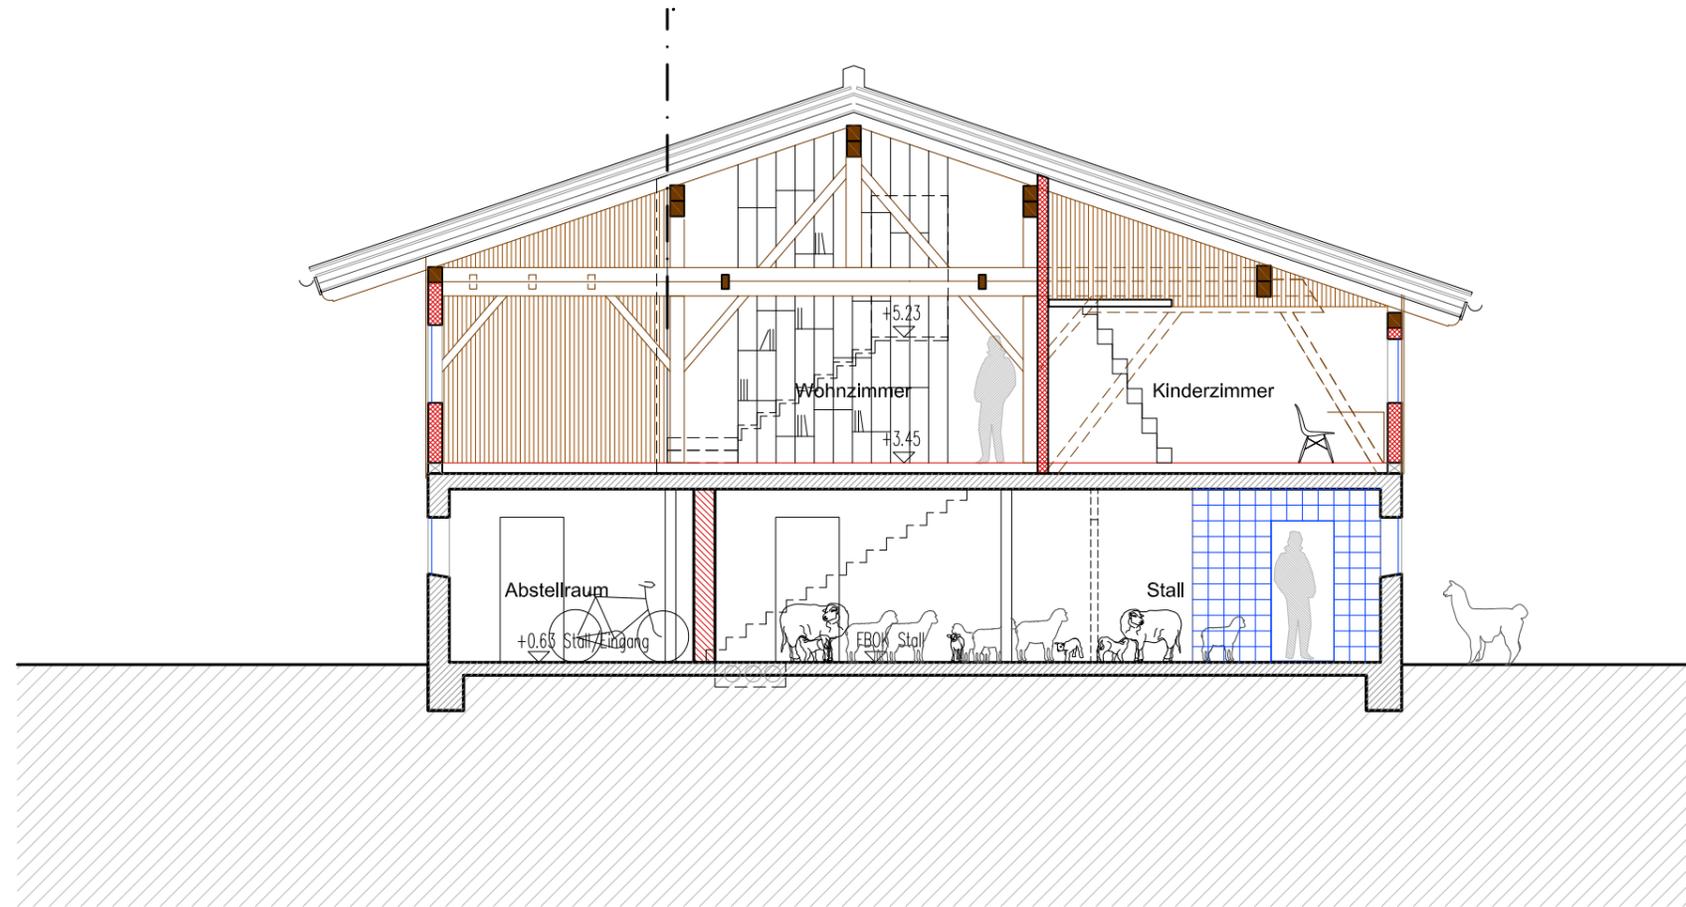

Schnitt 4

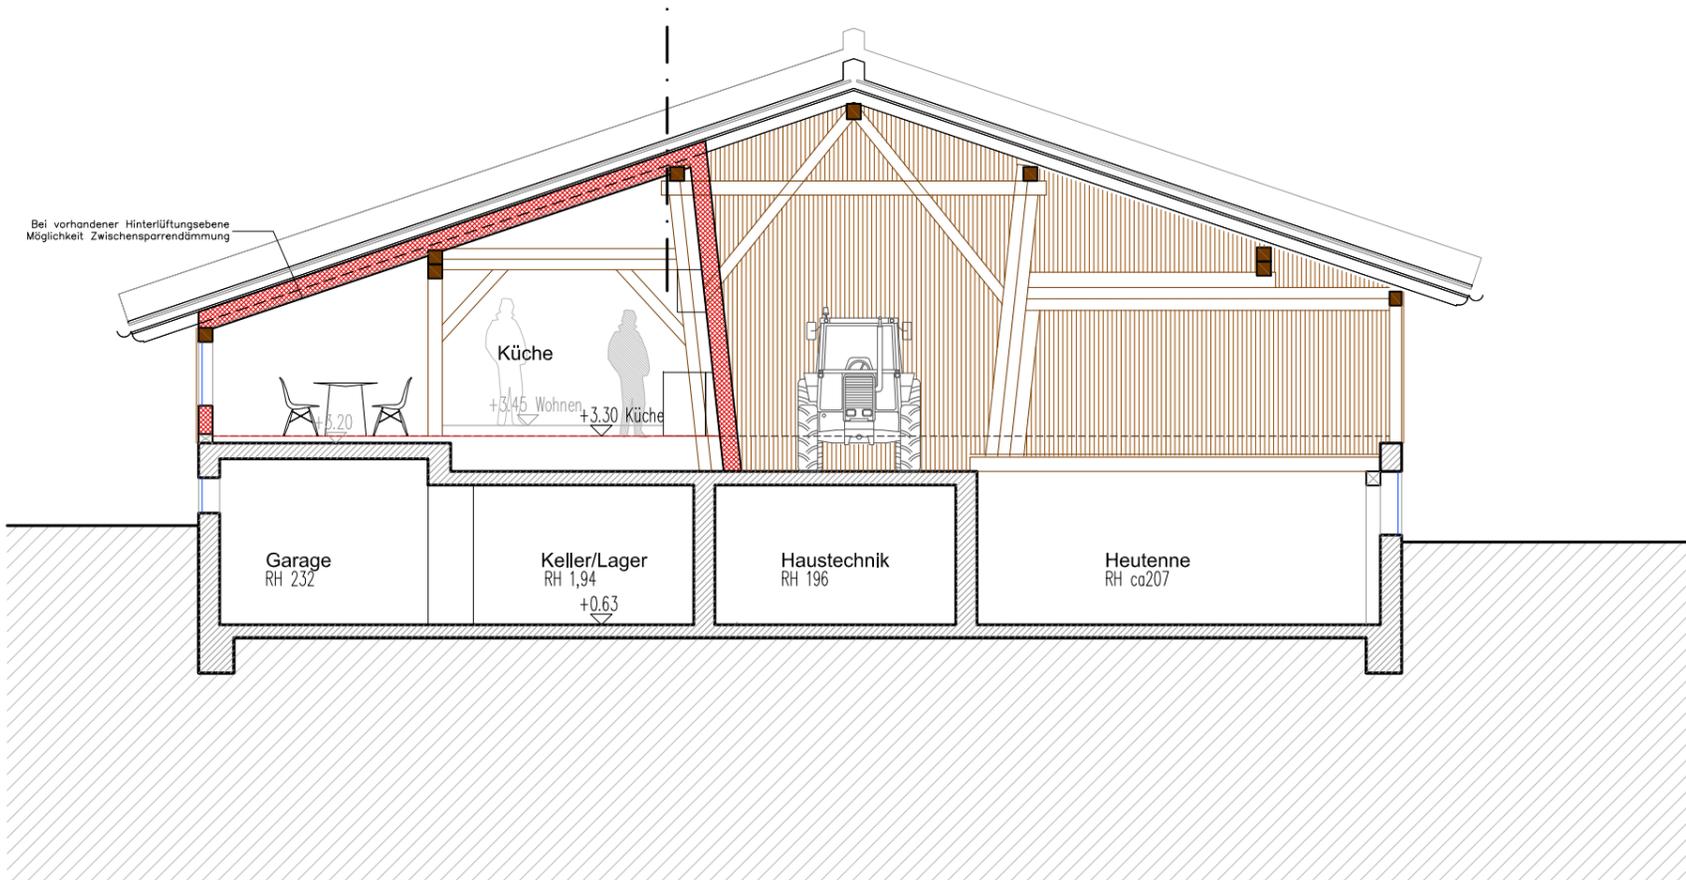

haus flecken  
vorentwurf

1:100

005

+0.00 = datum: 18.06.2018 bestand  
tel 0512/582370 docnr.: 18-06-18 Entwurf.dwg verfassung: rp neubau  
rpu@at1.net rpu@at1.net abbruch

**MADRITSCH**  
**PFURTSCHELLER**

architekt dr reinhard madritsch robert pfurtscheller  
anton rauch straße 18\*5 6020 Innsbruck  
tel 0512/582370 fax 0512/582377  
r-madritsch@aon.at 0699/11343341  
rpu@at1.net 0650/3050609

dieser plan ist geistiges eigentum des architekten und darf ohne dessen zustimmung weder verwendet, vervielfältigt, noch dritten zugänglich gemacht werden.

plot: 2018-06-18  
18-06-18 Entwurf.dwg