


Ansicht West

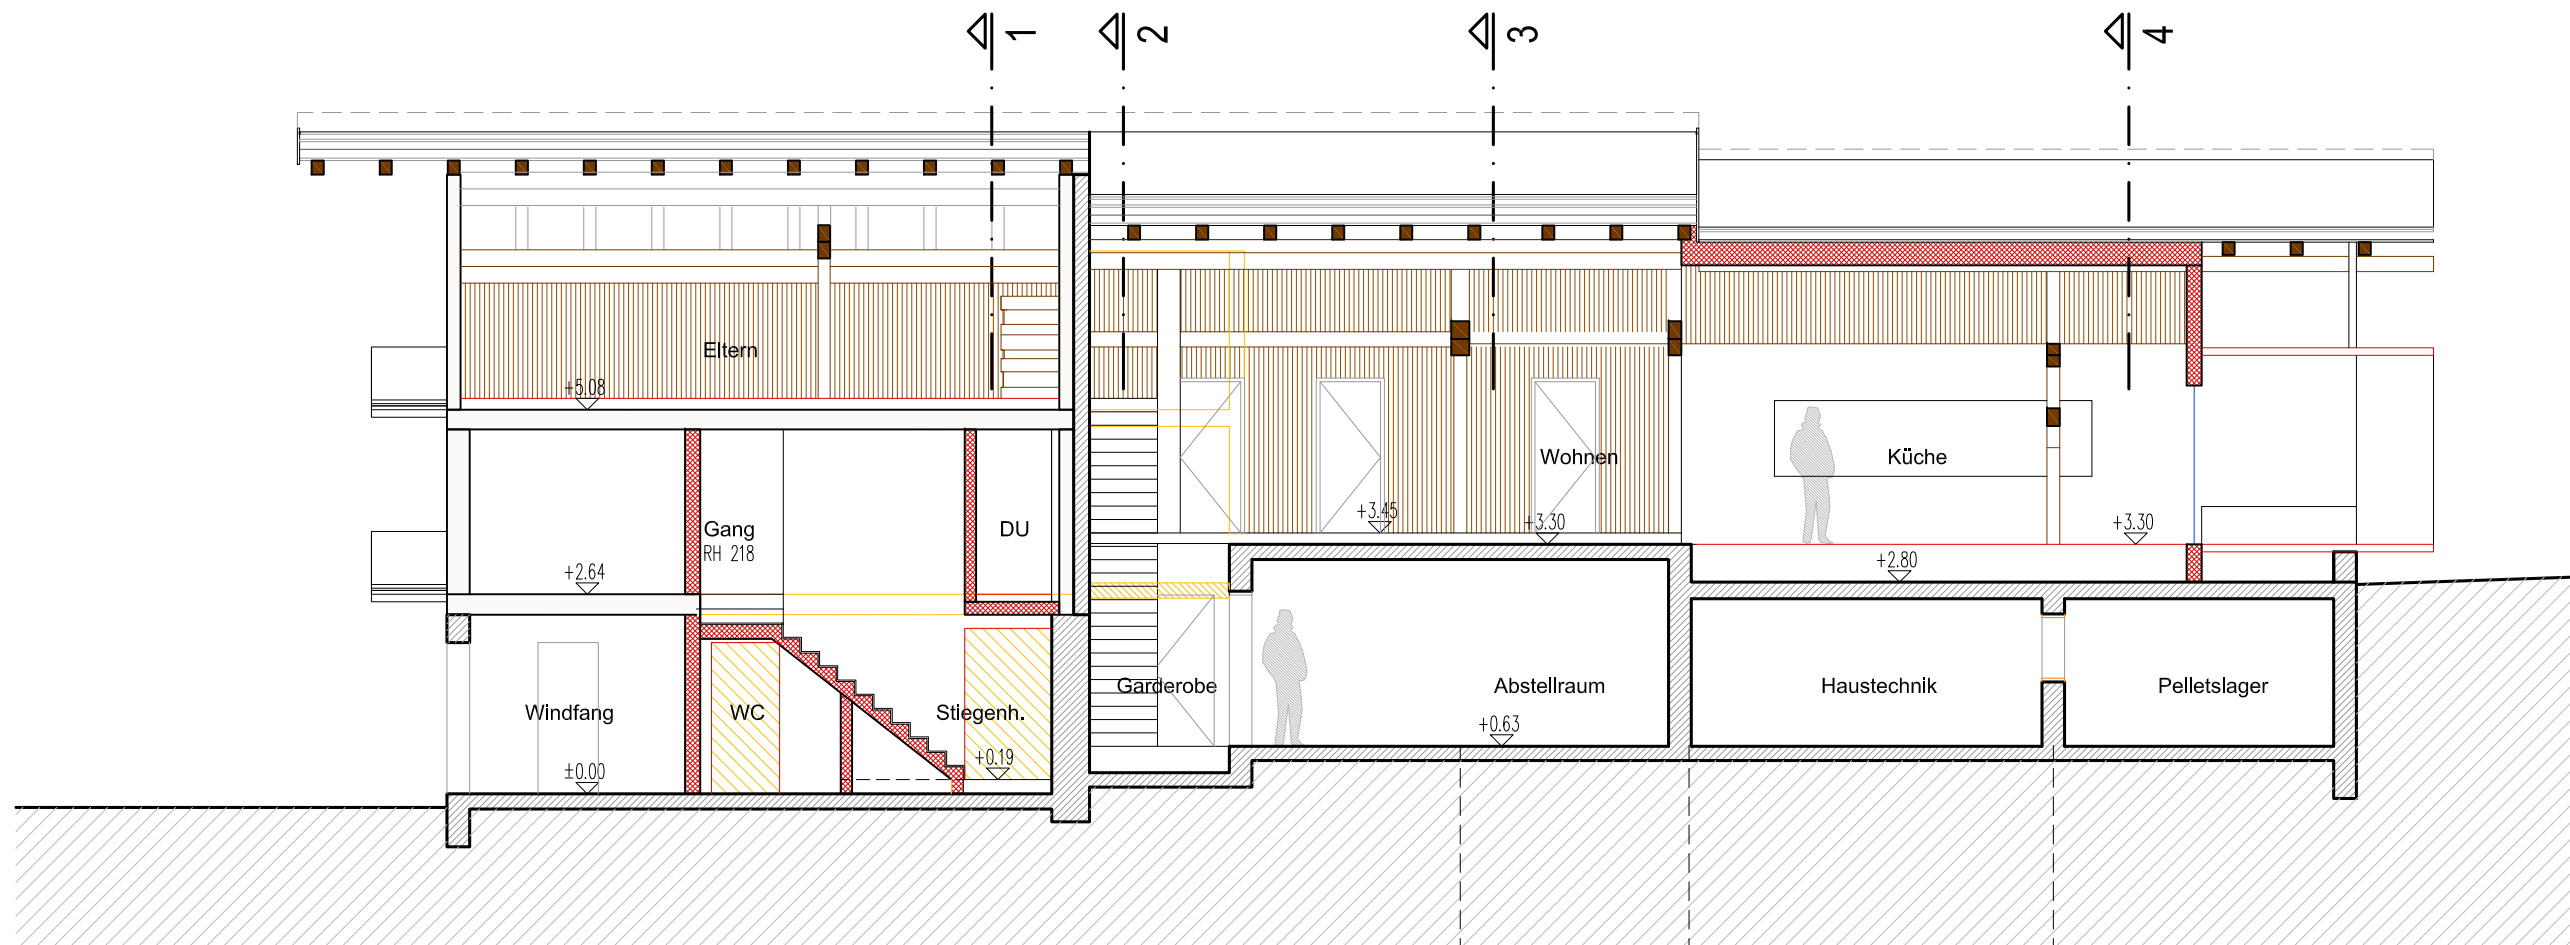

Schnitt 5

haus flecken
vorentwurf

1:100

006

+0.00 = datum: 18.06.2018 bestand
tel 0512/582370 fax 0512/582377
docnr.: 18-06-18 Entwurf.dwg verfasser: rm abbruch

MADRITSCH
PFURTSCHELLER

architekt d| reinhard madritsch robert pfurtscheller
anton rauch straße 18*5 6020 Innsbruck
tel 0512/582370 fax 0512/582377
r-madrtsch@aon.at 0699/11343341
rpu@a1.net 0650/3050609

dieser plan ist geistiges eigentum des architekten und darf ohne dessen zustimmung weder verwendet, vervielfältigt, noch drittem zugänglich gemacht werden.

plot: 2018-06-18
18-06-18 Entwurf.dwg