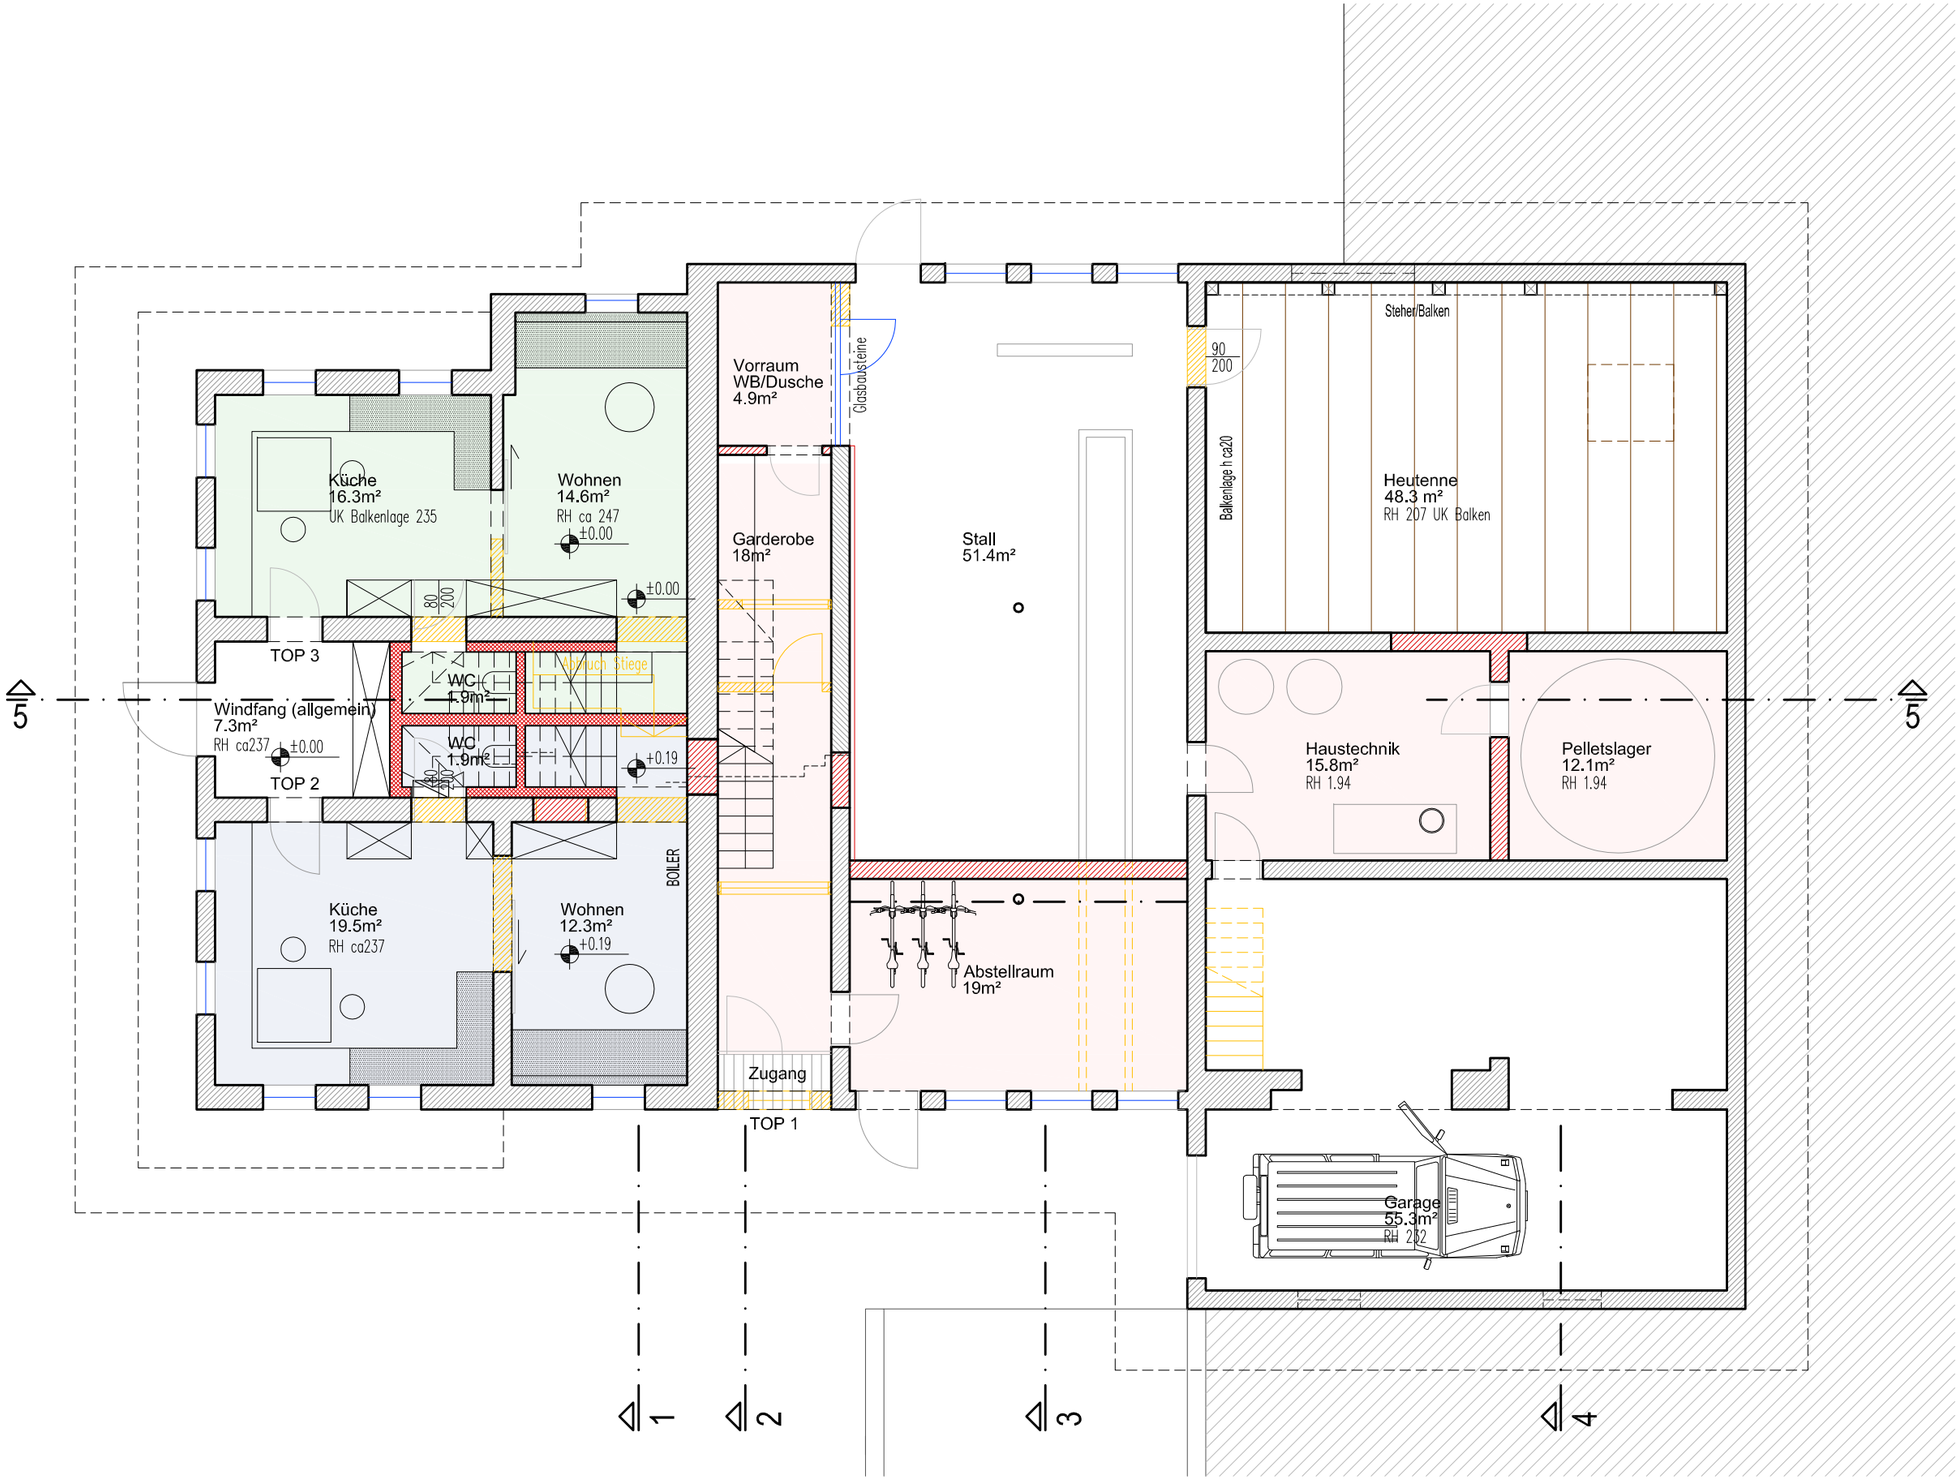

Erdgeschoß

haus flecken
vorentwurf

1:100 **001**

+-0.00 = datum:18.06.2018 bestand / neubau / abbruch
docnr.:18-06-18 Entwurf.dwg verfasser: rp

MADRITSCH PFURTSCHELLER
architekt di reinhard madritsch robert pfurtscheller
anton rauch straße 18*5 6020 Innsbruck
tel 0512/582370 fax 0512/582377
r-madritsch@aon.at 0699/11343341
rpfu@a1.net 0650/3050609

dieser plan ist geistiges eigentum des architekten und darf ohne dessen zustimmung weder verwendet, vervielfältigt, noch dritten zugänglich gemacht werden.

plot:2018-11-28
18-06-18 Entwurf.dwg