




Schnitt H

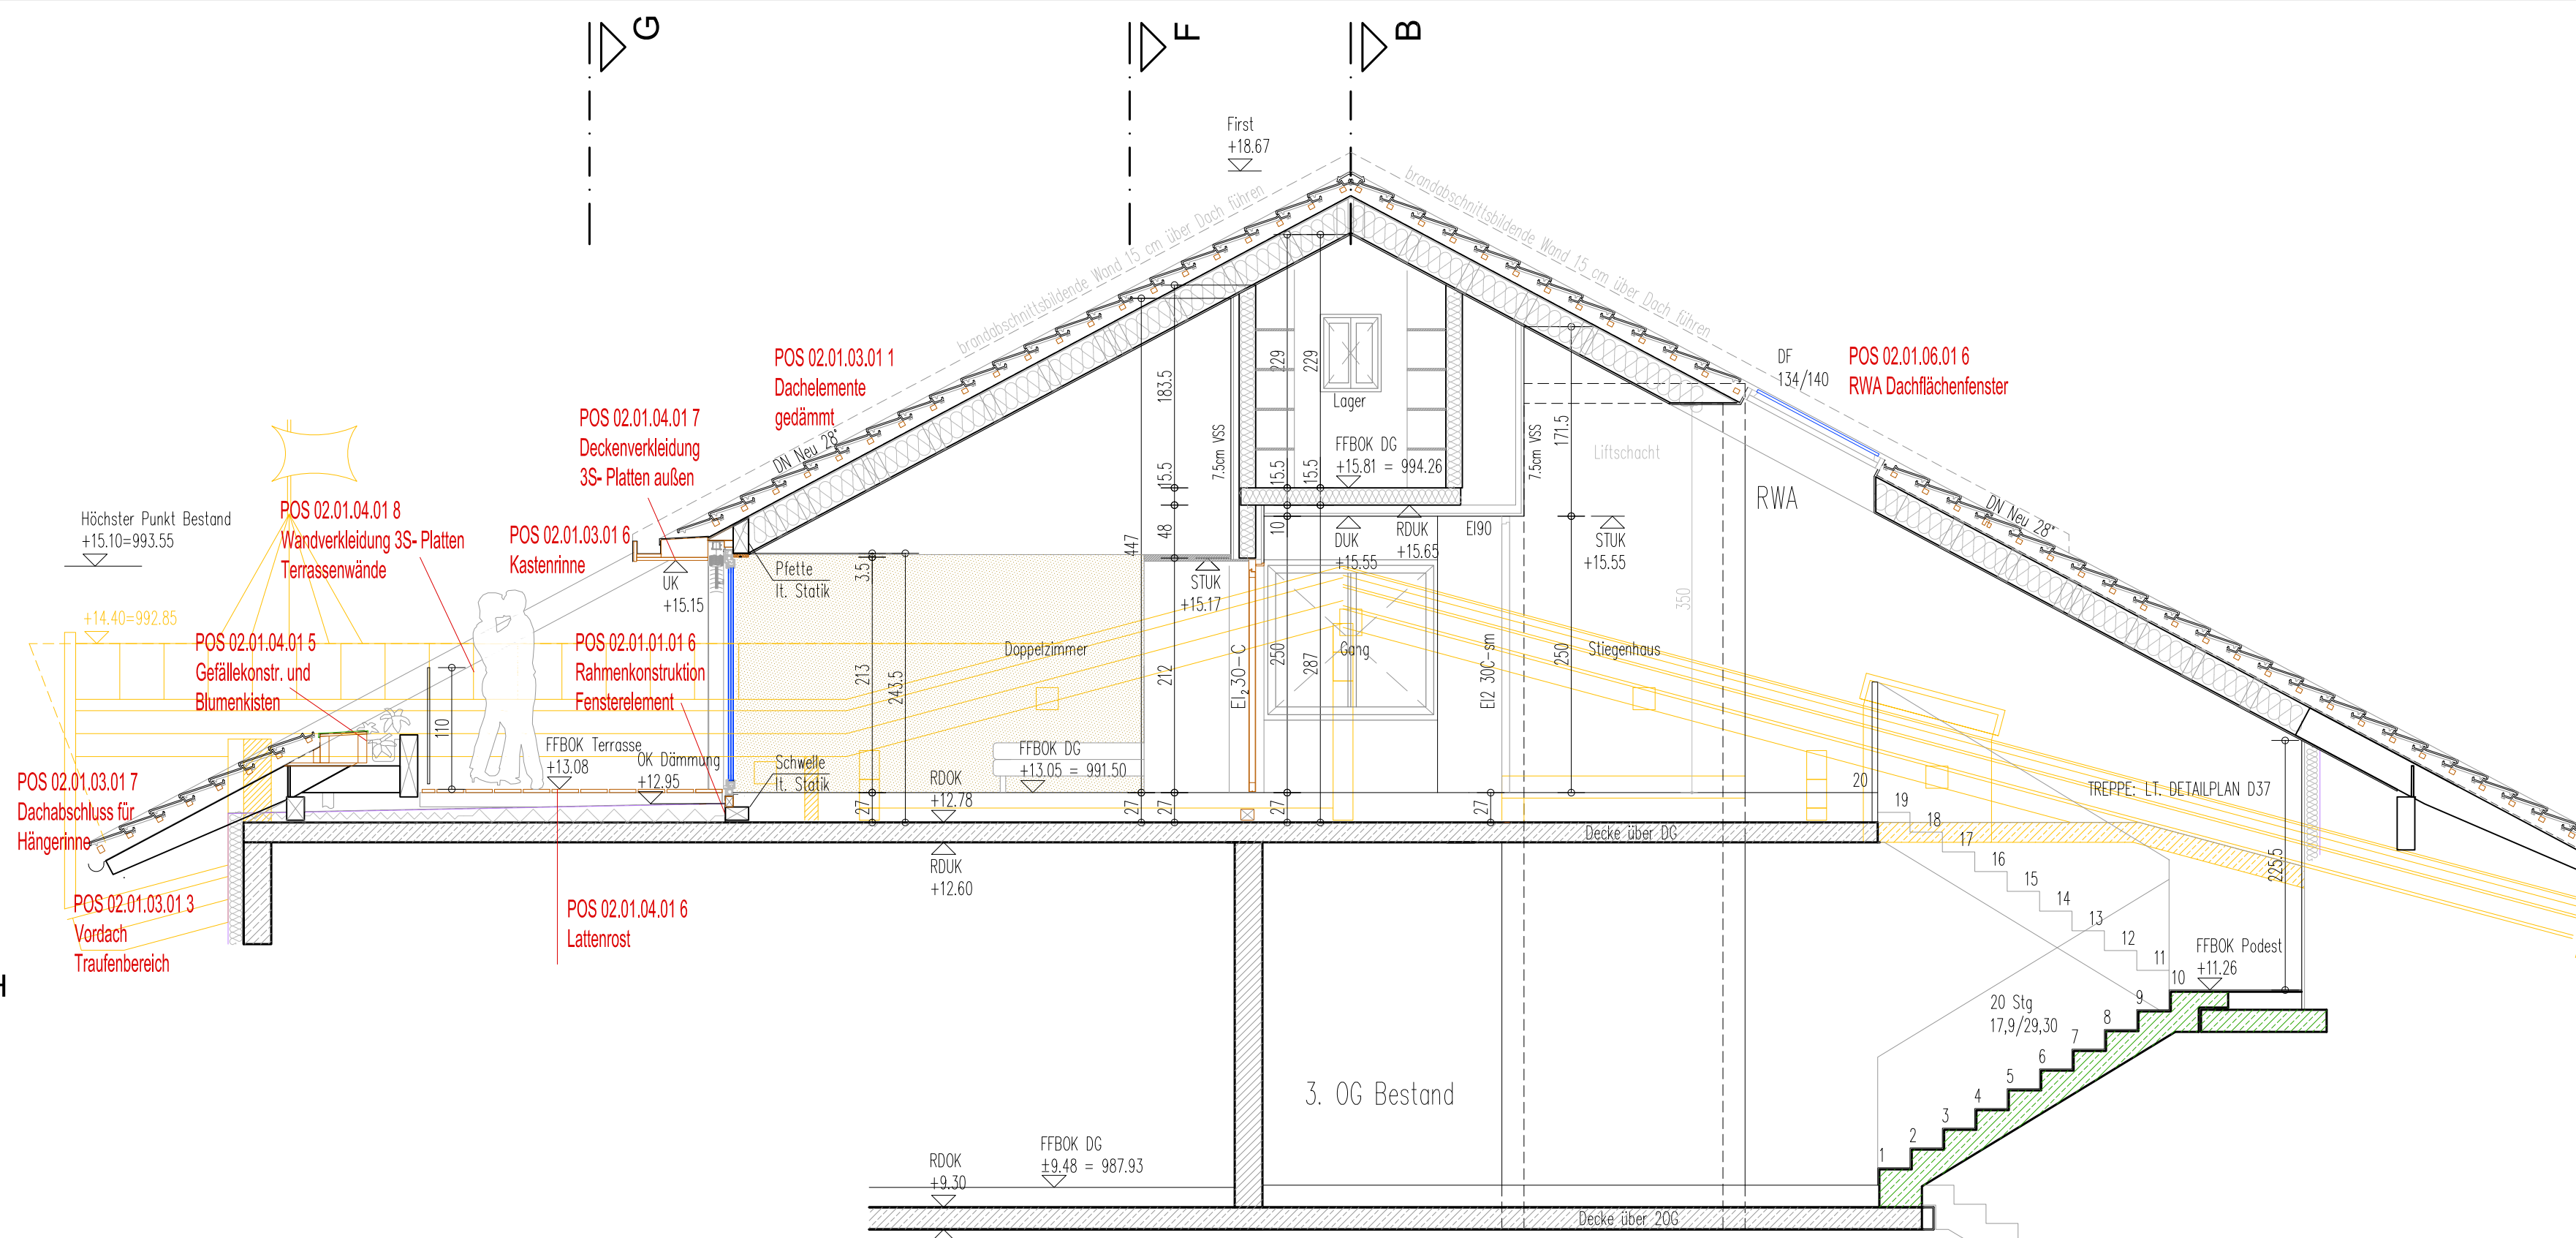

Schnitt E

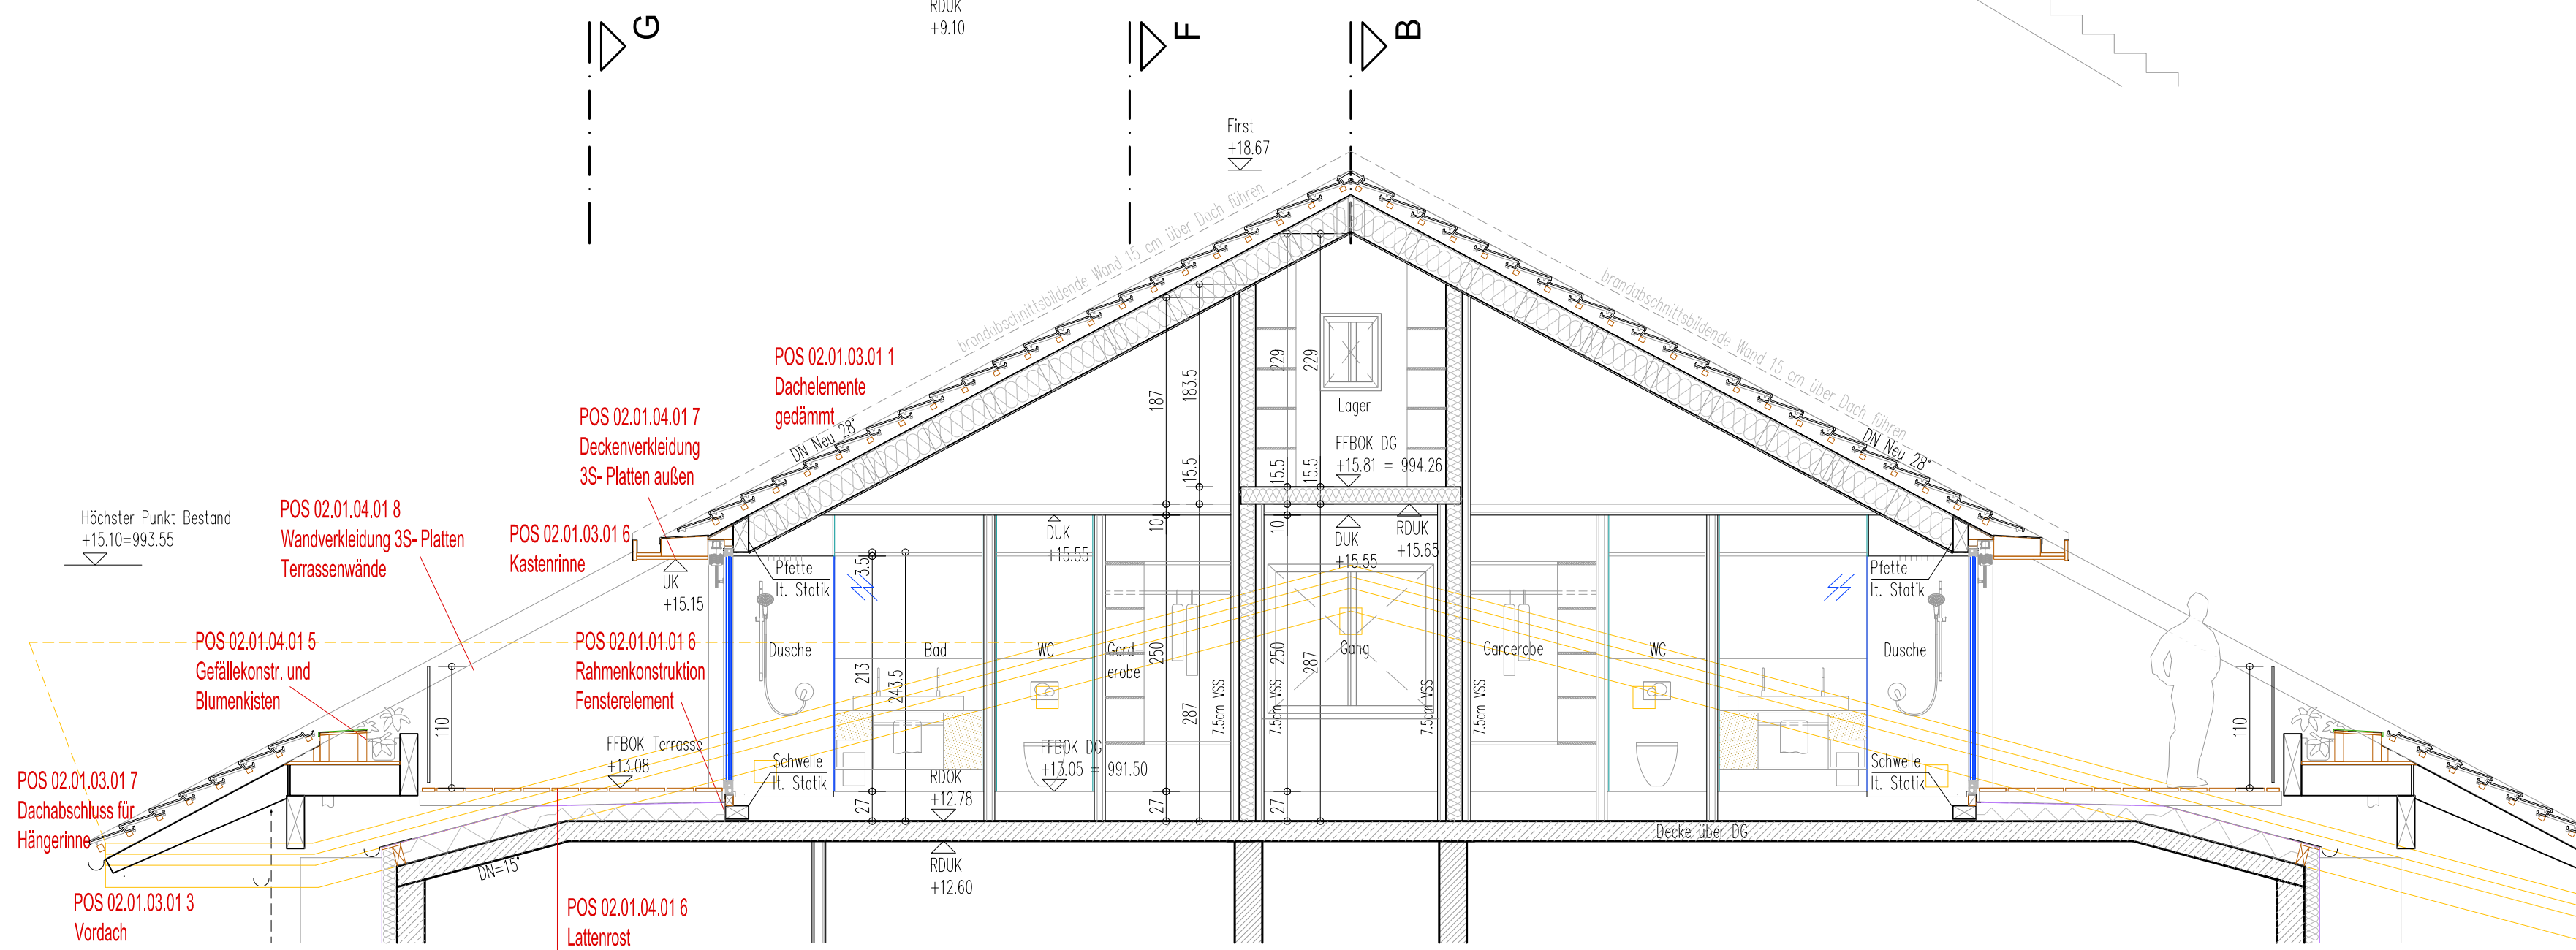

Schnitt A

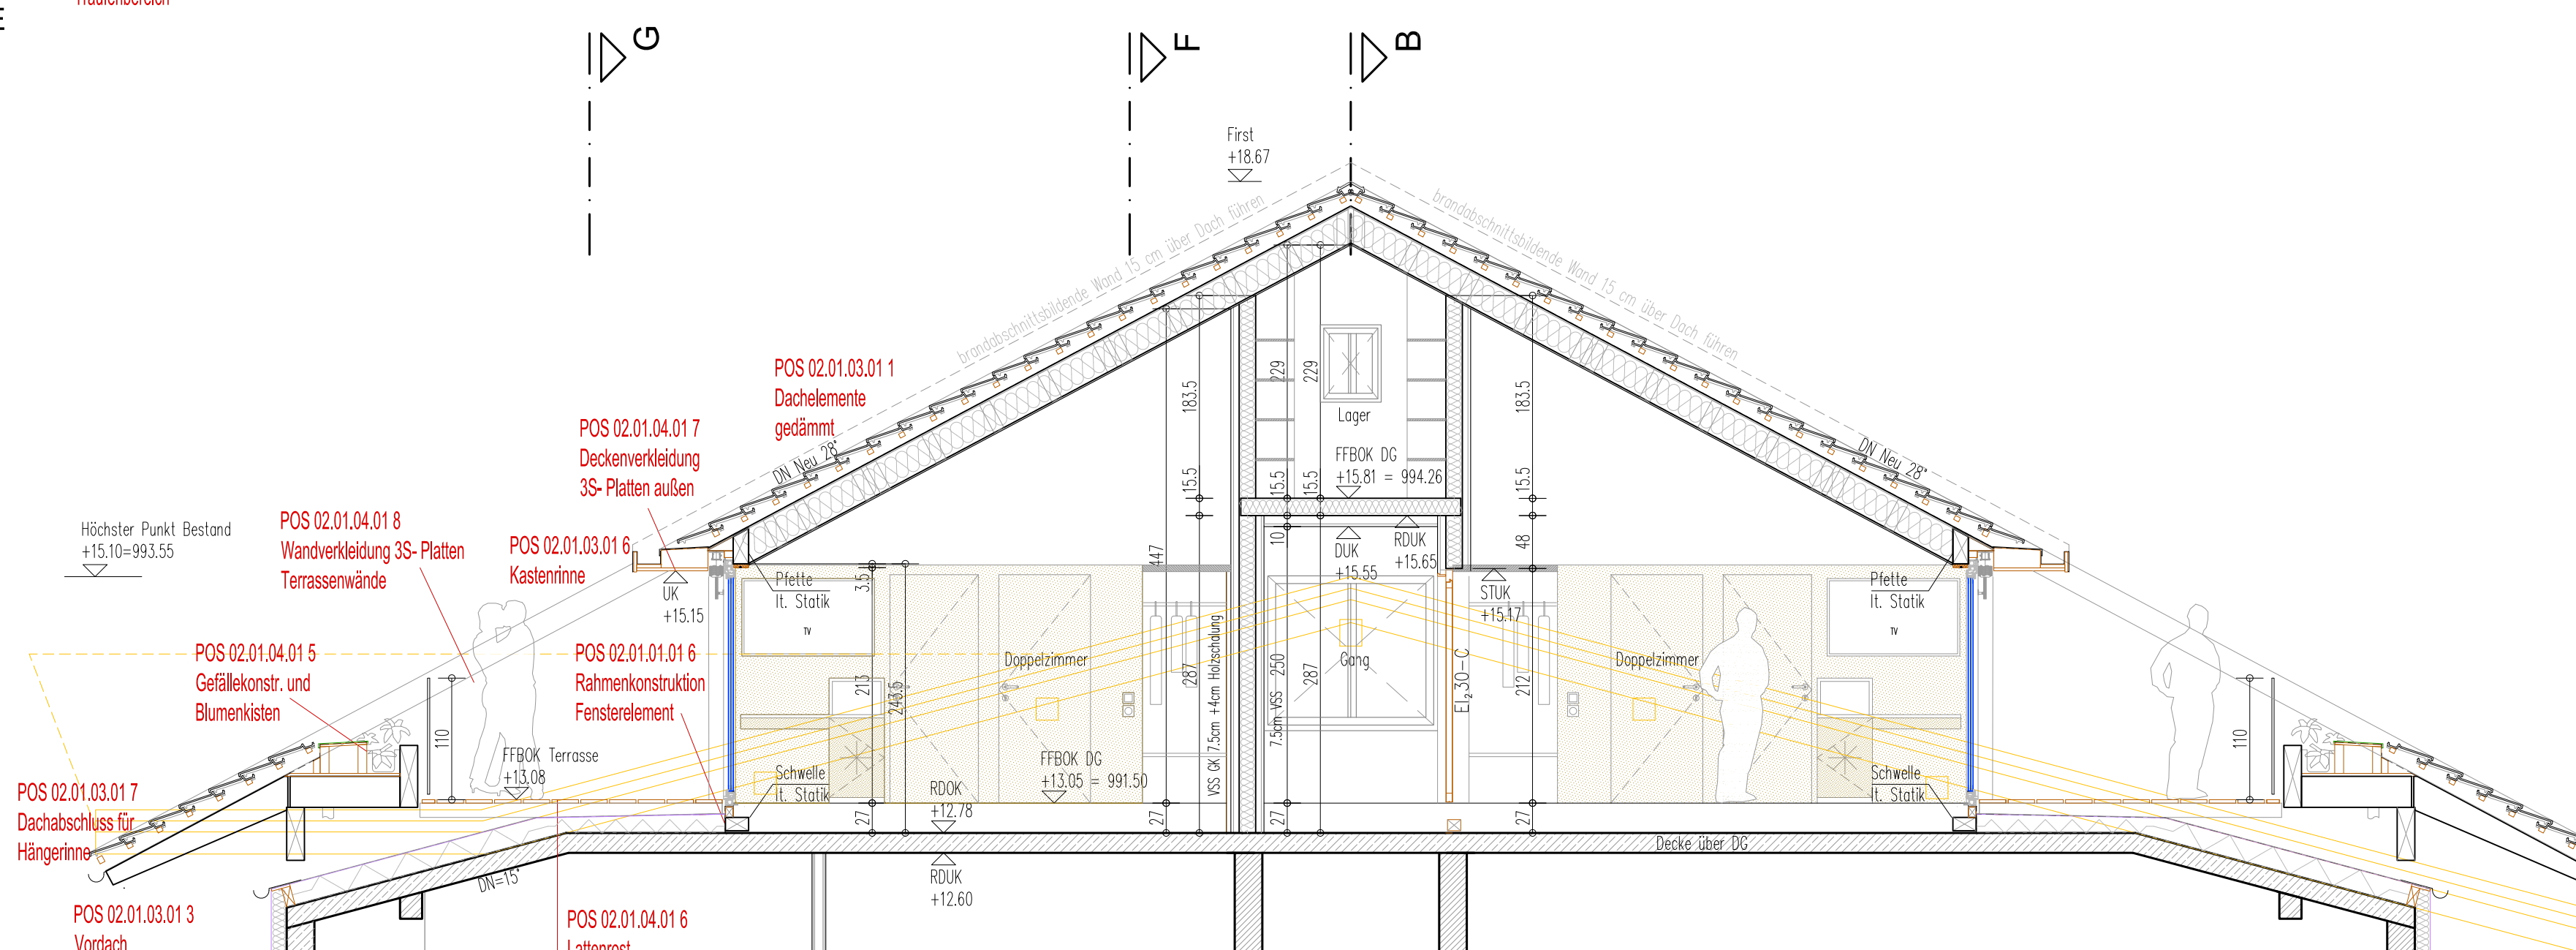

ausführungsplan alpeiner hotel

SCH A, E, H
Schnitt A-A, Schnitt E-E, Schnitt H-H

003

1:50
+0.00 = +978.45 = FOK EG datum: 21.09.2018

doonr: 012-Alpeiner Hotel Ausführung.dwg verfasser: kd
änderungen

2018-09-25 Höhe Geländer auf 1,10 m geändert
STUK Fensterband Zimmer von 15,18 auf 15,21
- Anpassung Innenausbau

Alpeiner Nature Resort GmbH
Moos 15
6167 Neustift
Tel
Fax

MADRITSCH PFURTSCHELLER

architekt di reinhard madritsch + robert pfurtscheller
anton rauch straße 18*5 6020 innsbruck
tel 0512/582370 fax 0512/582377
r-madritsch@aon.at 0699/11343341
rpfu@a1.net 0650/3050609

dieser plan ist geistiges eigentum des architekten und darf ohne dessen zustimmung weder verändert, vervielfältigt, noch drittem zugänglich gemacht werden.