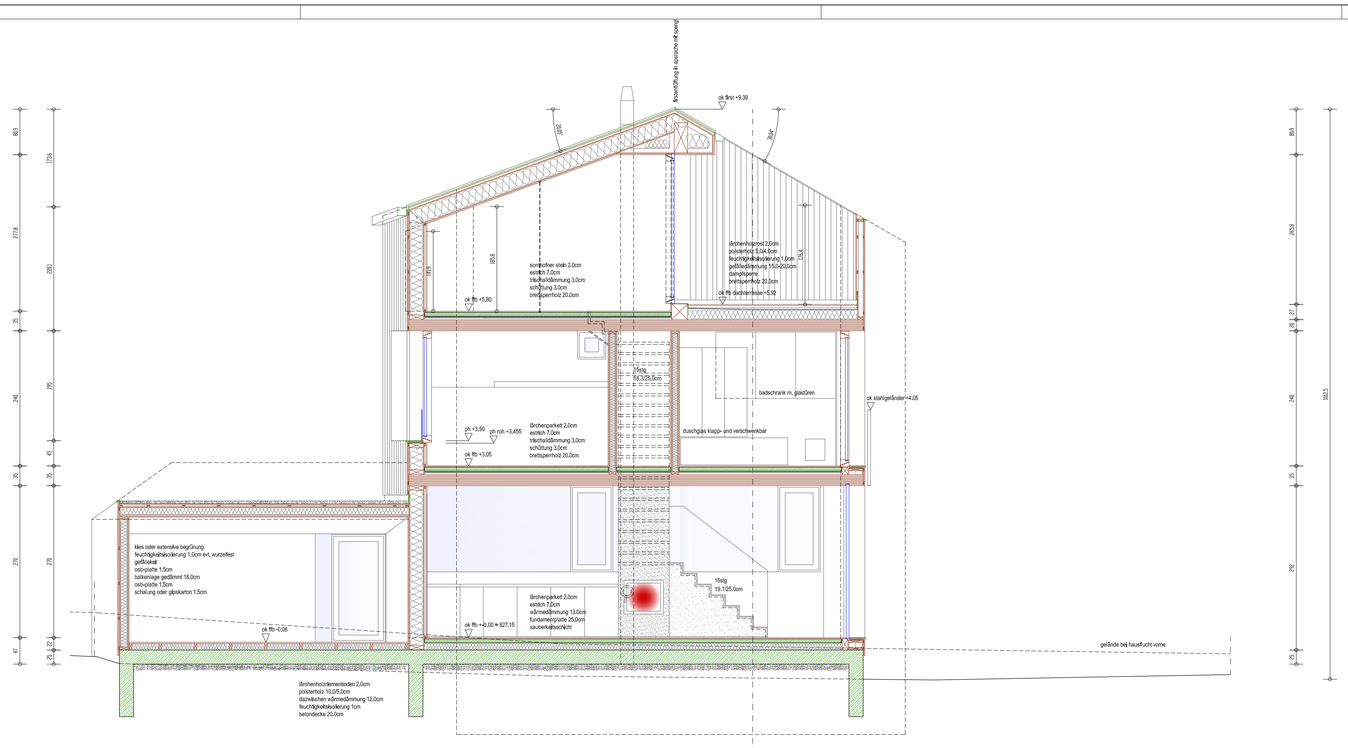

schnitt 1-1

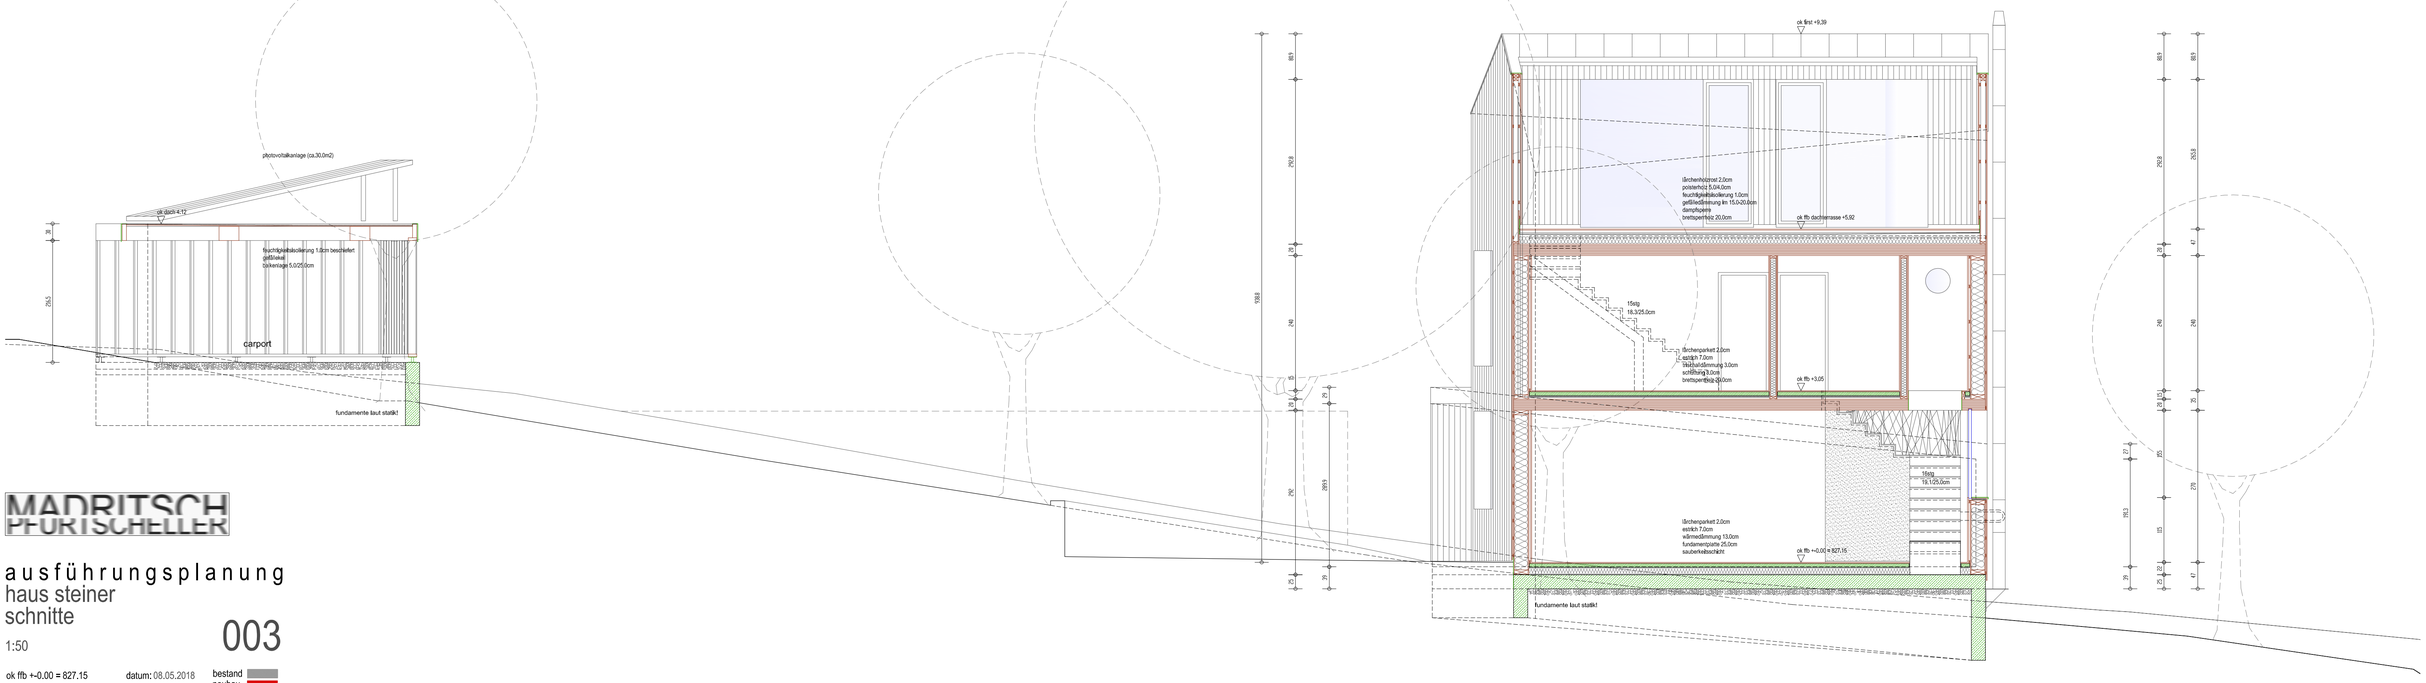

schnitt 2-2

MADRITSCH
PFURTSCHELLER

ausführungsplanung
haus steiner
schnitte

1:50

003

ok ffb +-0.00 = 827.15 datum: 08.05.2018

docnr.: 148-ausführungsplanung.dwg verfasser: rp

bestand
neubau
abbruch

änderungen

architekt di reinhard madritsch + robert pfurtscheller

anton rauch strasse 18*5 6020 innsbruck
tel 0512/582370 fax 0512/582377

r-madritsch@aon.at 0699/11343341
rpfu@a1.net 0650/3050609

dieser plan ist geistiges eigentum des architekten und darf ohne dessen zustimmung weder verwendet, vervielfältigt, noch dritten zugänglich gemacht werden.