




Ansicht Ost

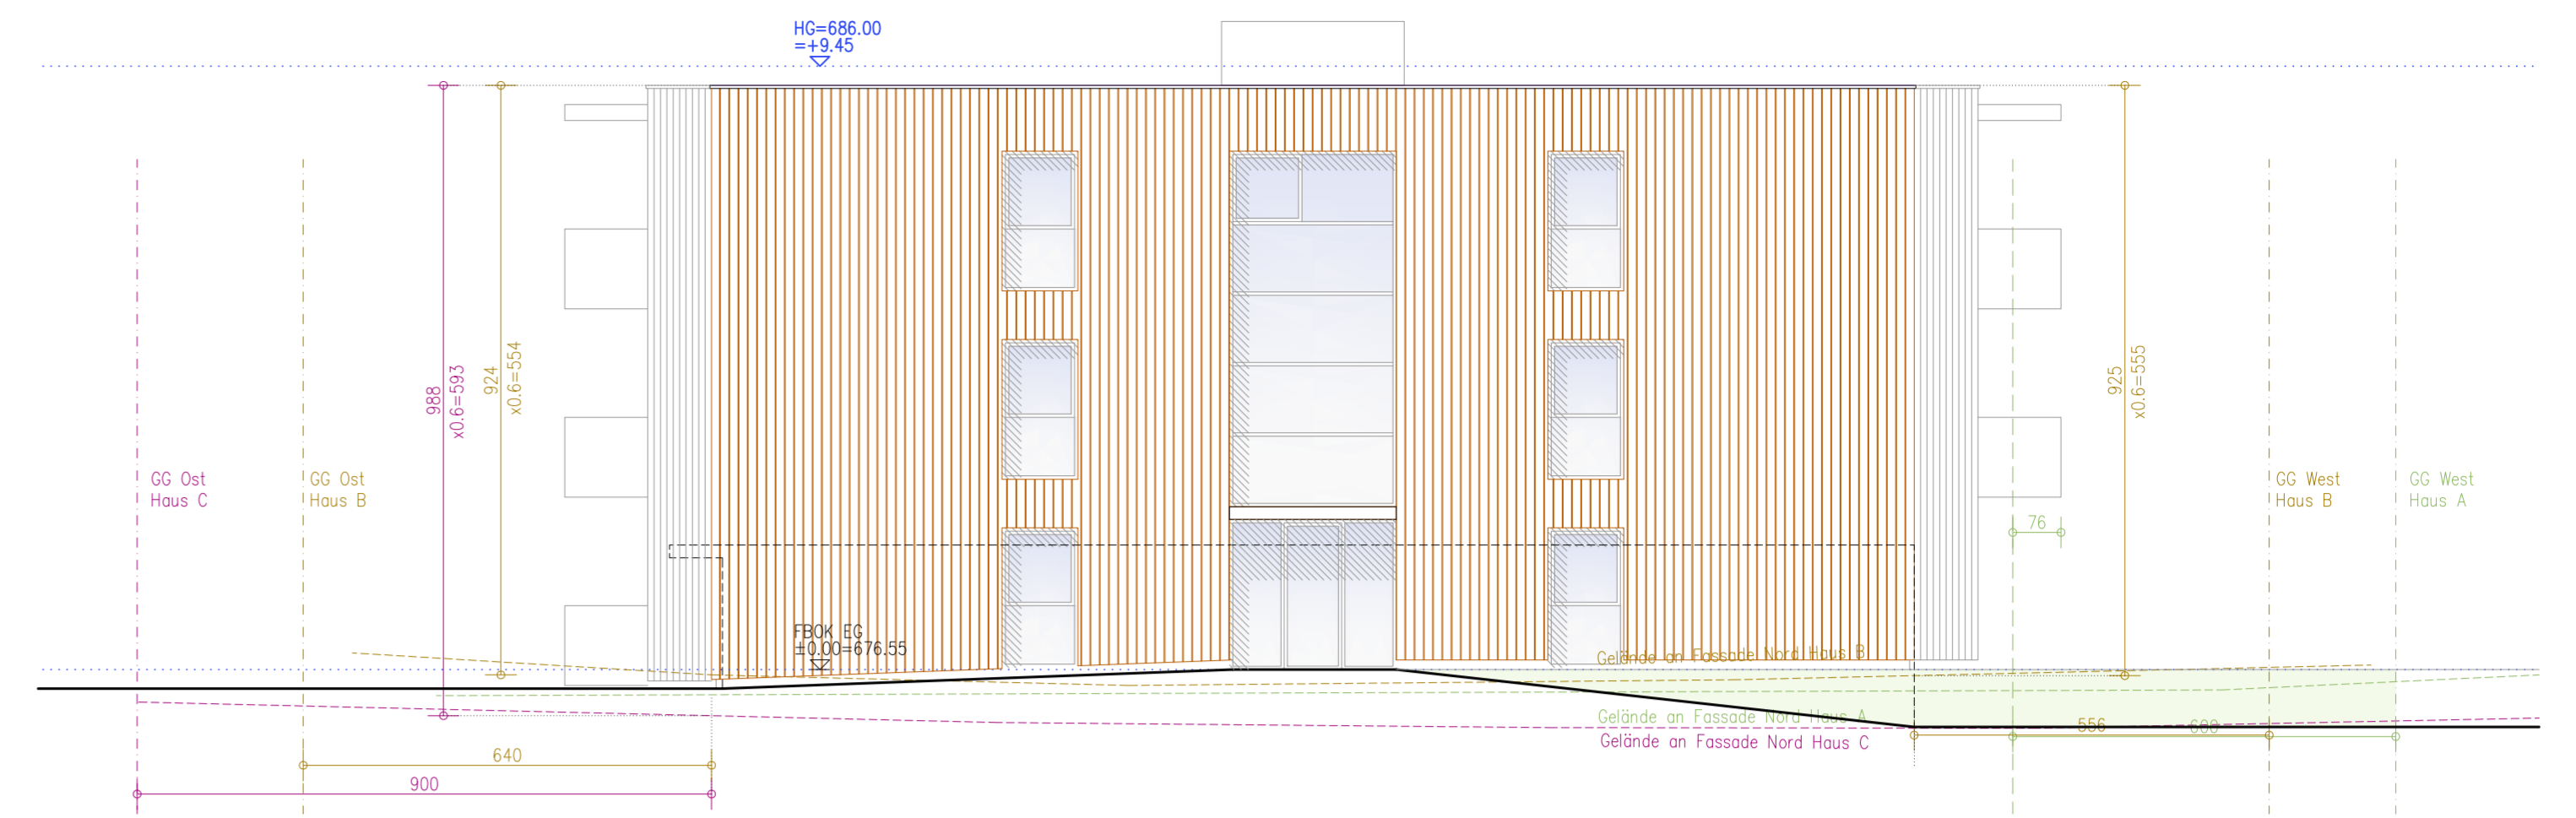


Ansicht Nord

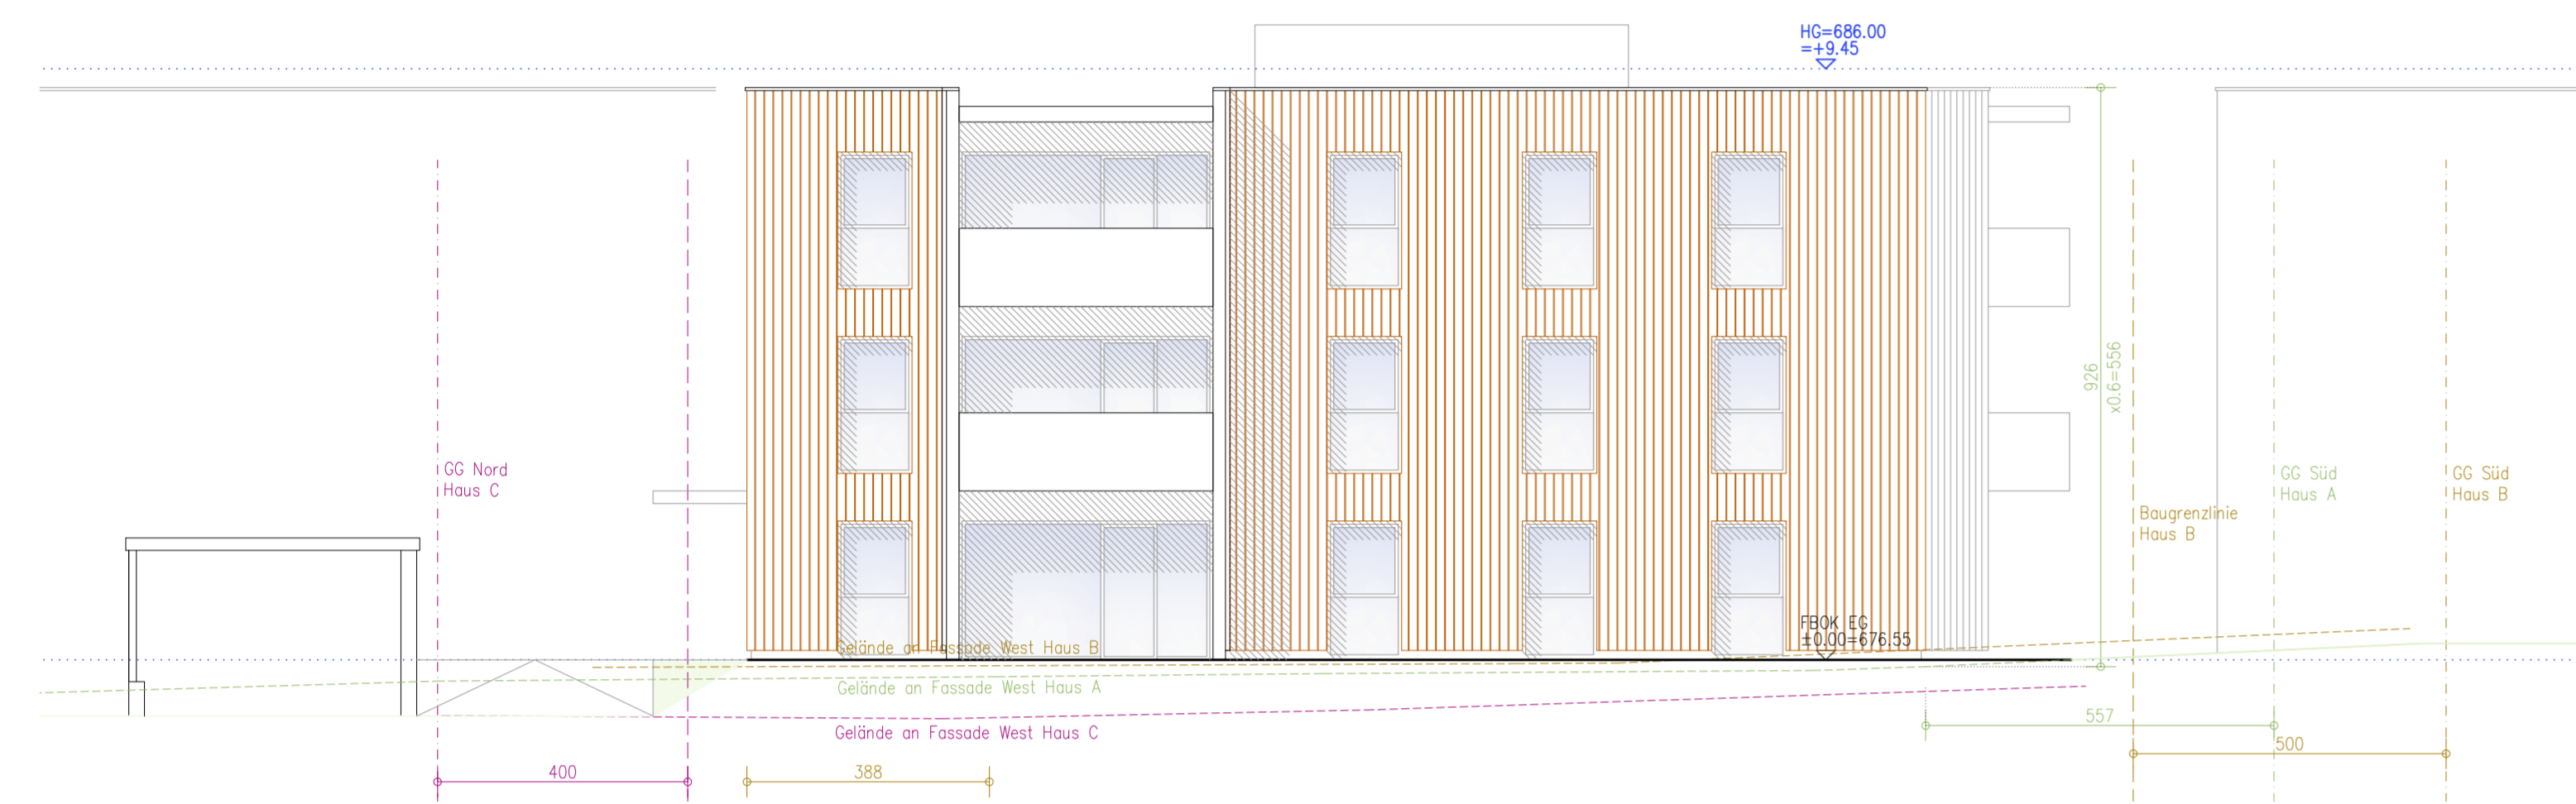


Ansicht West

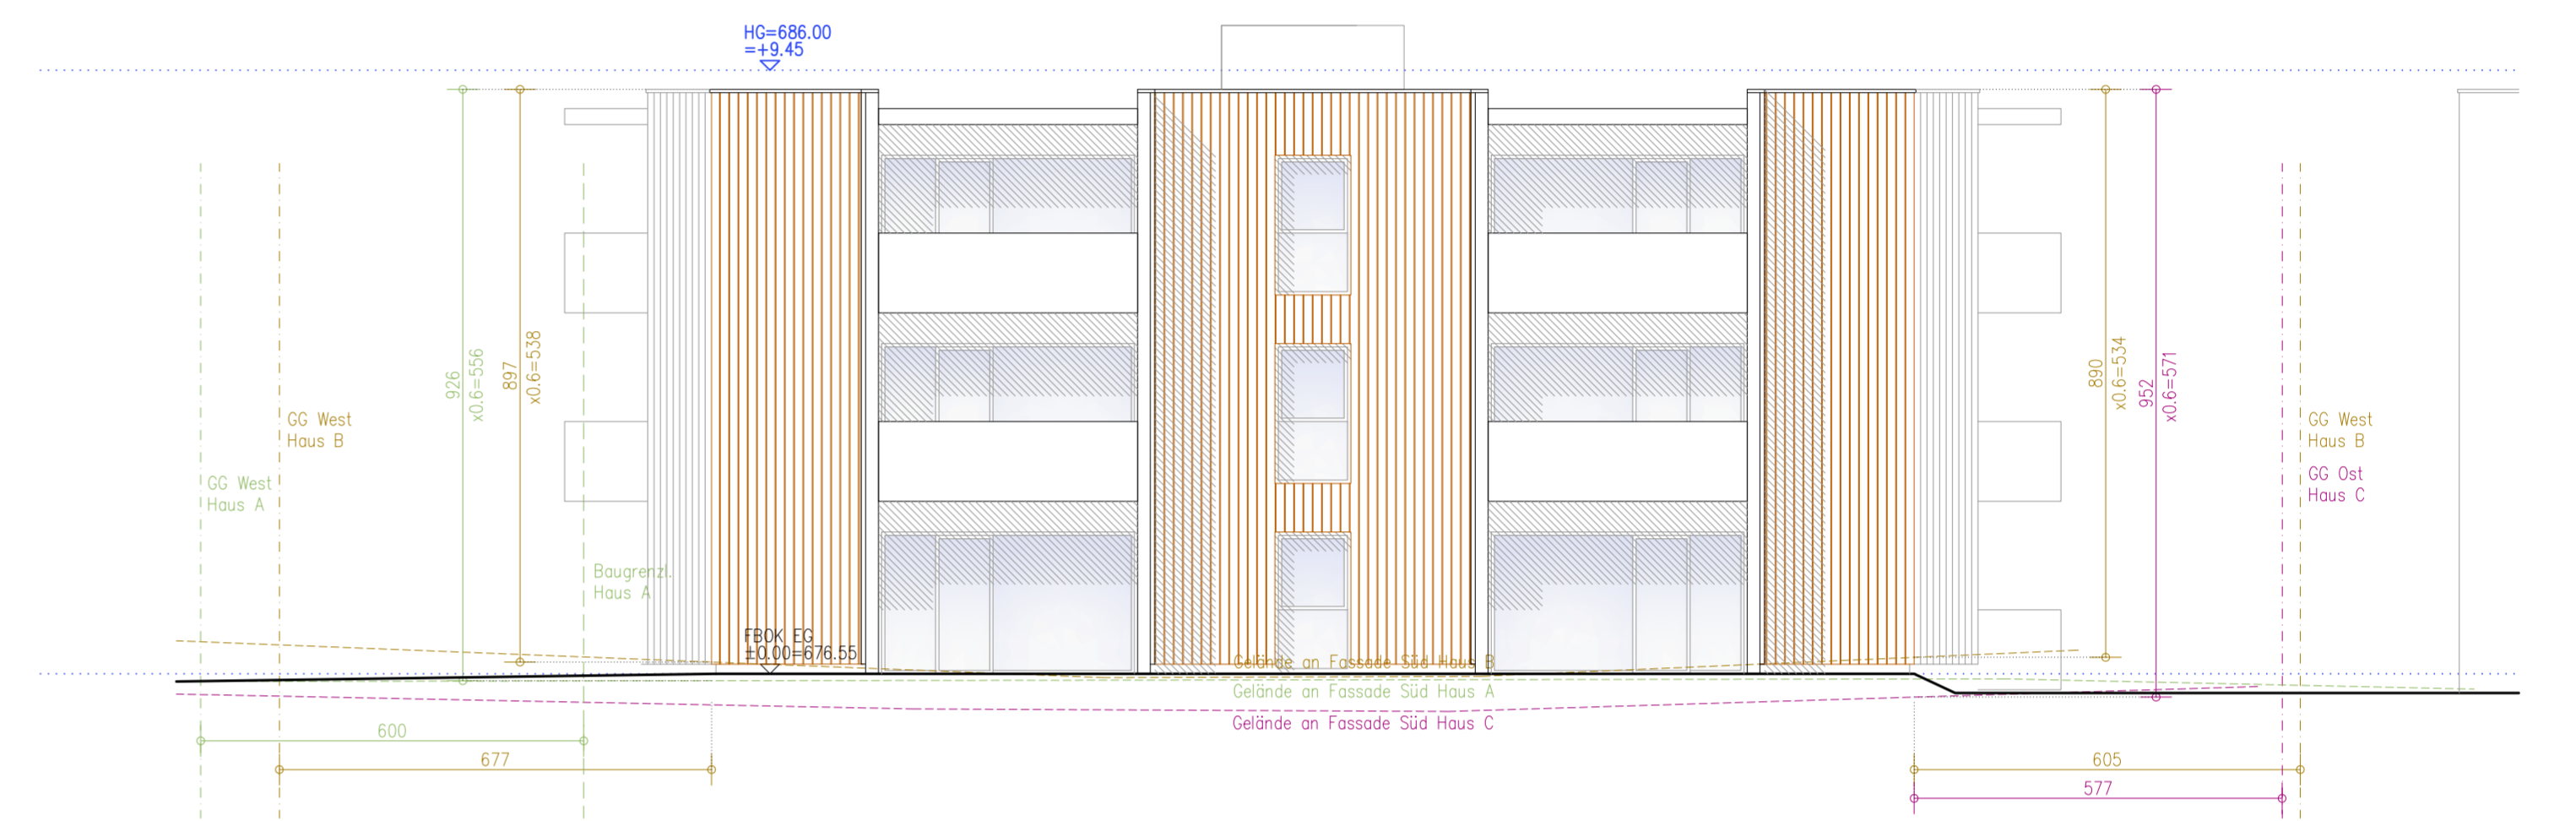

Ansicht Süd

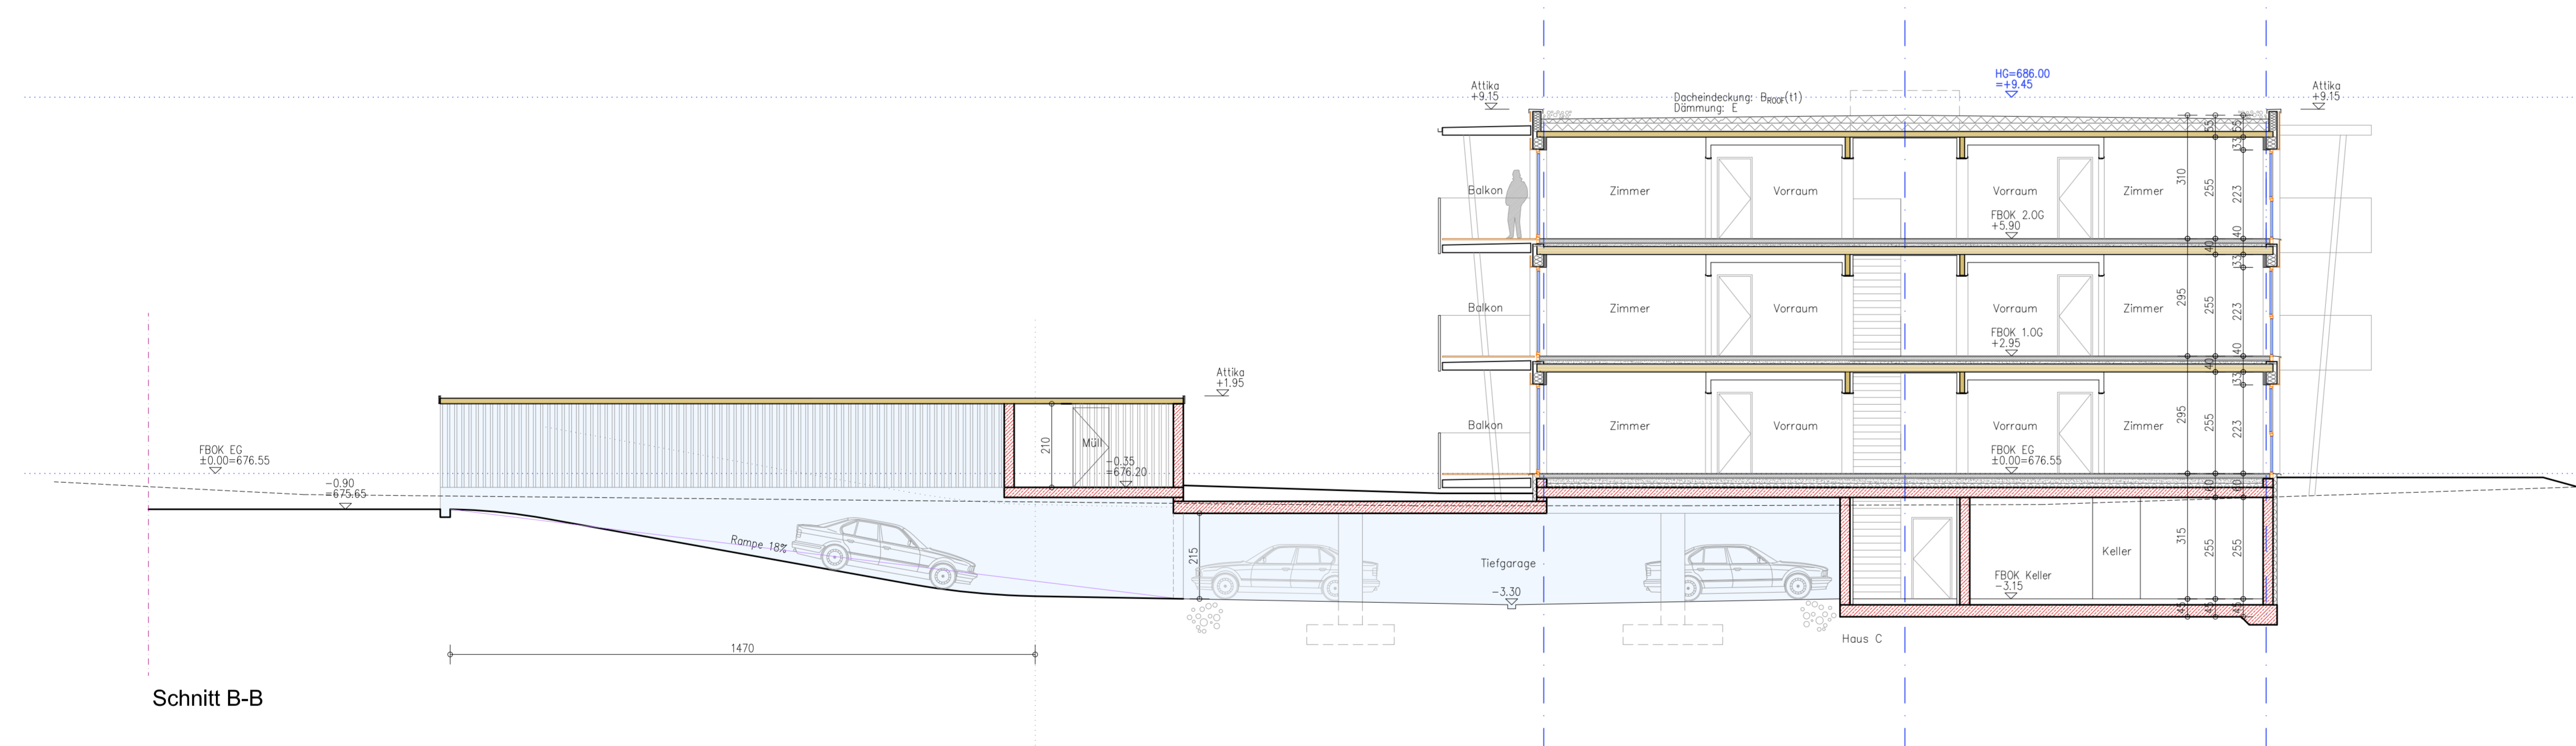

Schnitt B-B

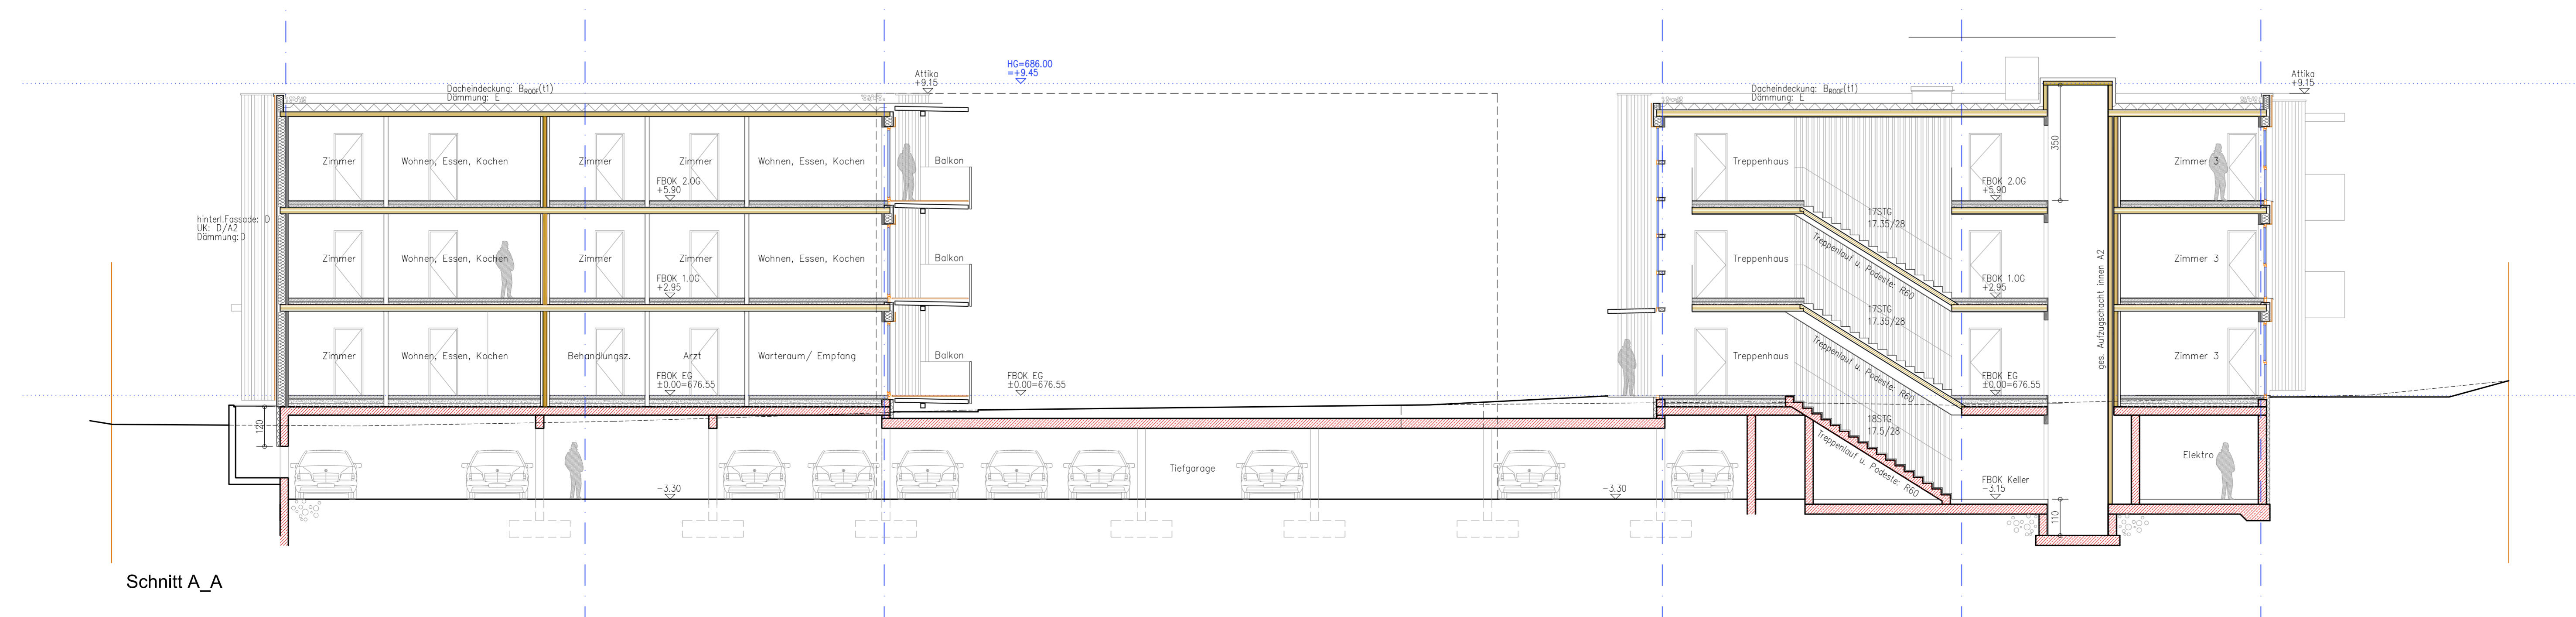

Schnitt A-A

eichholz
entwurf
ans, schn

009

1:100

+0.00 = 676.55 m.Ü.A. datum: 30.06.2020 bestand
docnr.: Vorentwurf.dwg verfassner: kd neu bau
abbruch

MADRITSCH
PFURTSCHELLER

architekt di reinhard madritsch anton rauch straÙe 18*5 6020 innsbruck
tel 0512/582370 fax 0512/582377
r-madrtsch@aon.at 0699/11343341
rfu@a1.net 0650/3050609

dieser plan ist geistiges eigentum des architekten und darf ohne dessen zustimmung weder verwendet, vervielfältigt, noch dritten zugänglich gemacht werden.