




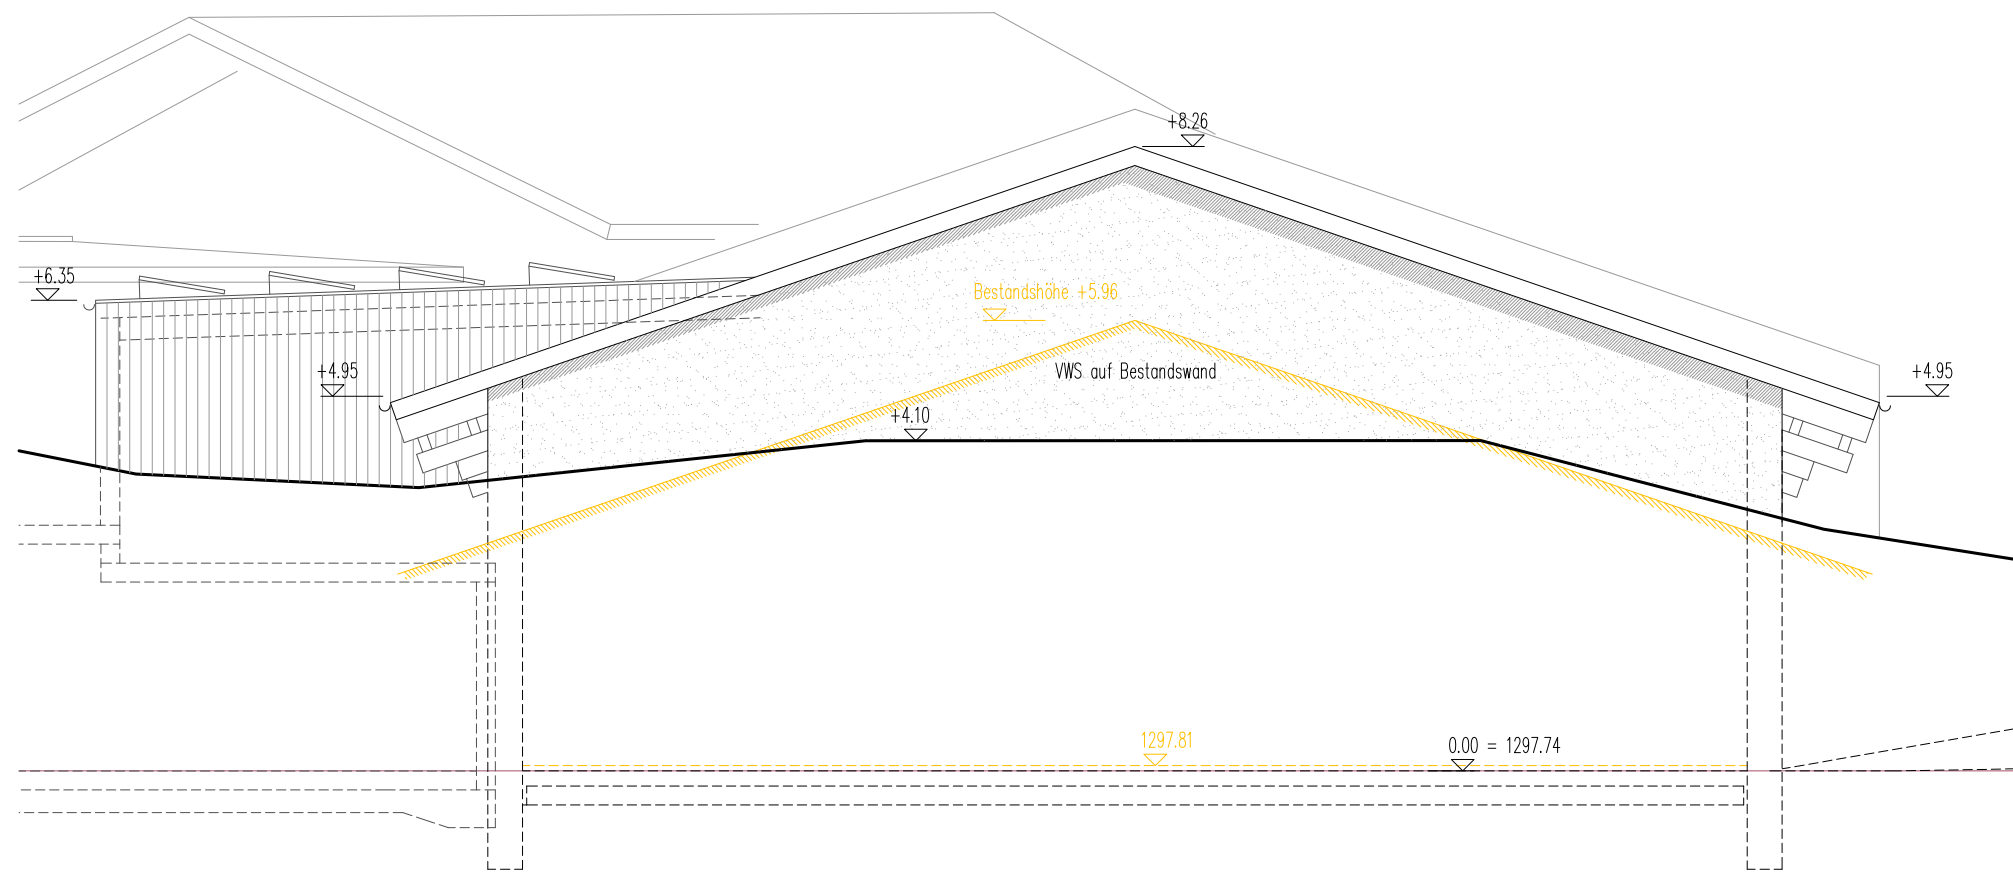


Ansicht Bärenstadl West

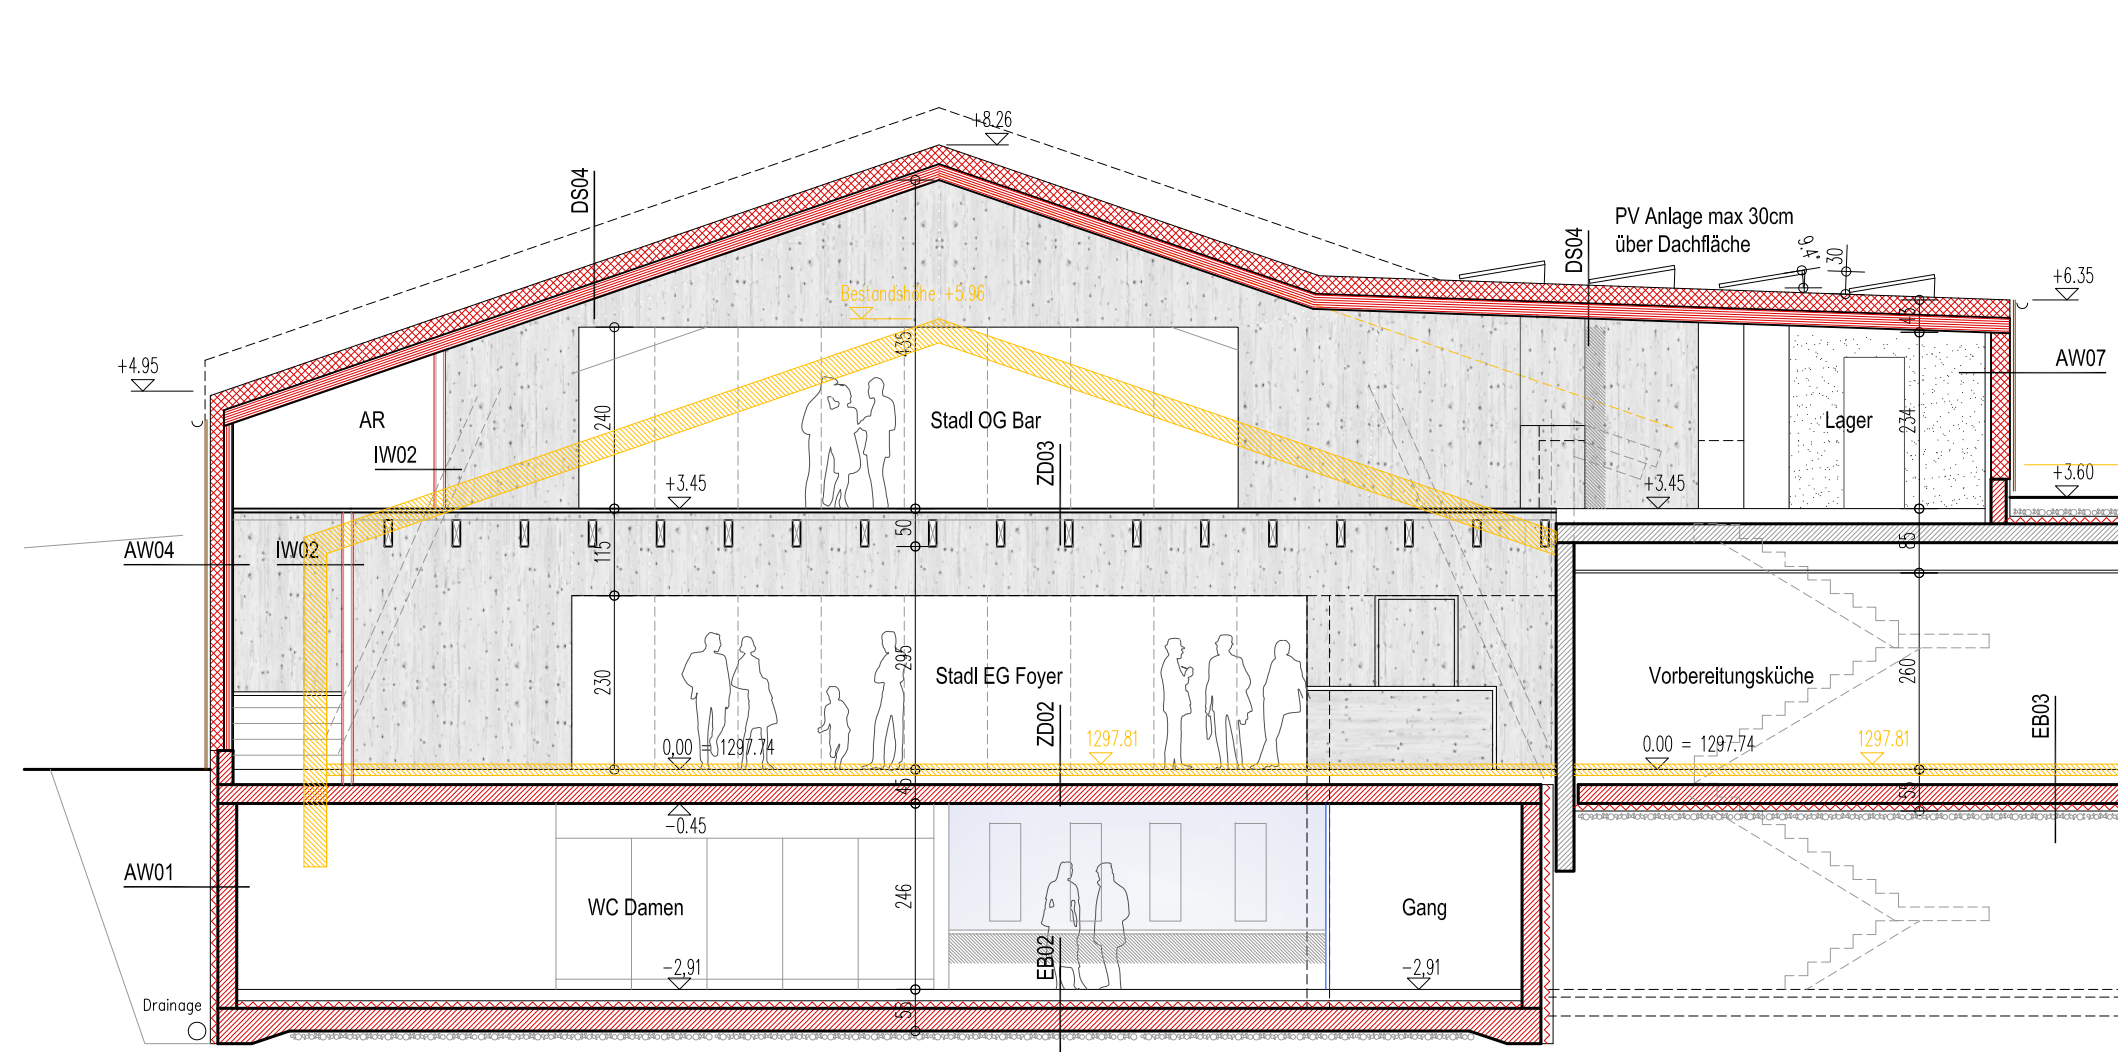


Schnitt A-A

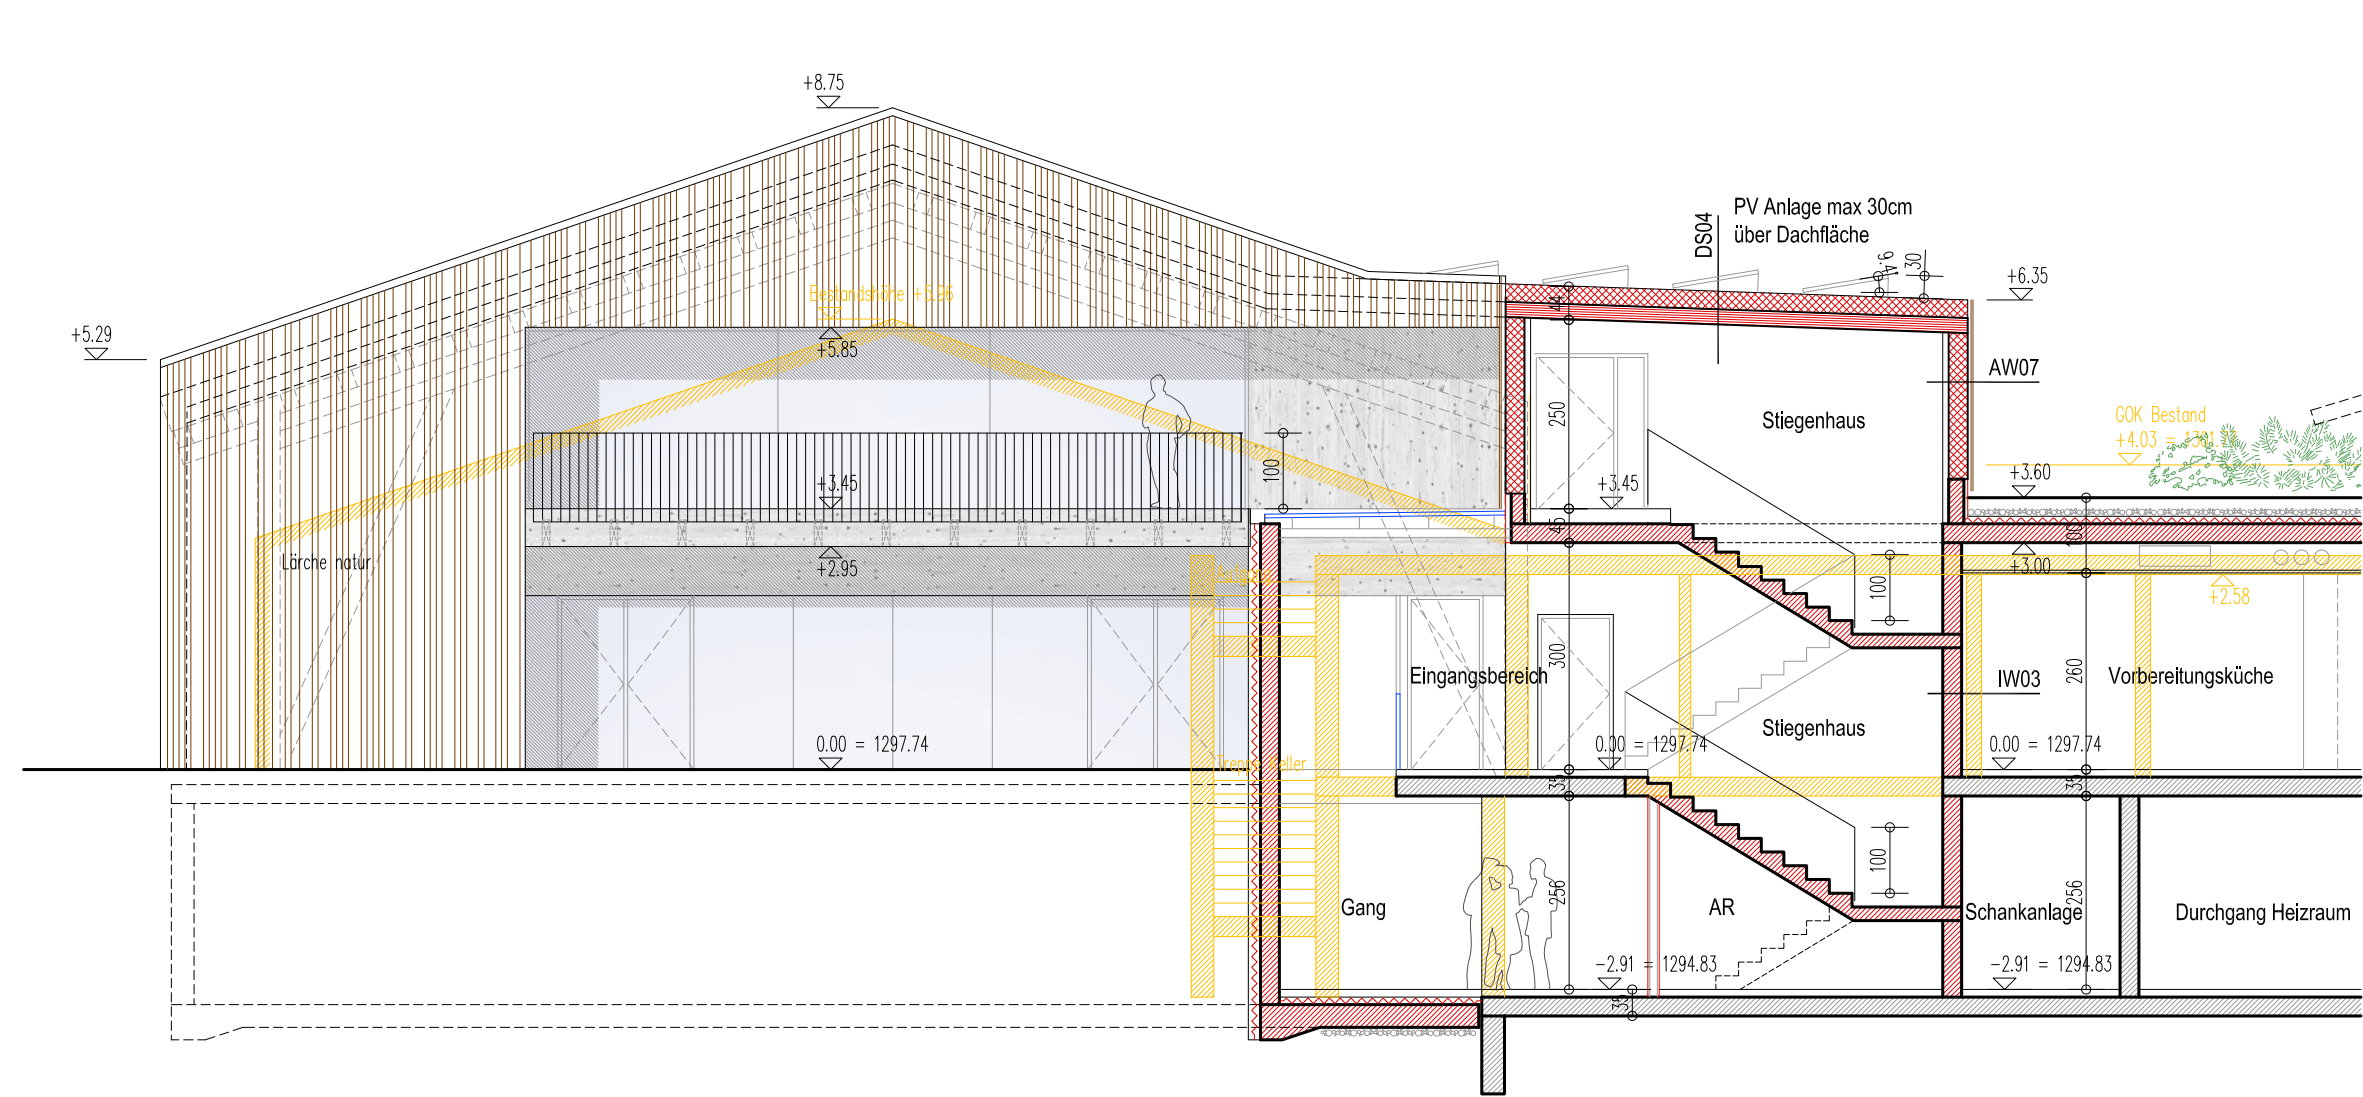


Ansicht Ost Bärenstadl

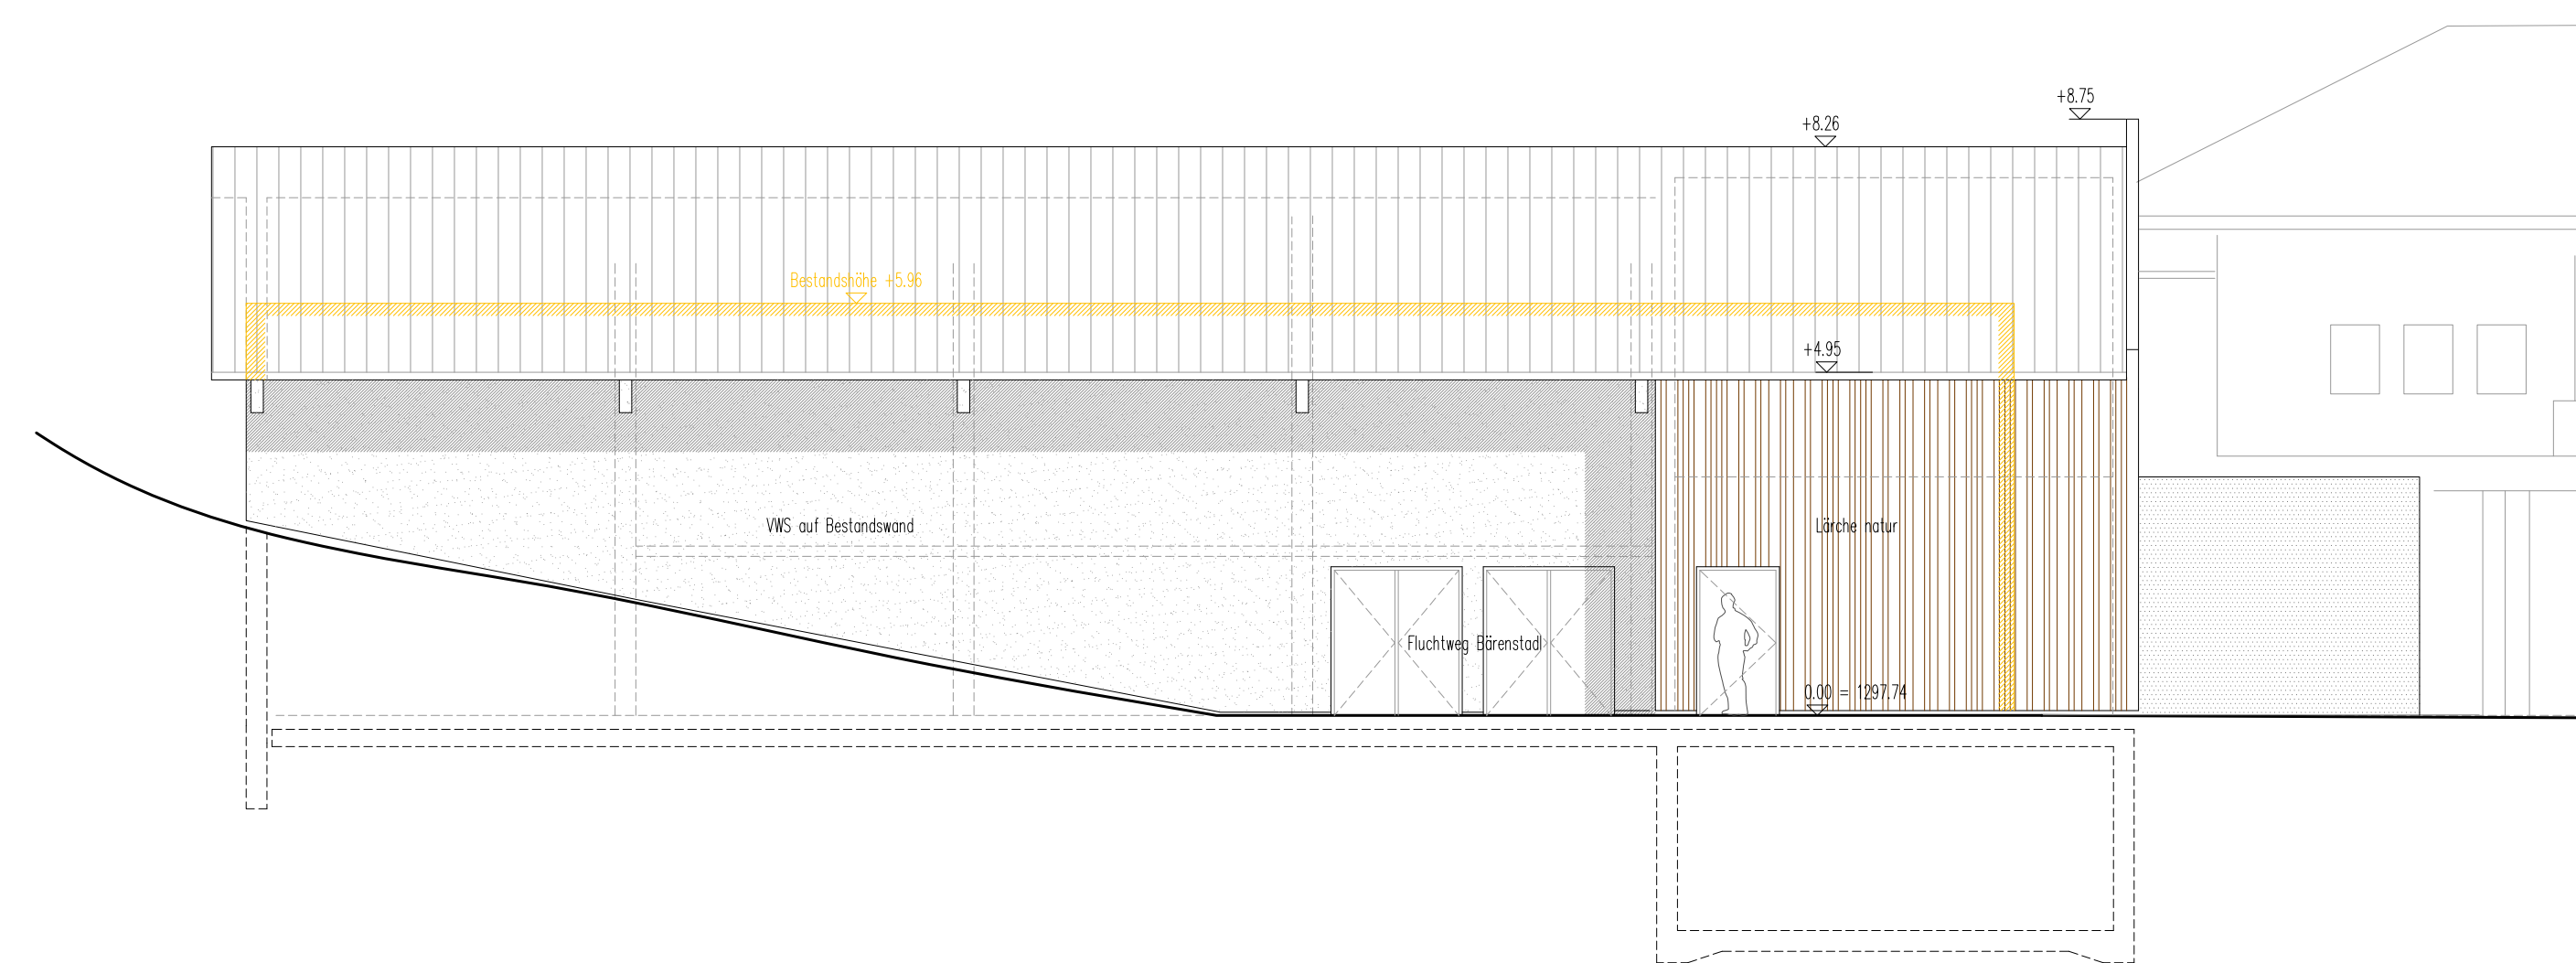


Ansicht Süd Bärenstadl

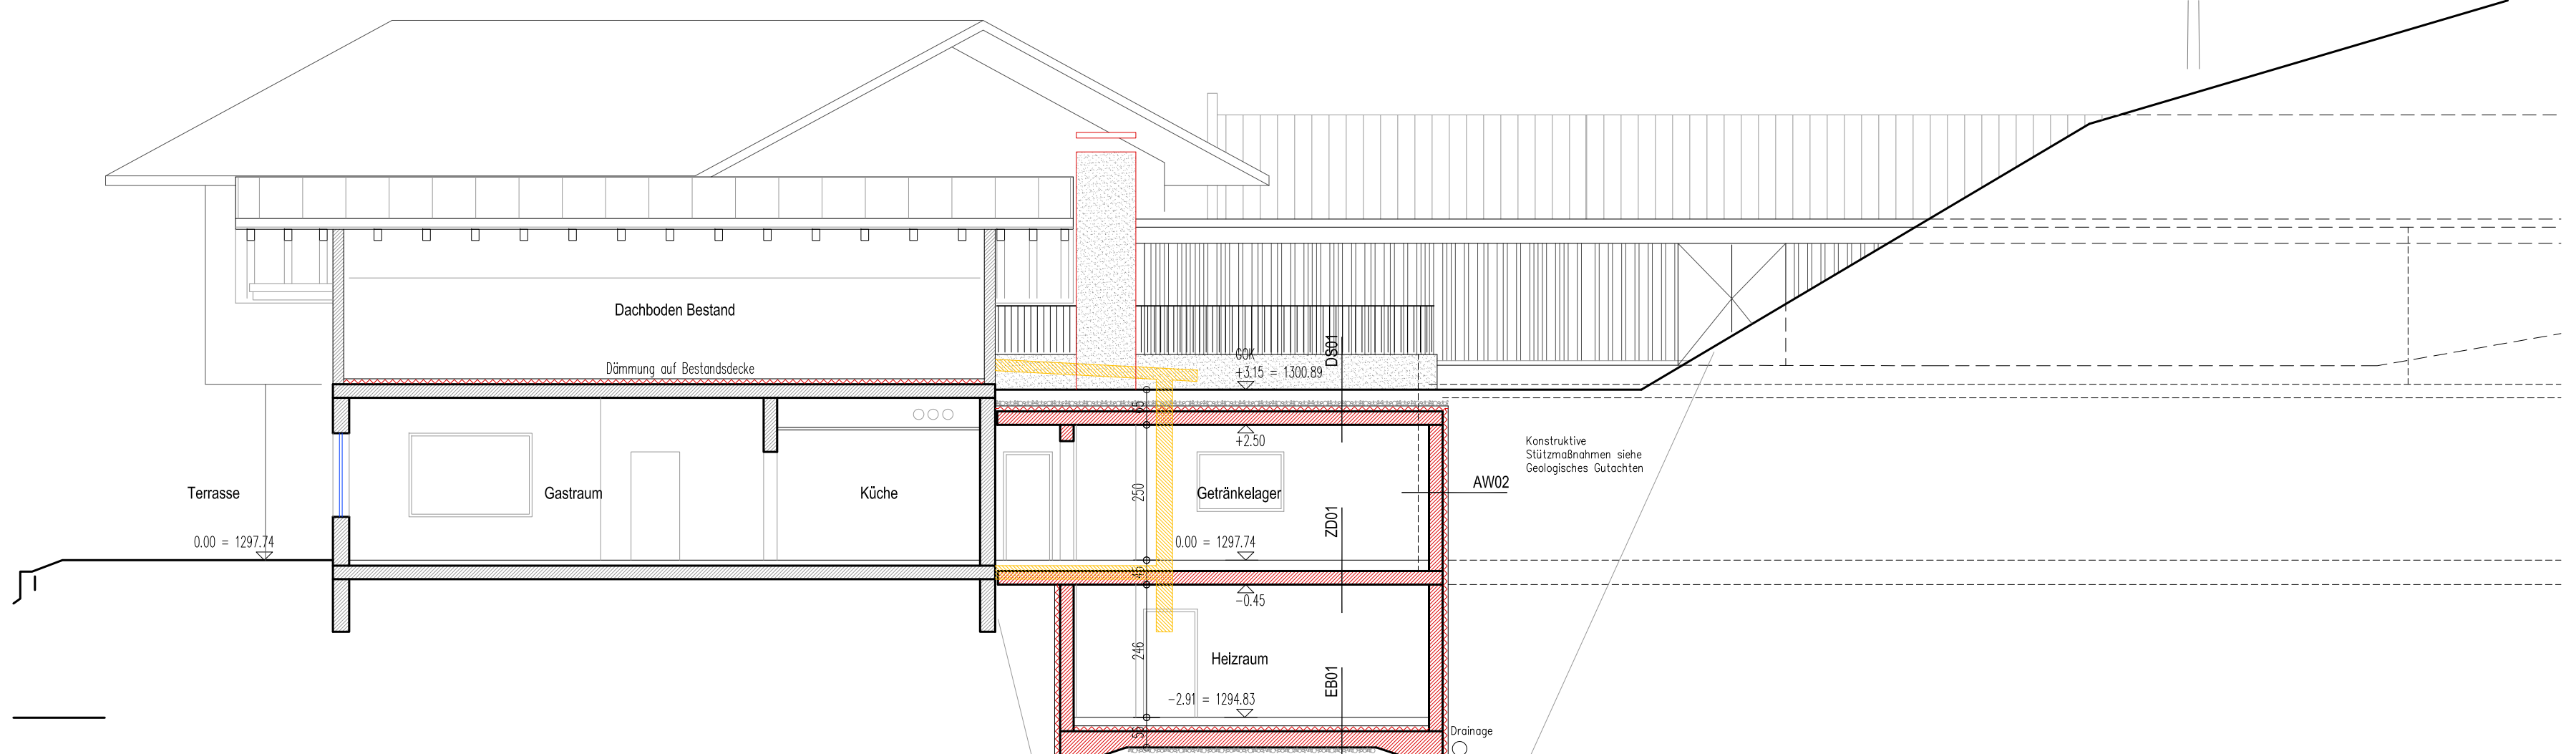

Schnitt D-D

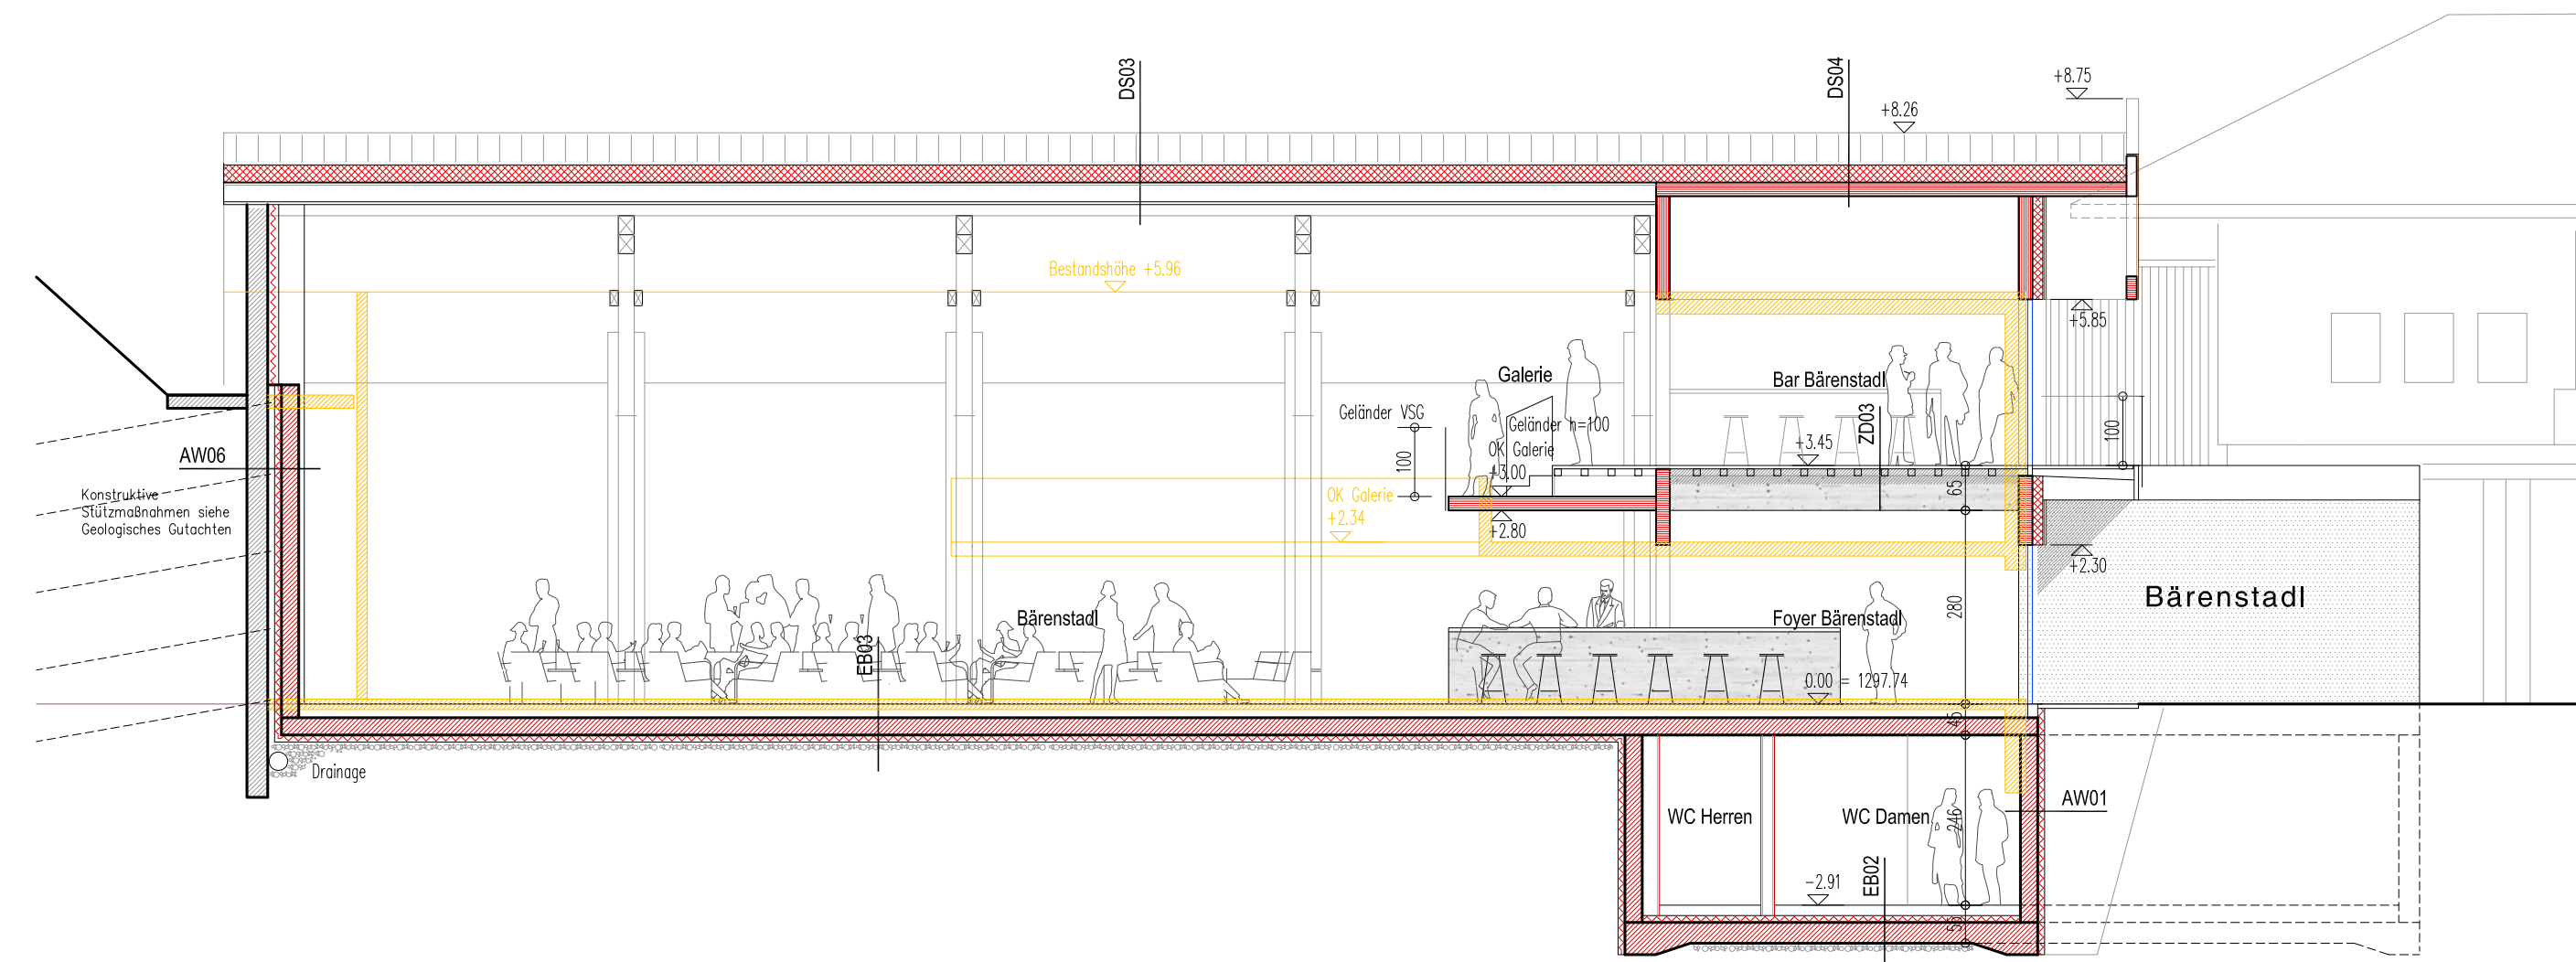

Schnitt C-C

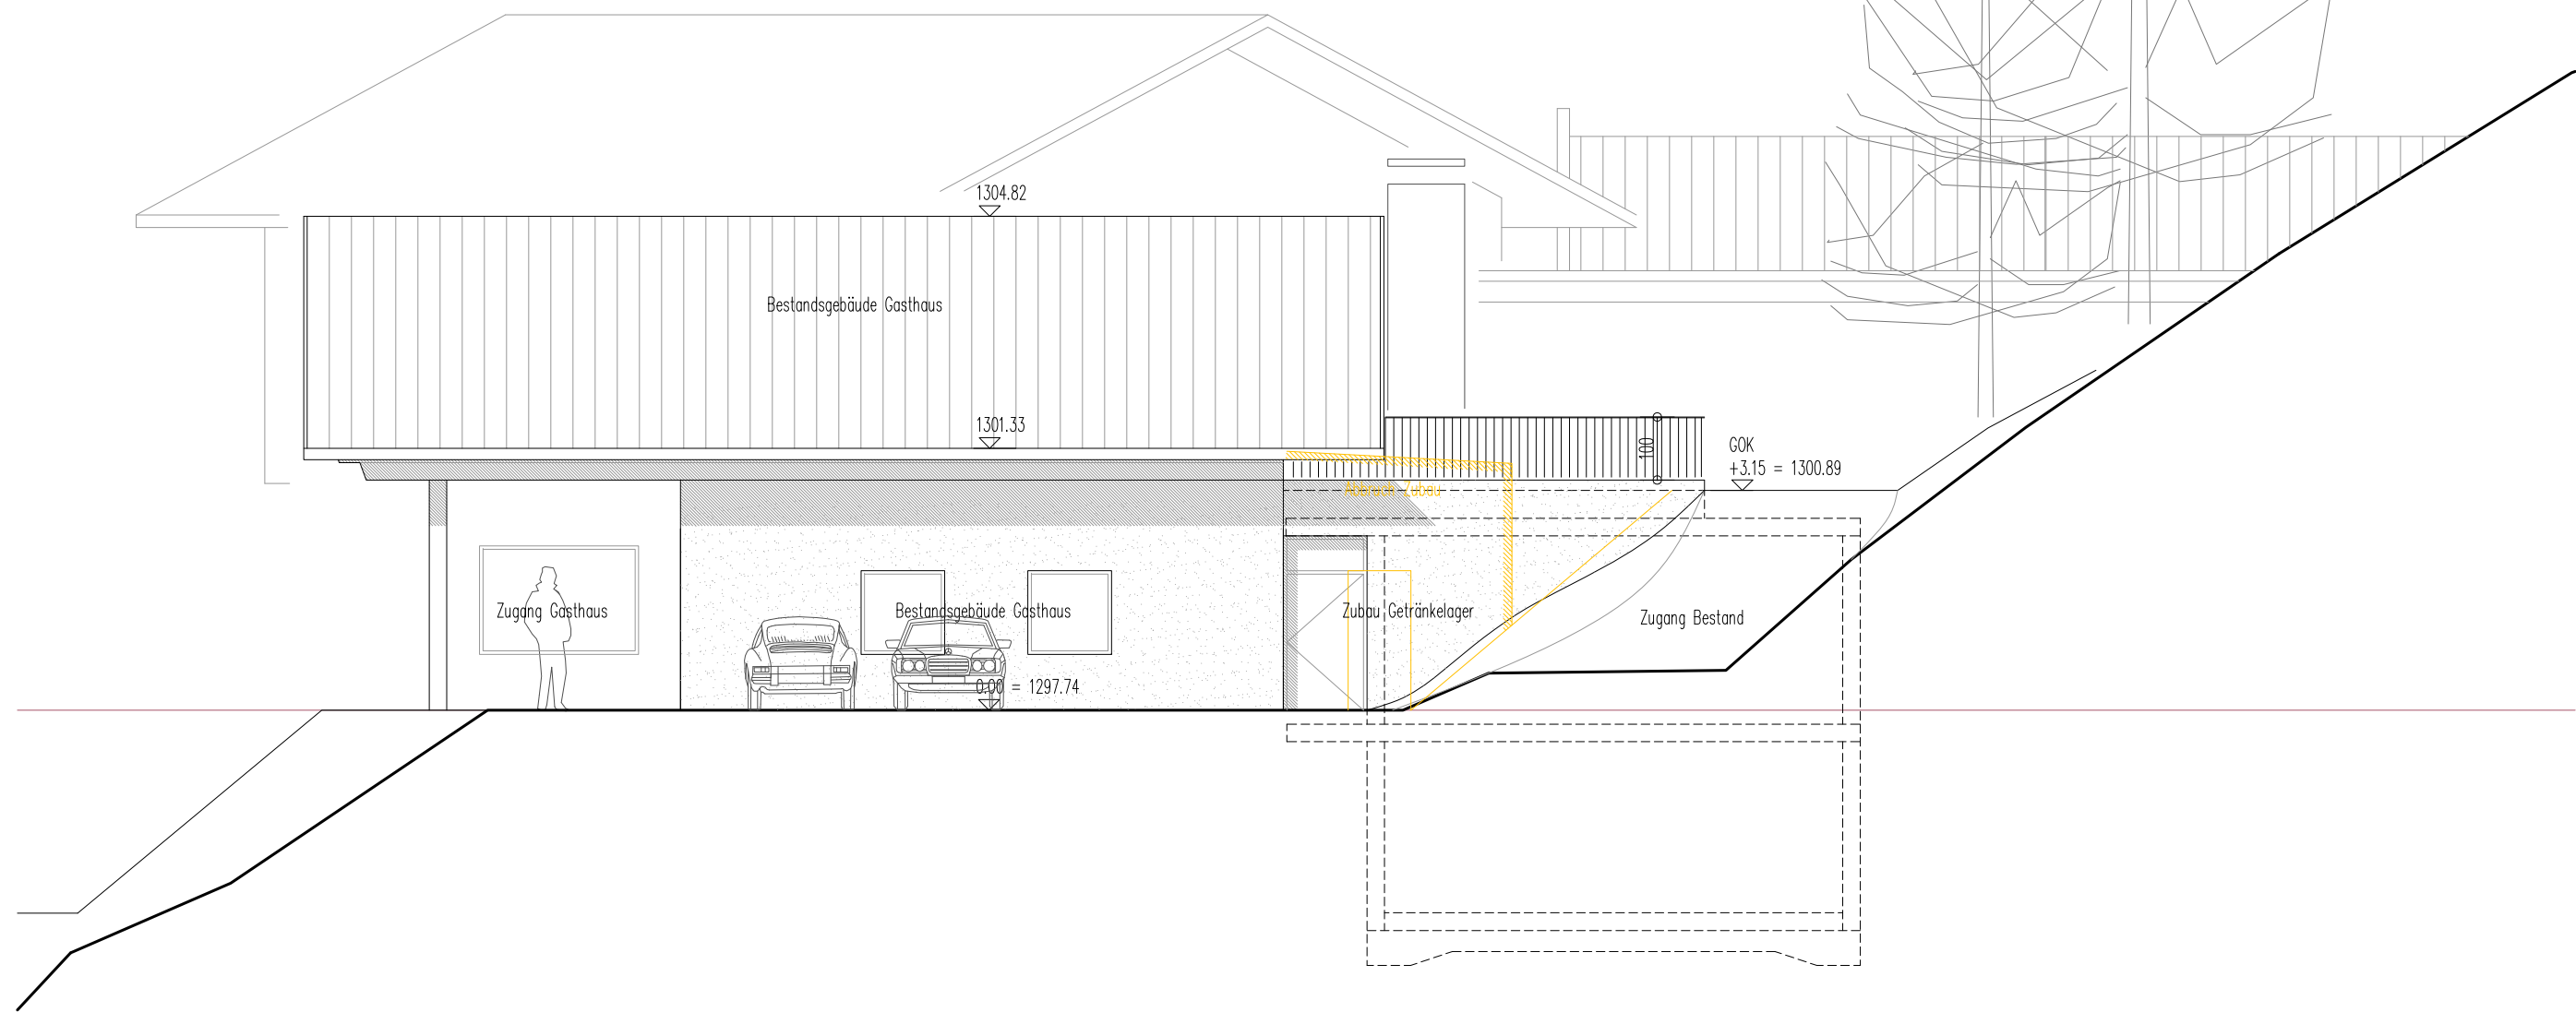

Ansicht Nord Gasthaus

einreichung
Bärenwirt - Lukasser

ANS & SCH

1:100

+0.00 = 1297,74 datum: 05.08.2022 bestand
docnr.: 205-einreichung.dwg verasser: js neubau
abbruch

behörde
Gemeinde Assling
Untersassling 28
9911 Assling

bauherr
Gasthaus Bärenwirt
Helmut Lukasser
Oberassling 58
9911 Assling

planer
architekt di reinhard madritsch
staatlich befugter und beider ziviltechniker
anton rauch straße 18'5 a-6020 Innsbruck
tel.: 0512/582370 fax: 0512/582377
r-madritsch@aon.at 0699/11343341
rpu@a1.net 0699/3050609

MADRITSCH
PFURTSCHER