




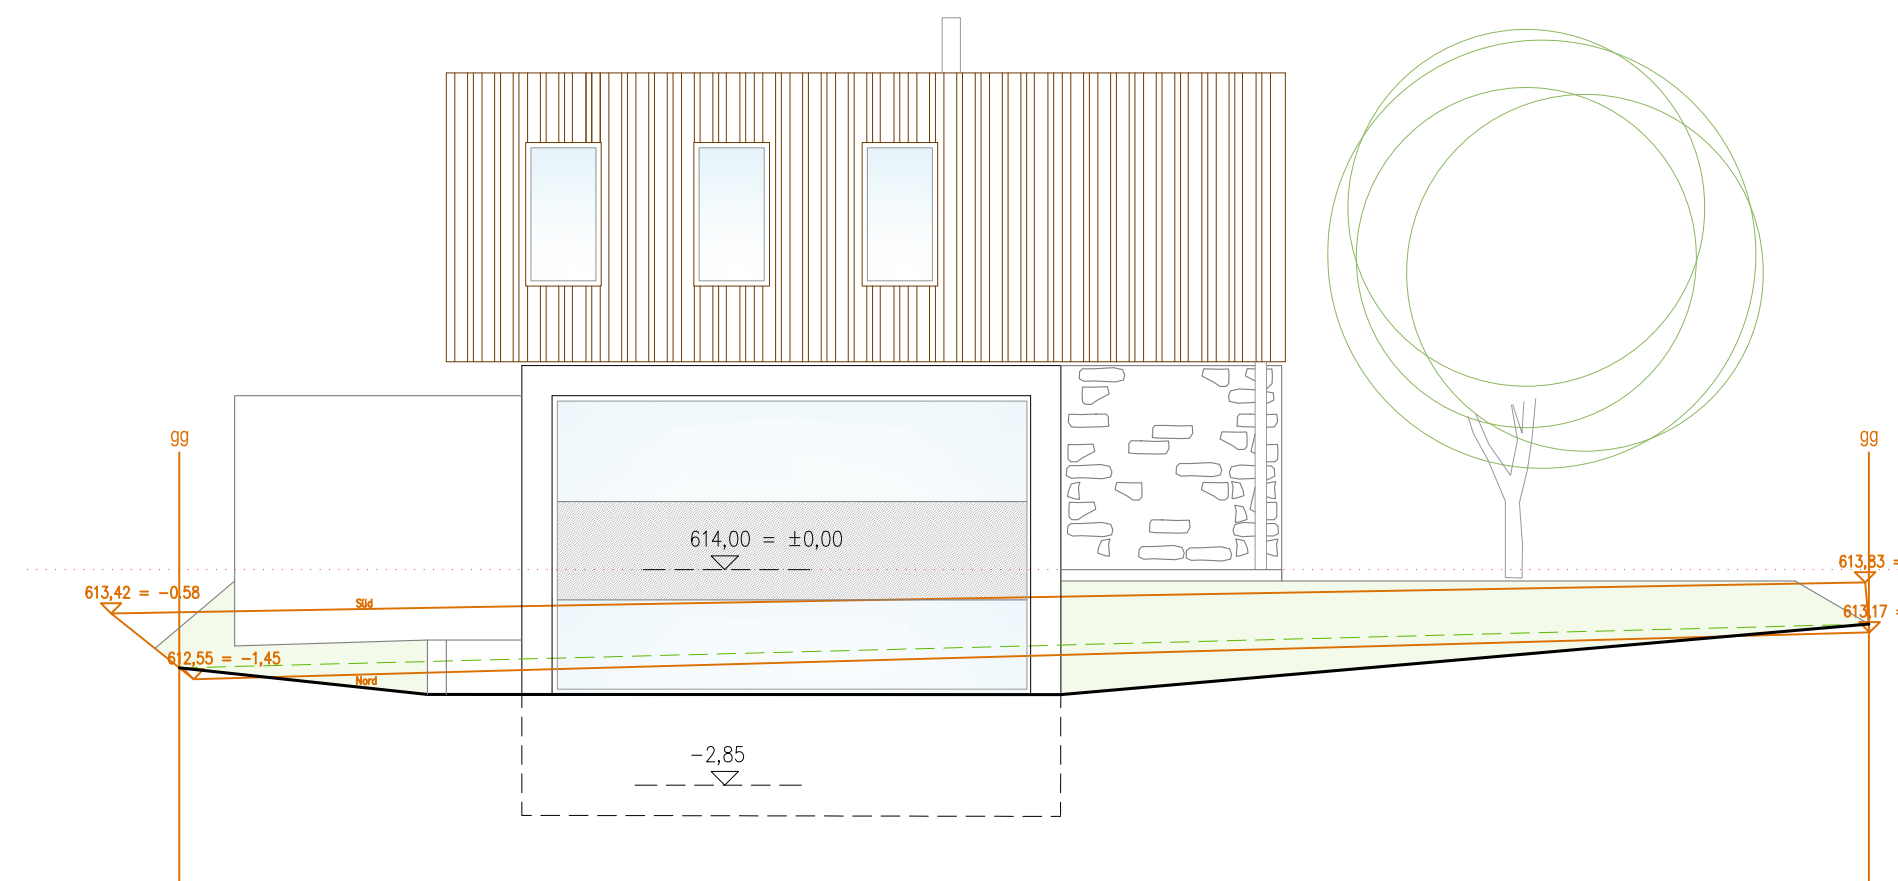


Ansicht Nord

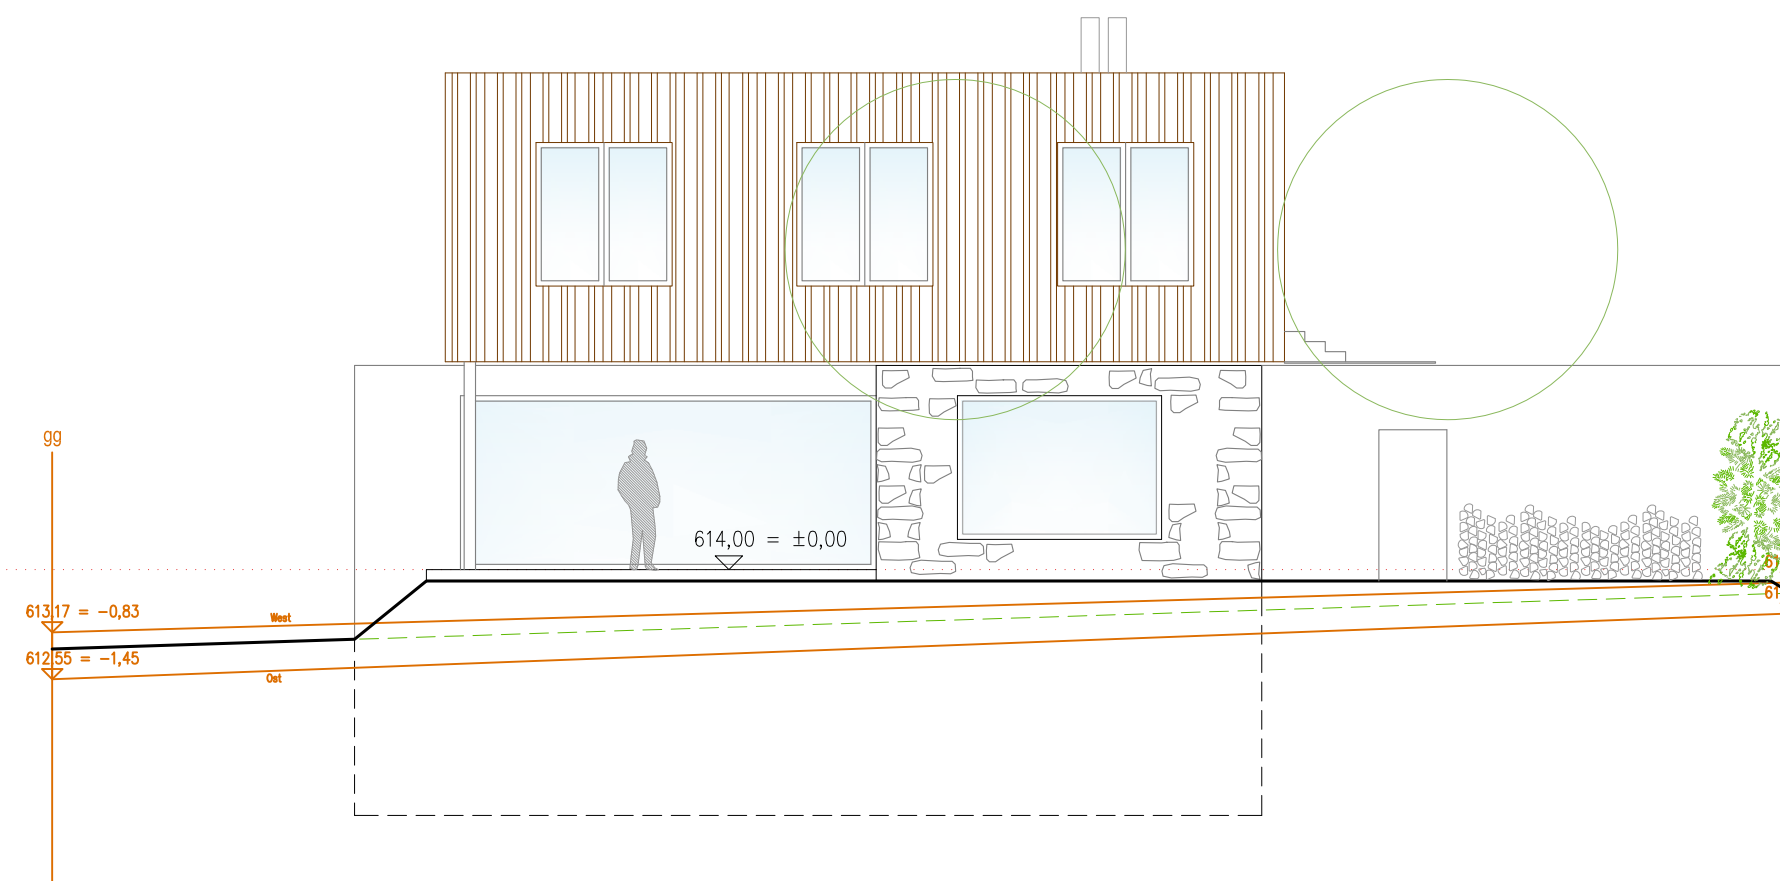


Ansicht West

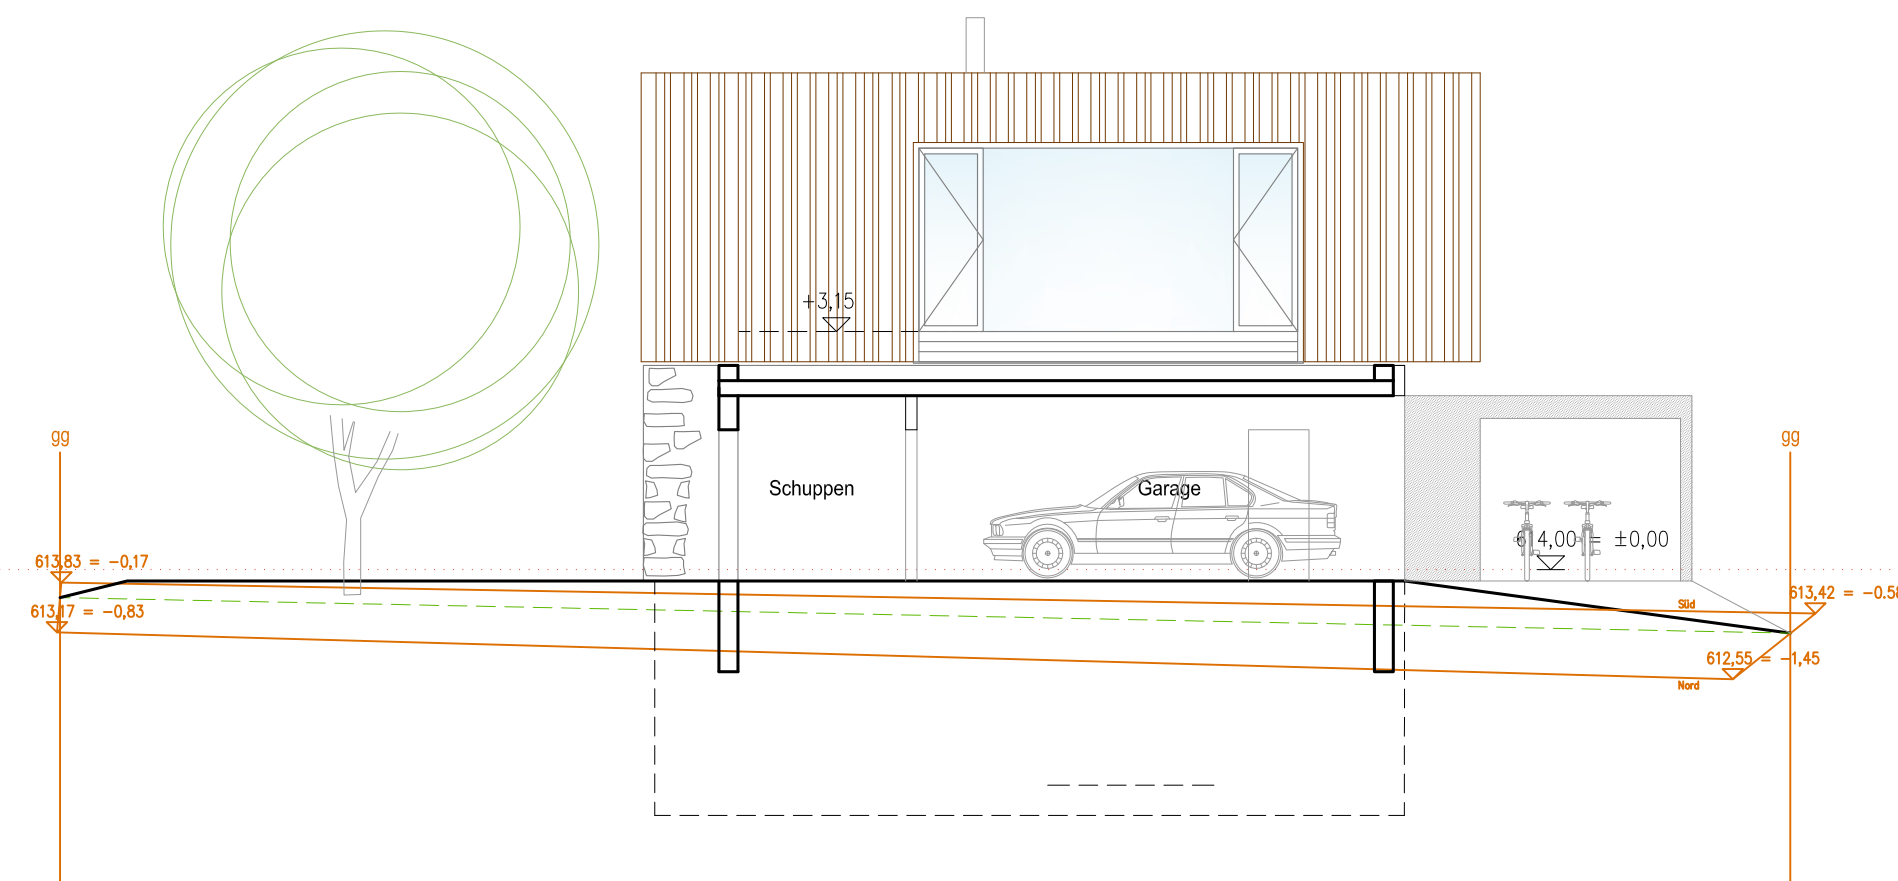


Ansicht Süd

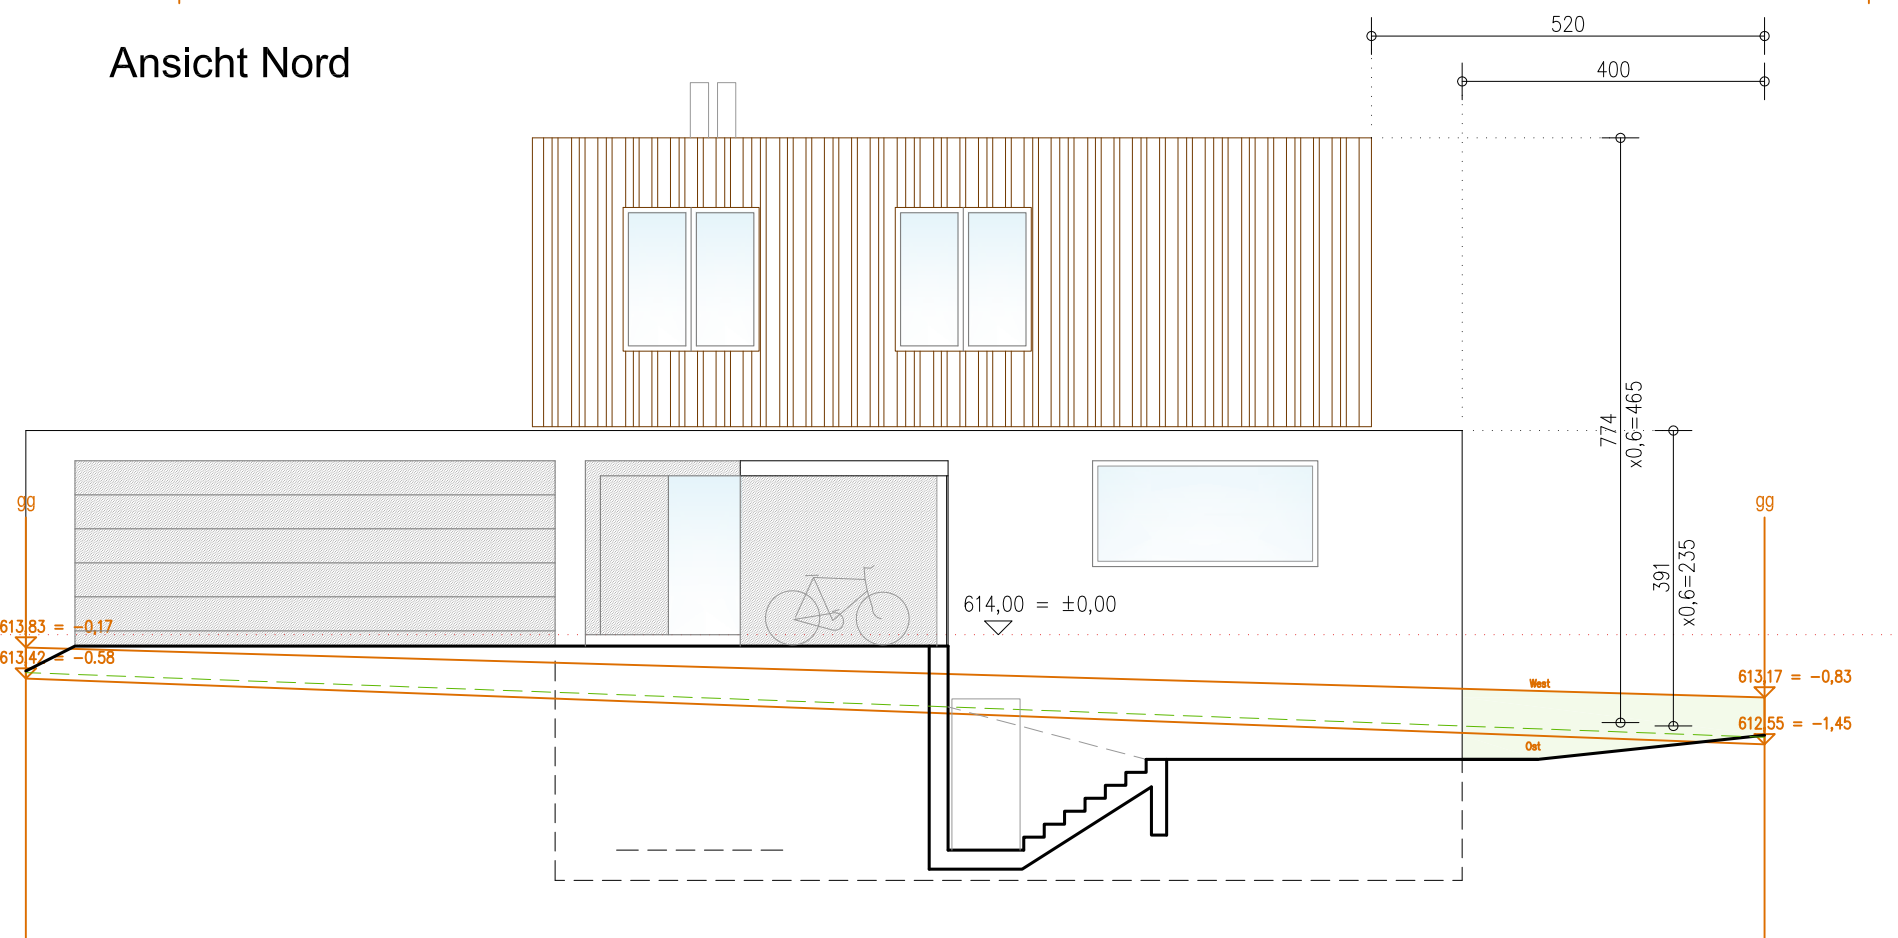


Ansicht Ost

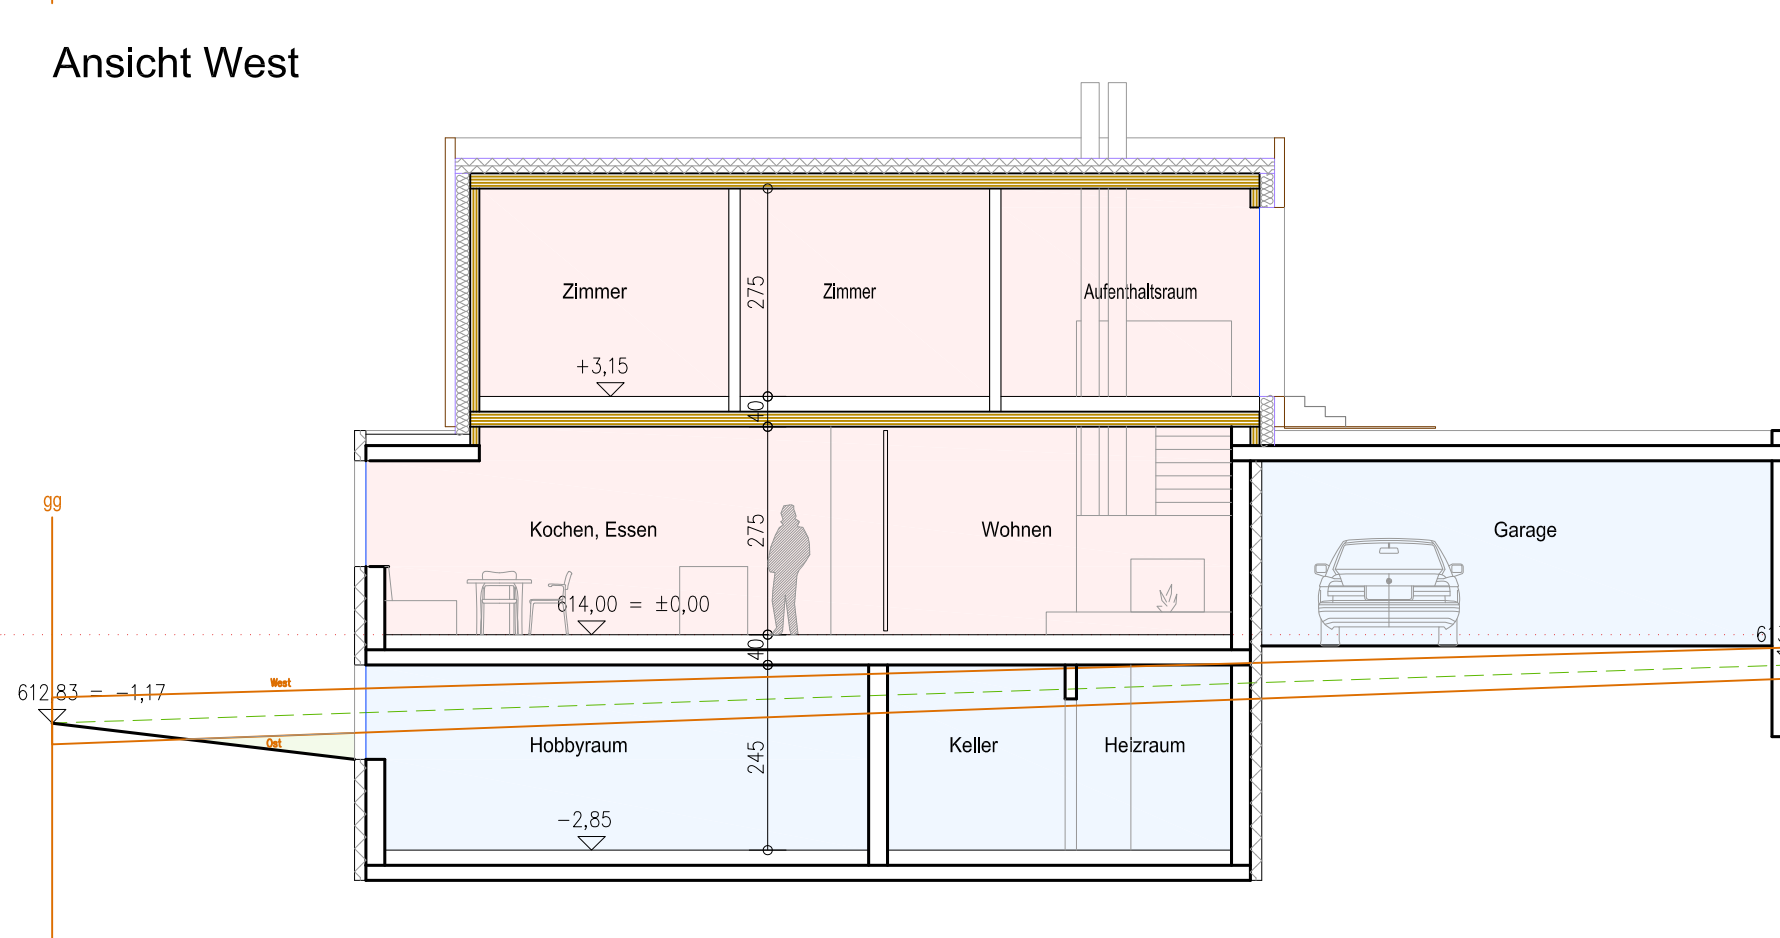

Schnitt A - A

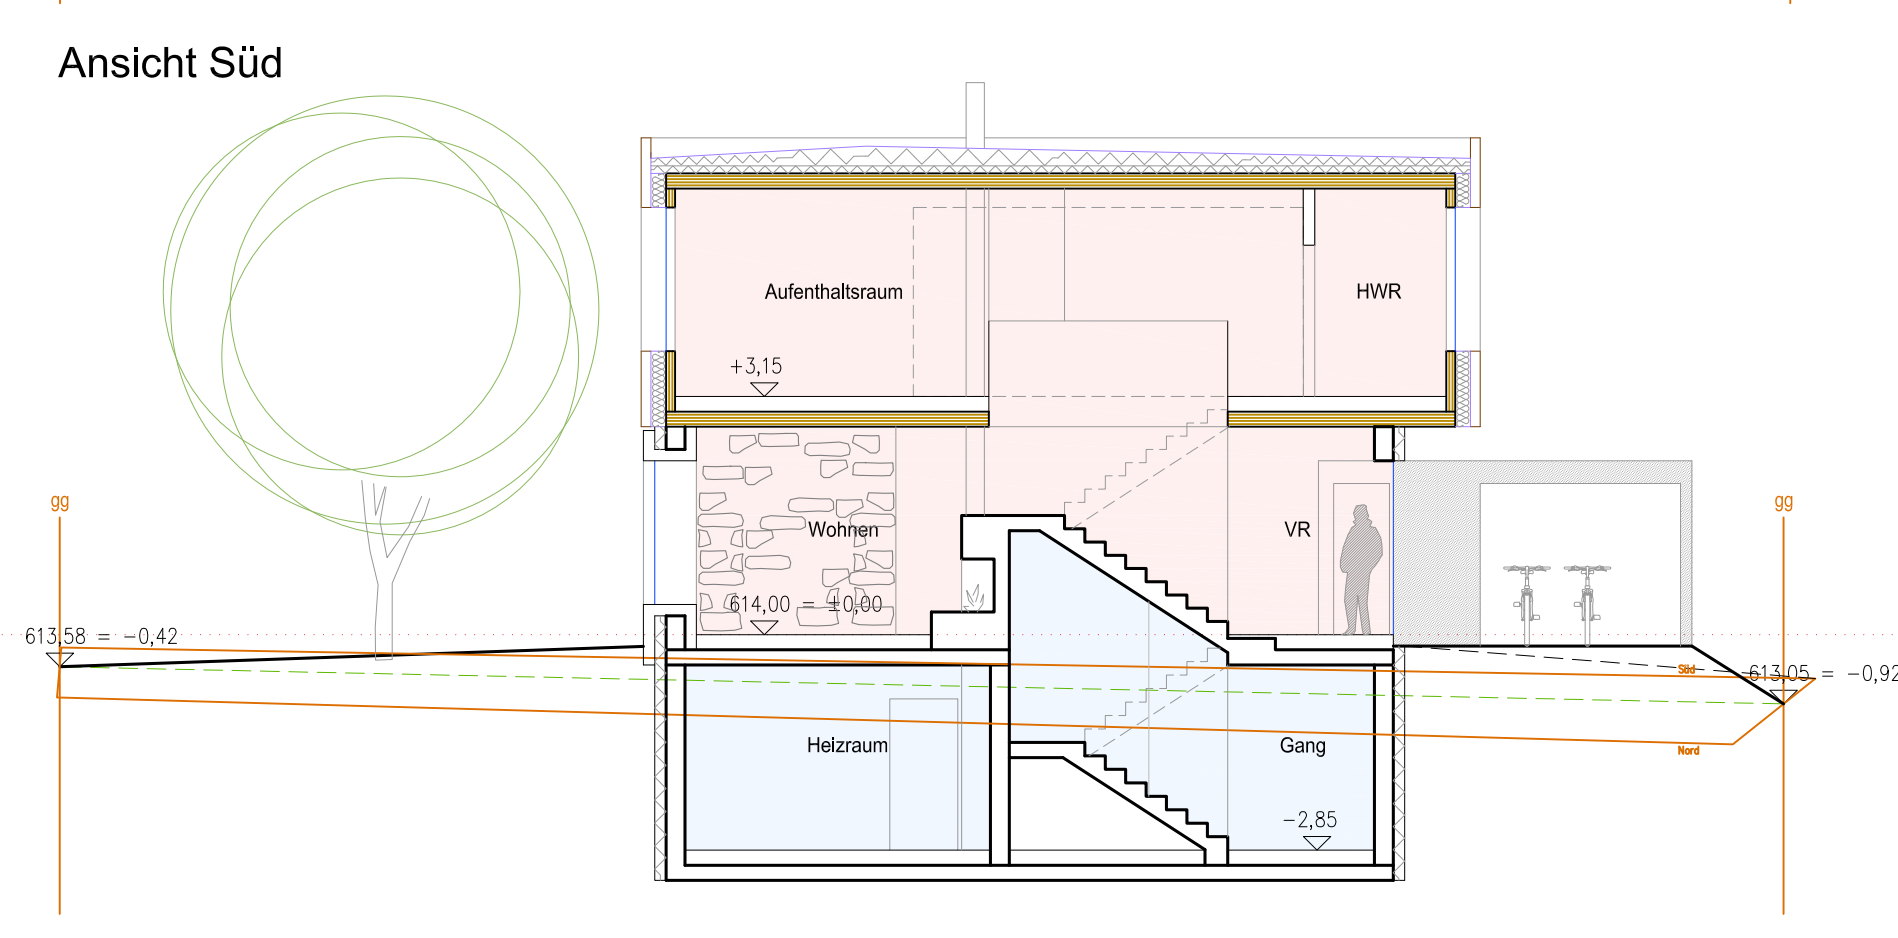

Schnitt B - B

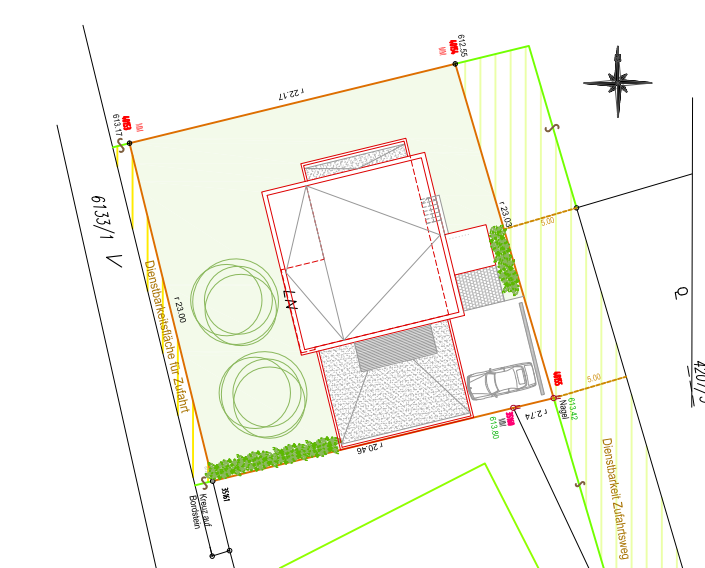

Lageplan 1:500


haus bramberger vorentwurf

1:100


±0.00 = datum: 18.09.2019
docnr.: 180-Vorentwurf.dwg verasser: rm

bestand
neubau
abbruch


001

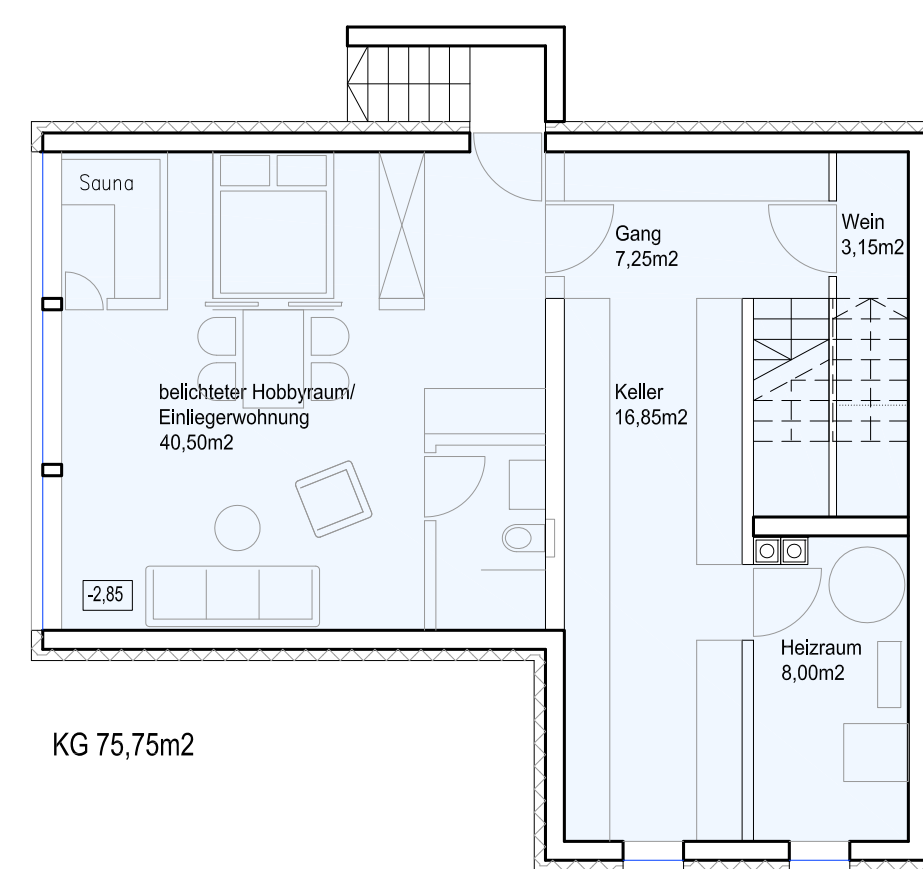

Kellergeschoss

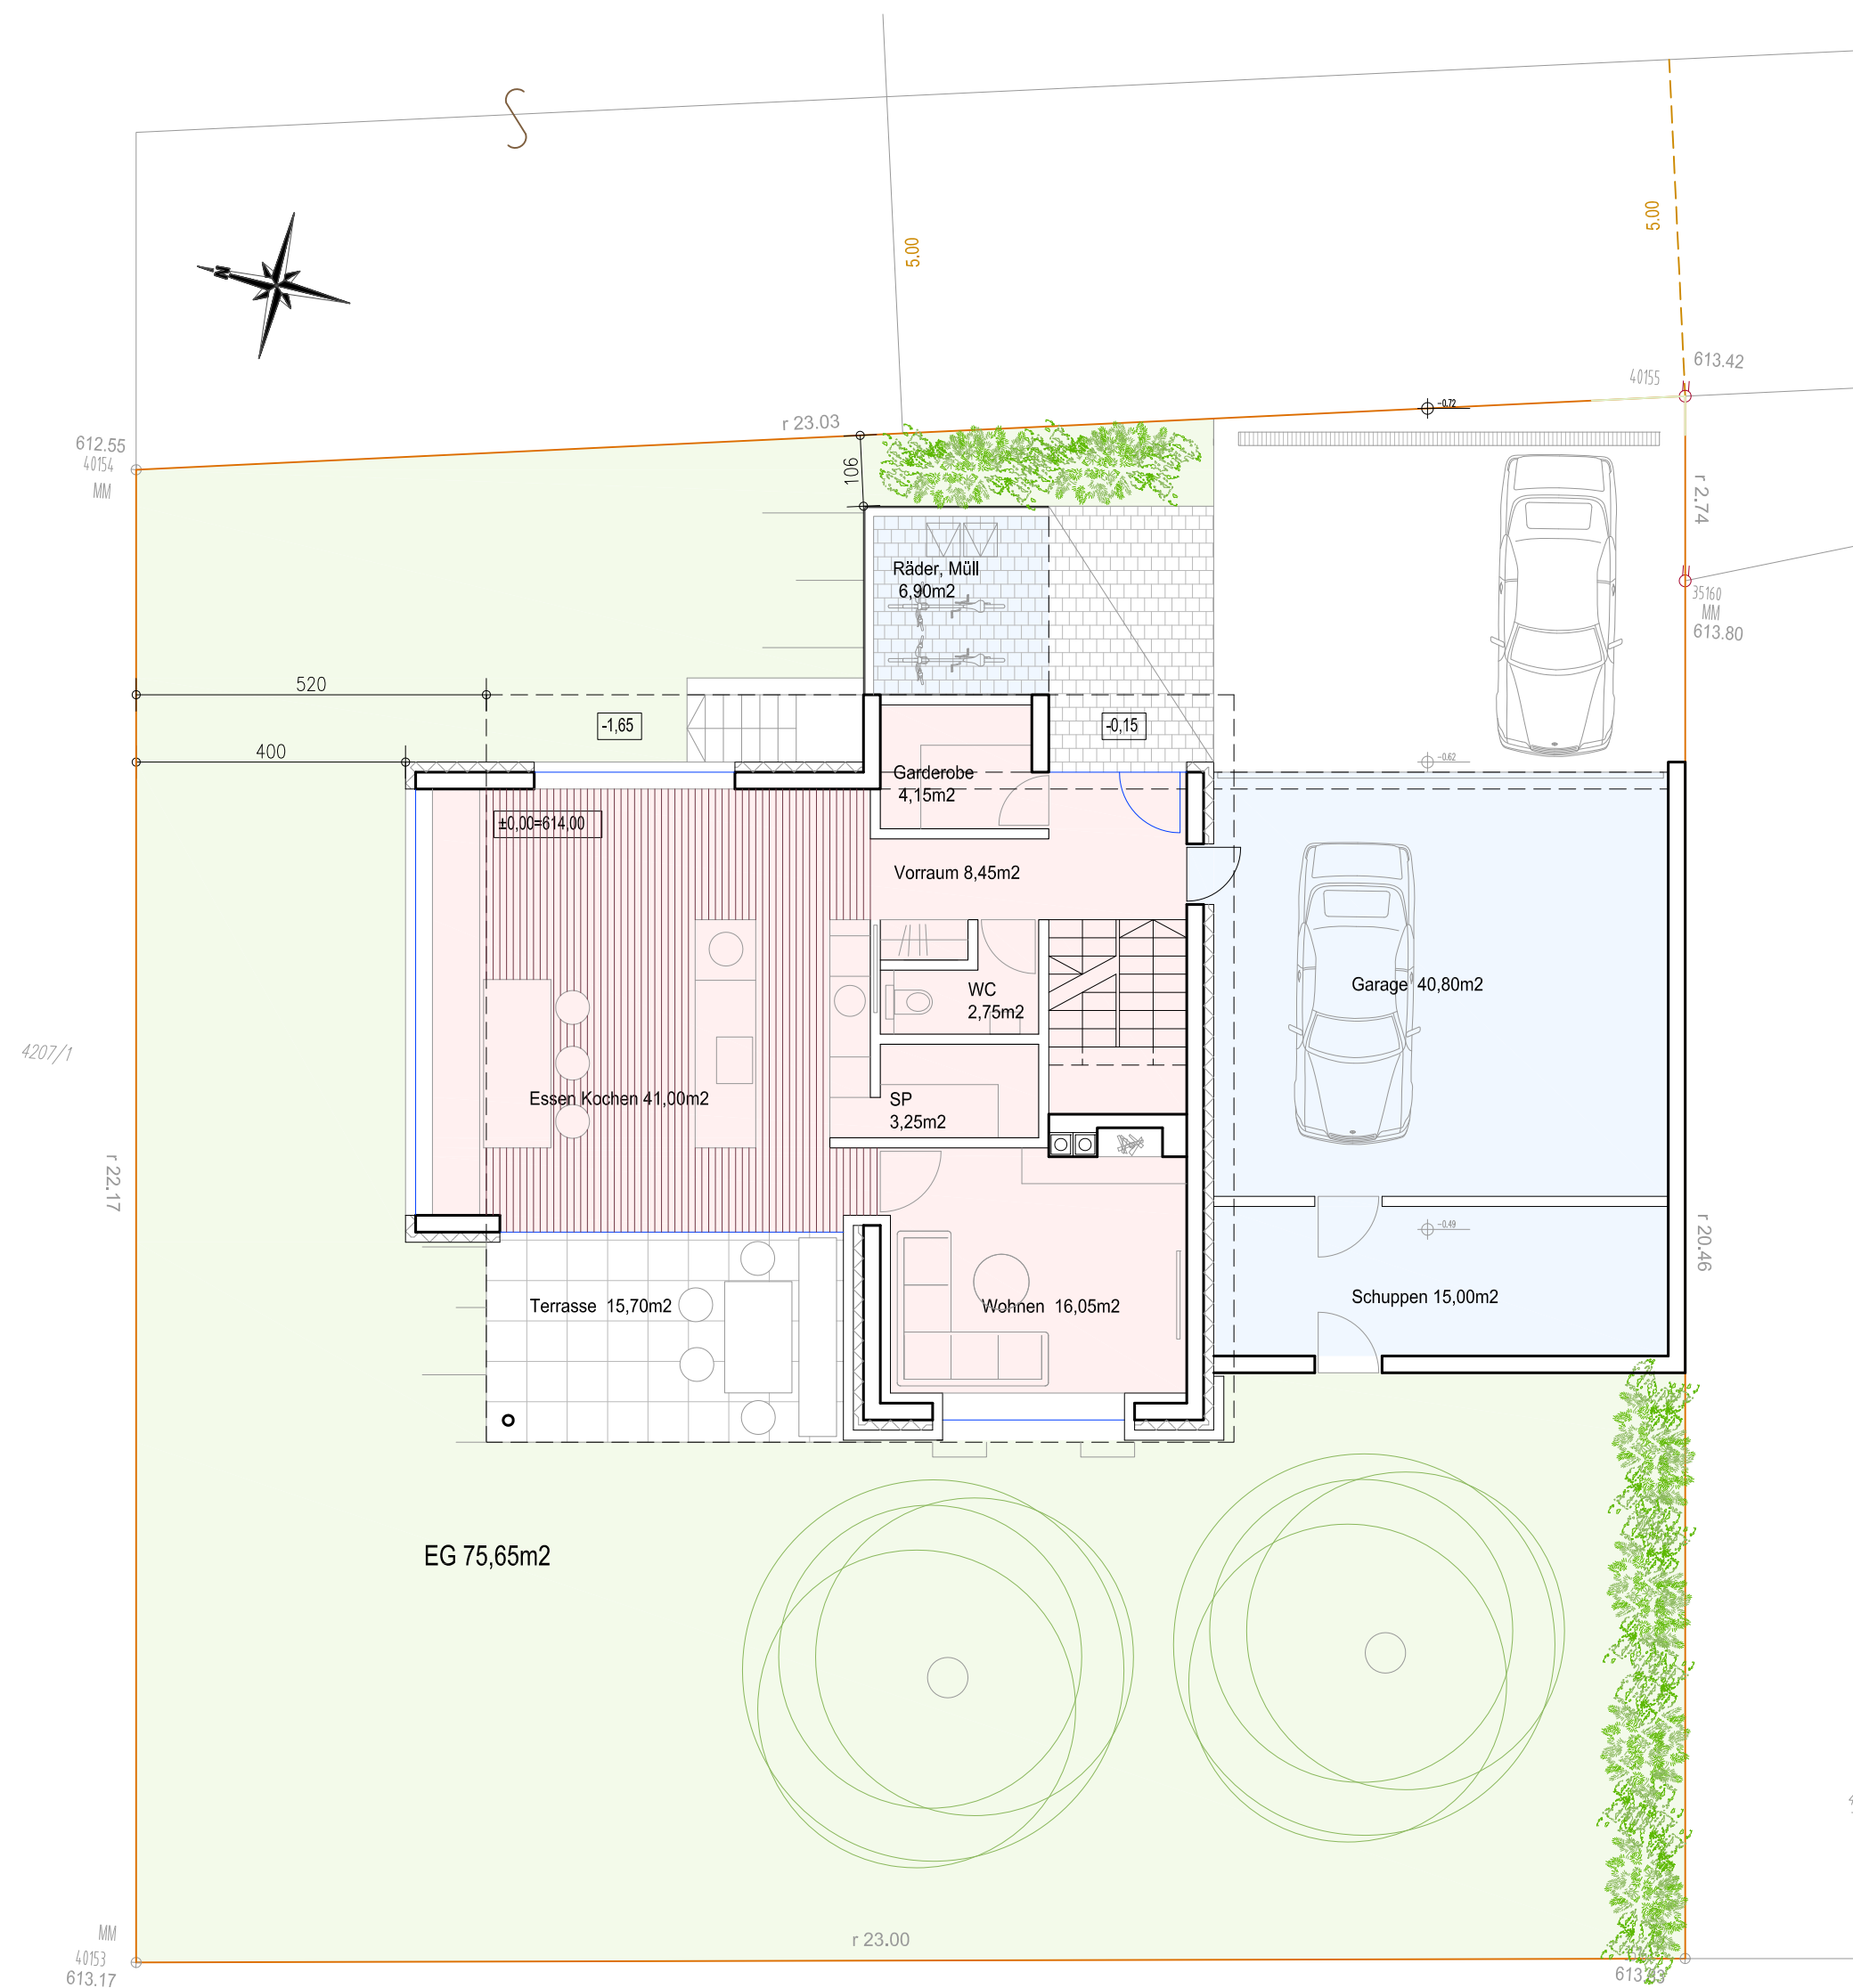

Erdgeschoss

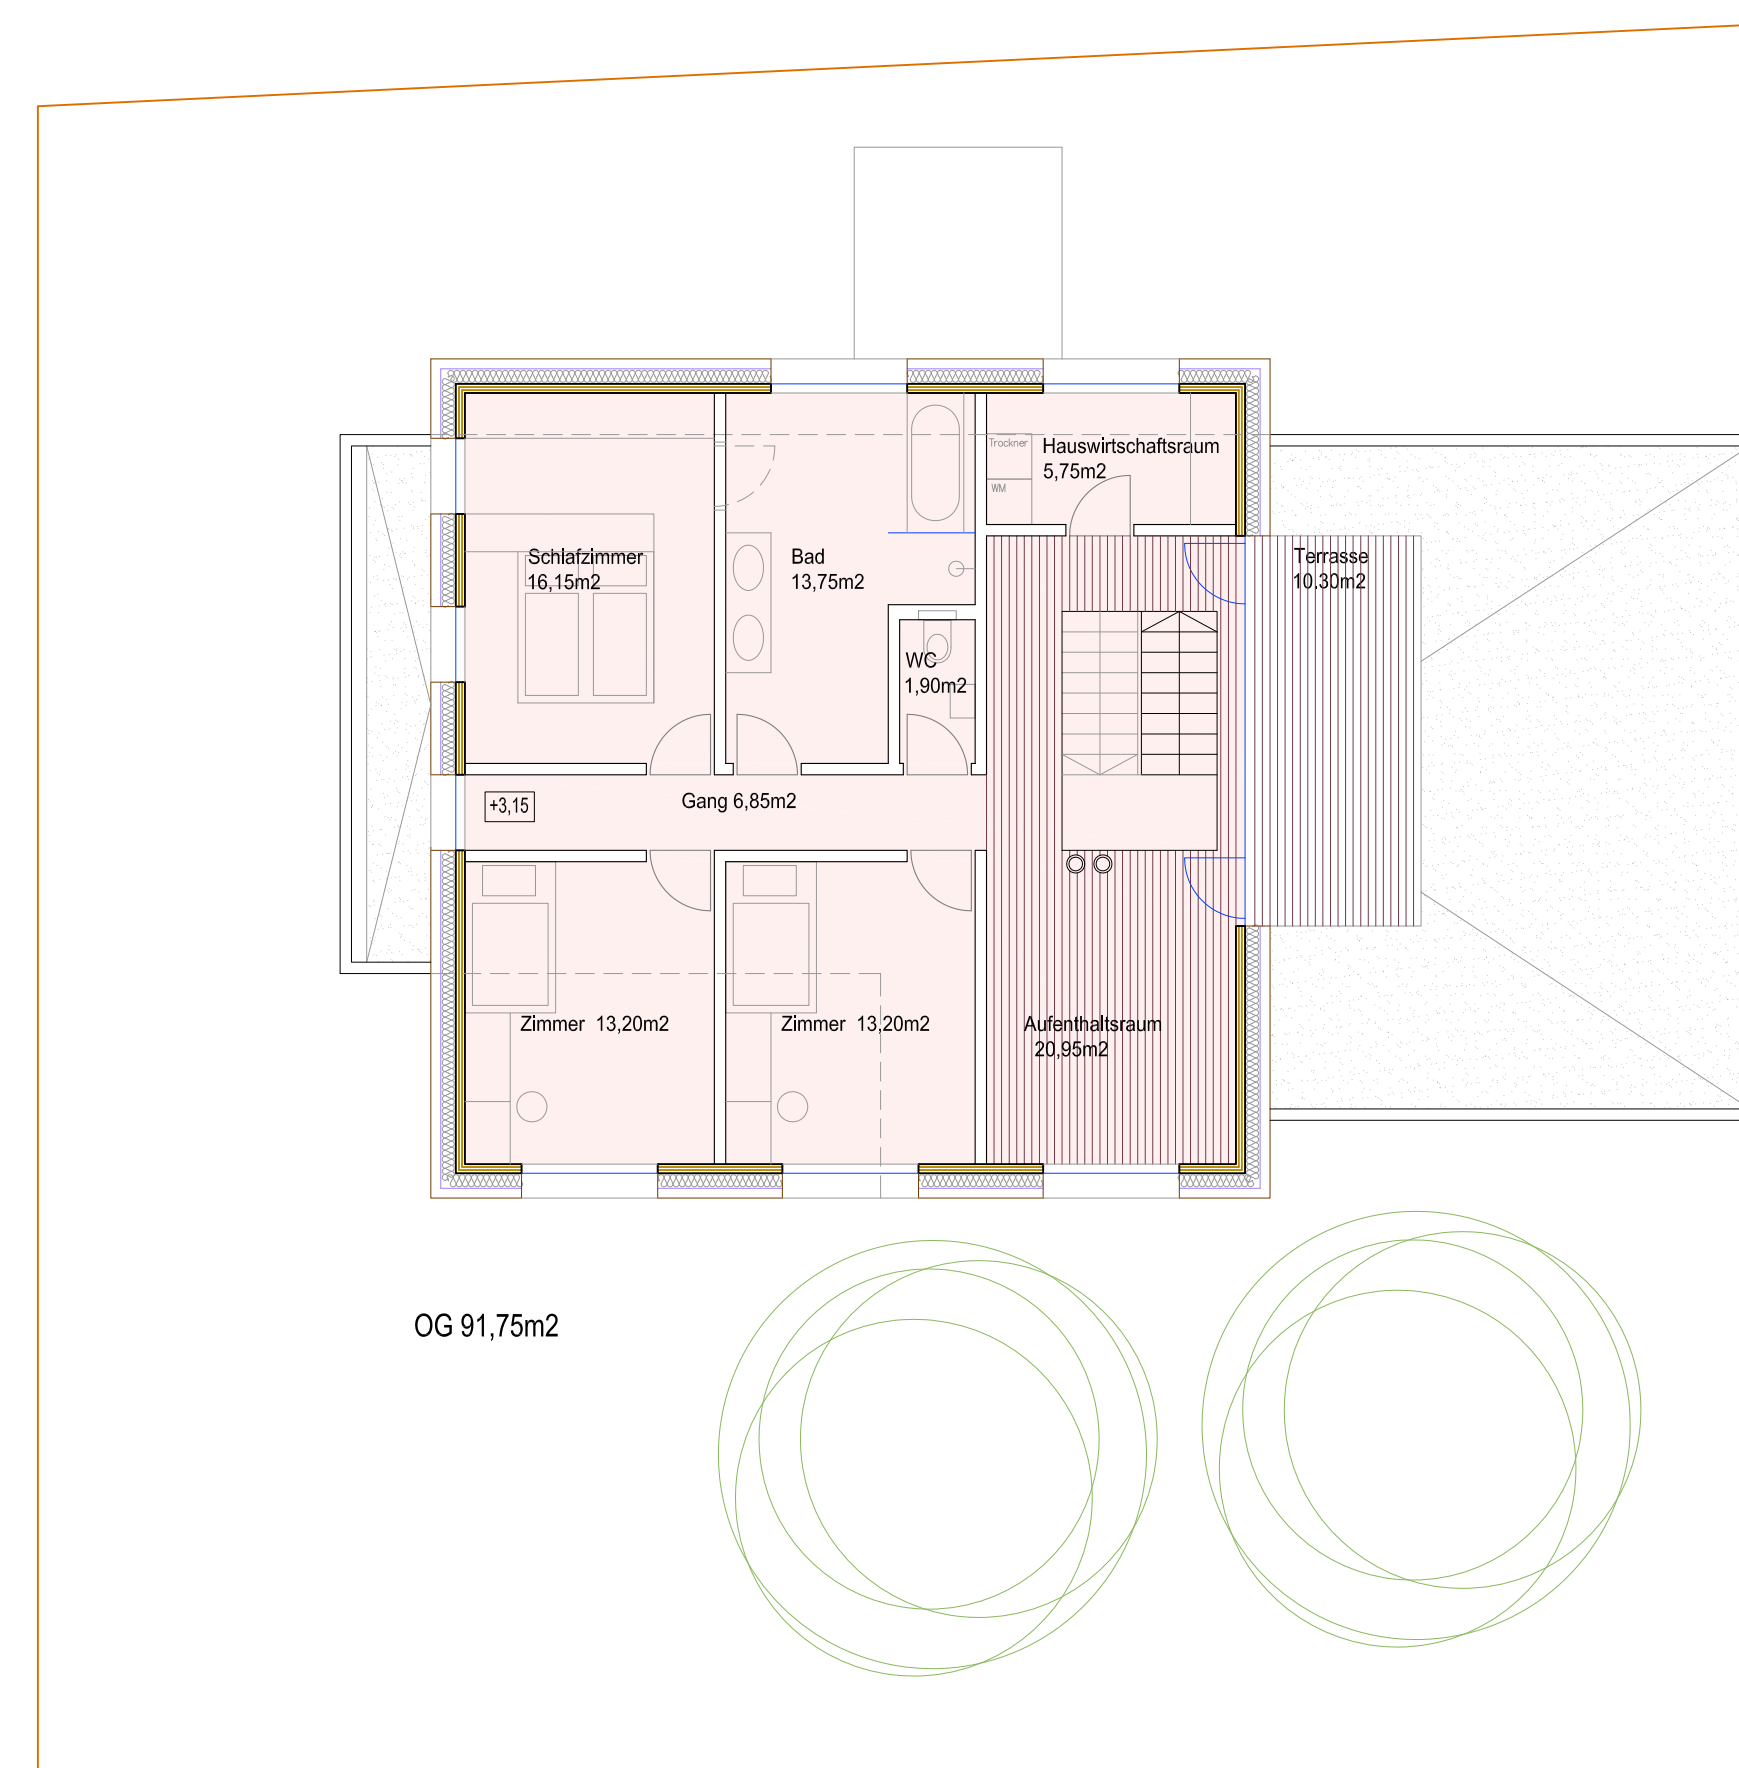

Obergeschoss

MADRITSCH
PFURTSCHELLER

architekt di reinhard madritsch
anton rauch straÙe 18*5
tel 0512/582370
r-madrtsch@aon.at
rpfu@a1.net

robert pfurtscheller
6020 innsbruck
fax 0512/582377
0699/11343341
0650/3050609

dieser plan ist geistiges eigentum des architekten und darf ohne dessen zustimmung weder verwendet, vervielfältigt, noch dritten zugänglich gemacht werden.