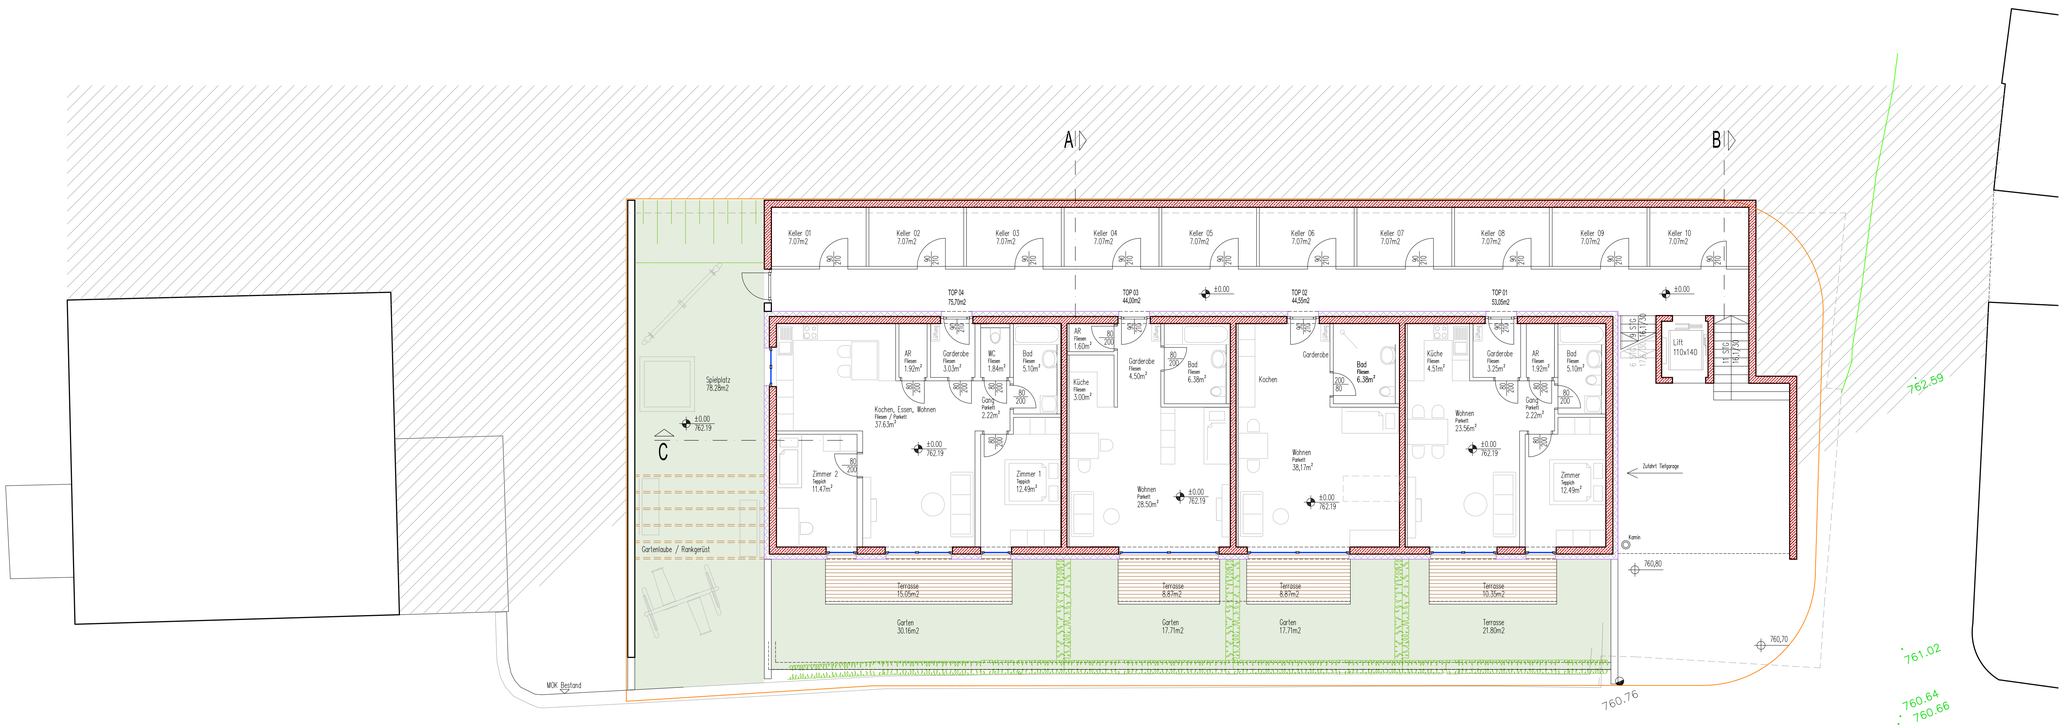

Grundriss ERDGESCHOSS

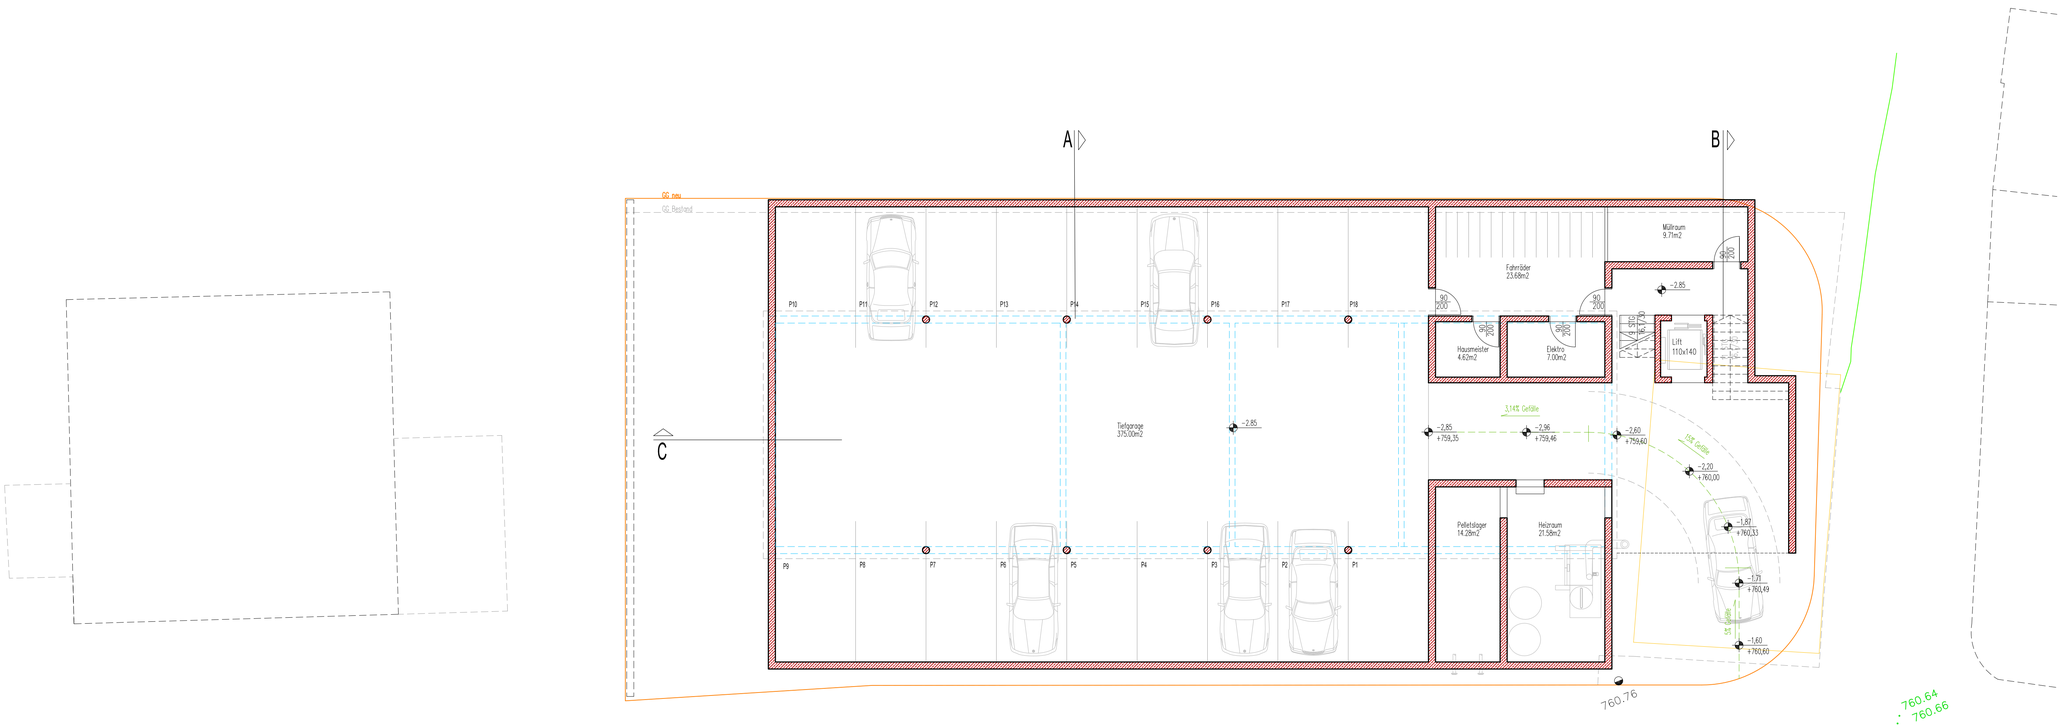

Grundriss UNTERGESCHOSS

Wohnanlage OSG Oberlienz

vorentwurf

001

1:100

+-0.00 =

datum: 19.11.2013

docnr.: 115-Vorentwurf.dwg

verfasser: mw

bestand
neubau
abbruch

MADRITSCH PFURTSCHELLER

architekt di reinhard madritsch
robert pfurtscheller

anton rauch straße 18*5
6020 innsbruck

tel 0512/582370
fax 0512/582377

r-madritsch@aon.at
0699/11343341

rpfu@a1.net
0650/3050609

dieser plan ist geistiges eigentum des architekten und darf ohne dessen zustimmung weder verwendet, vervielfältigt, noch dritten zugänglich gemacht werden.