




Erdgeschoss

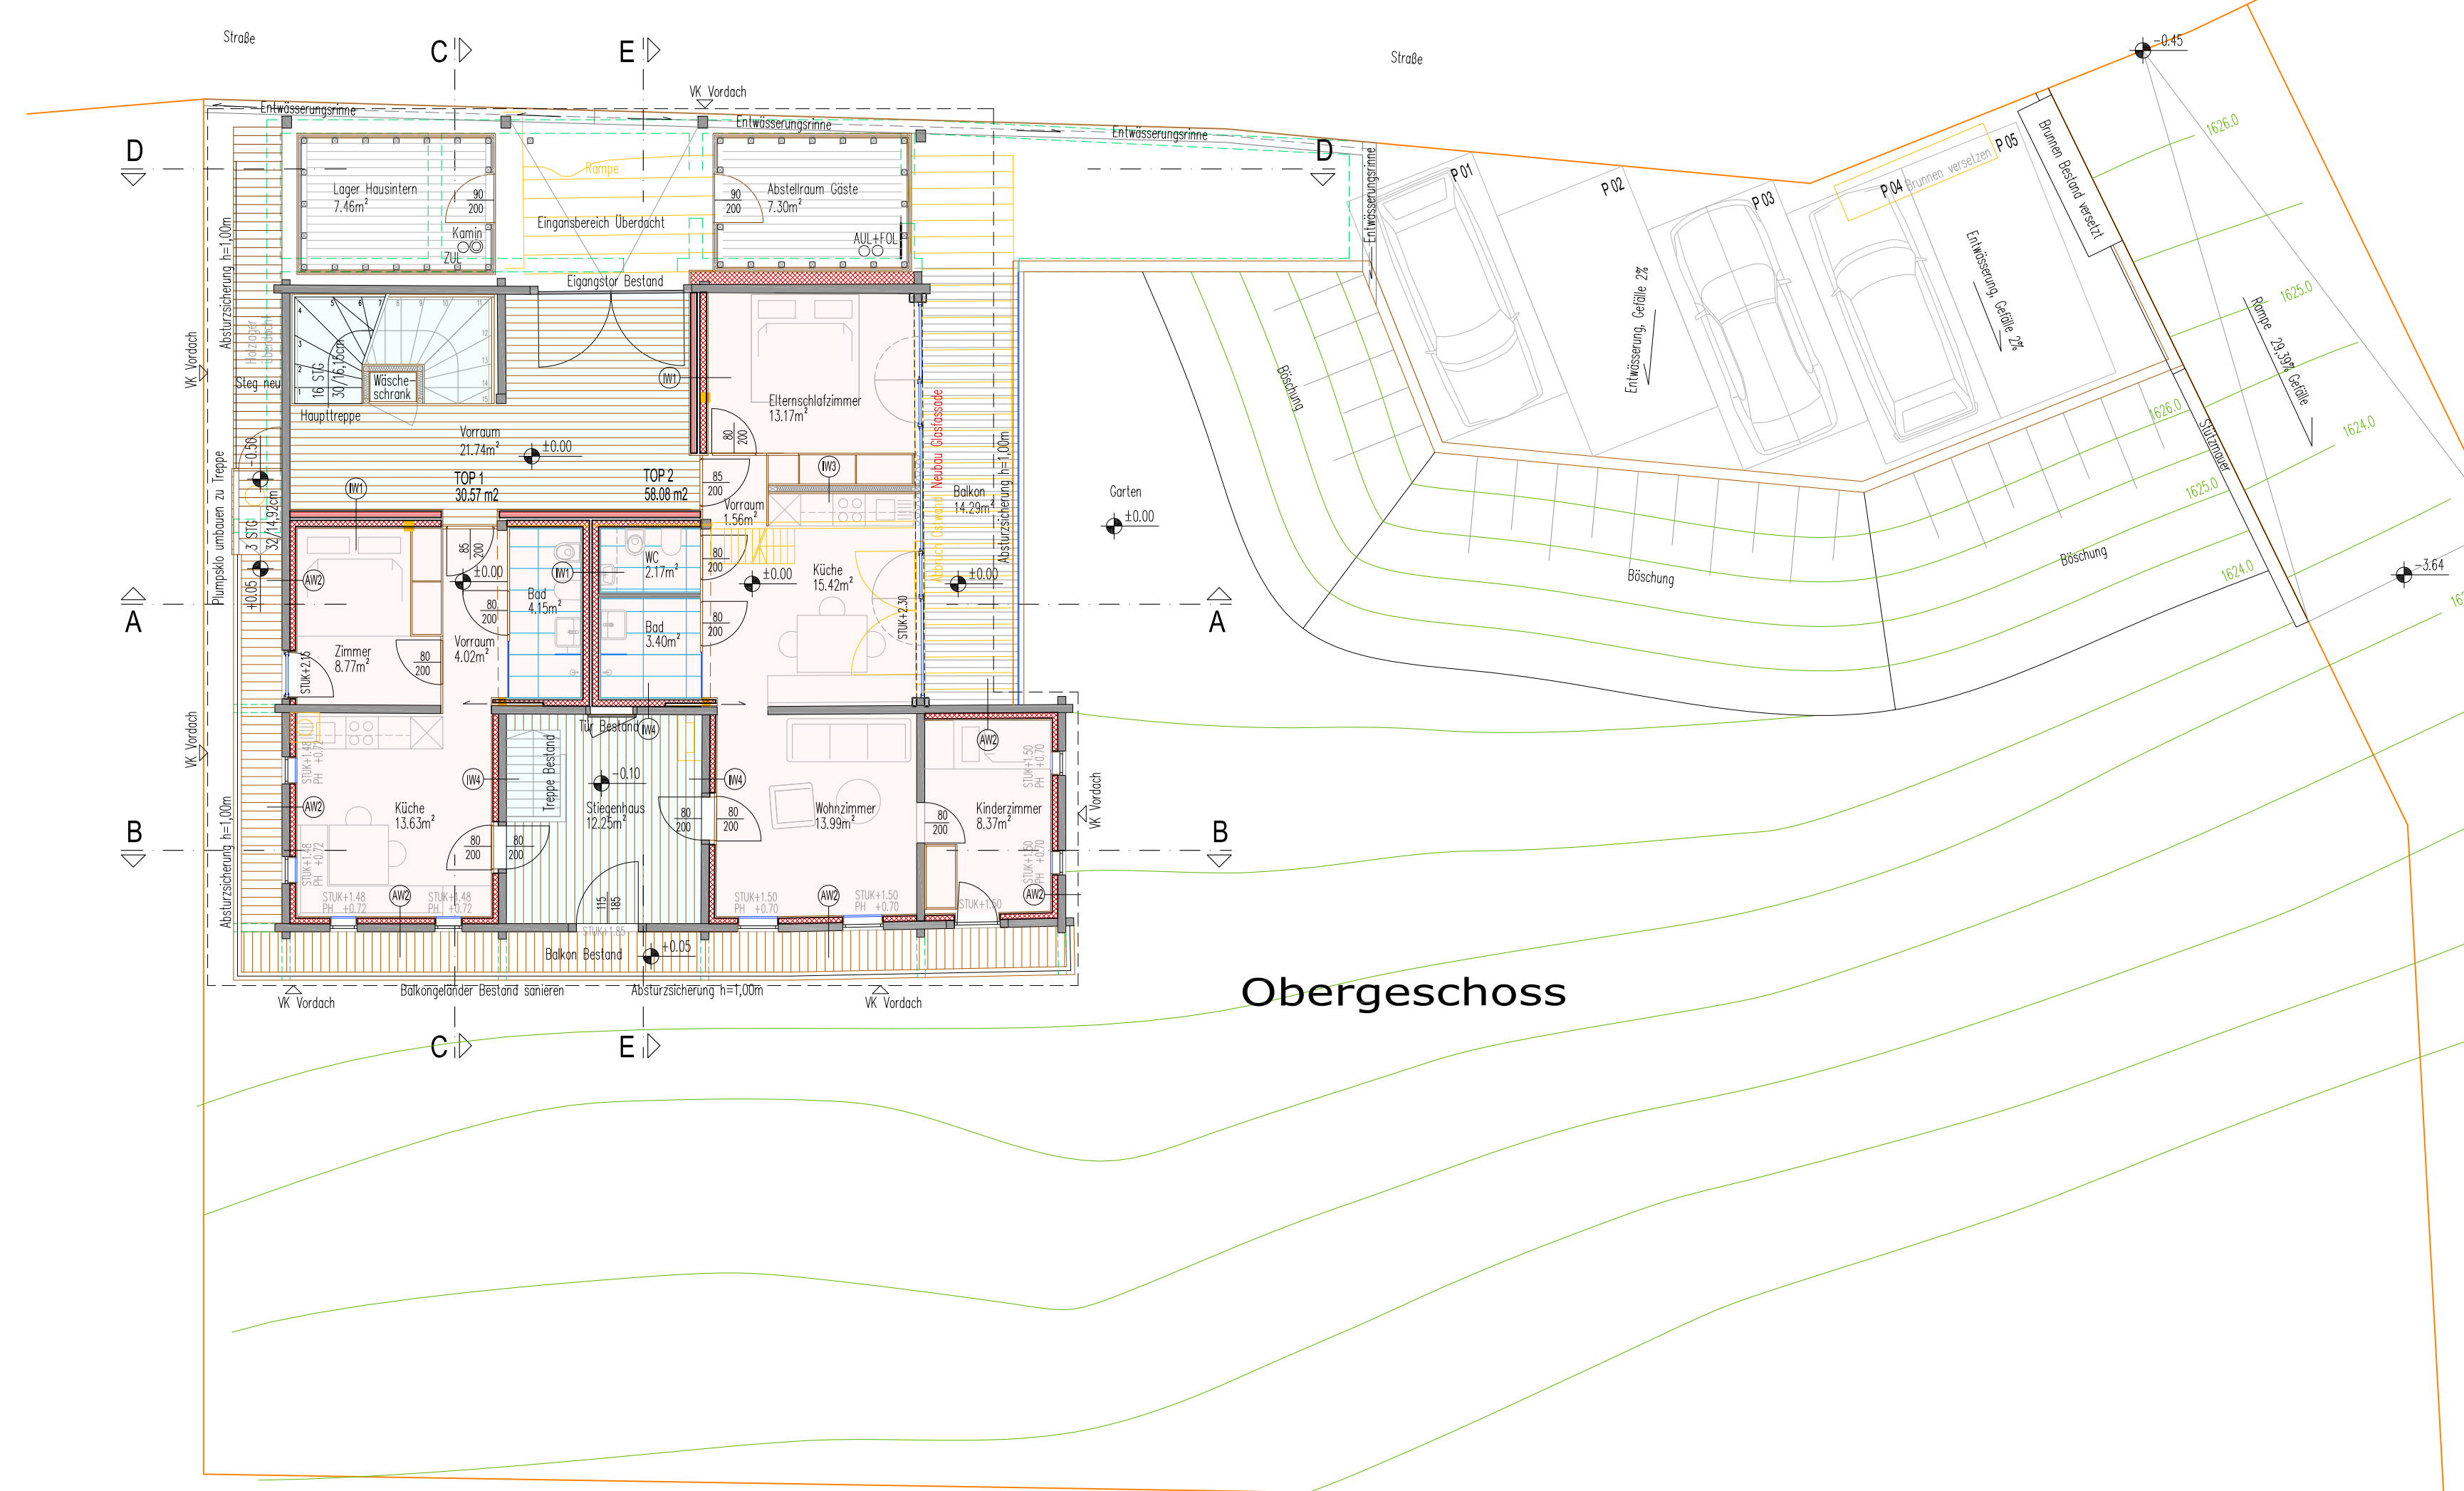

Obergeschoss

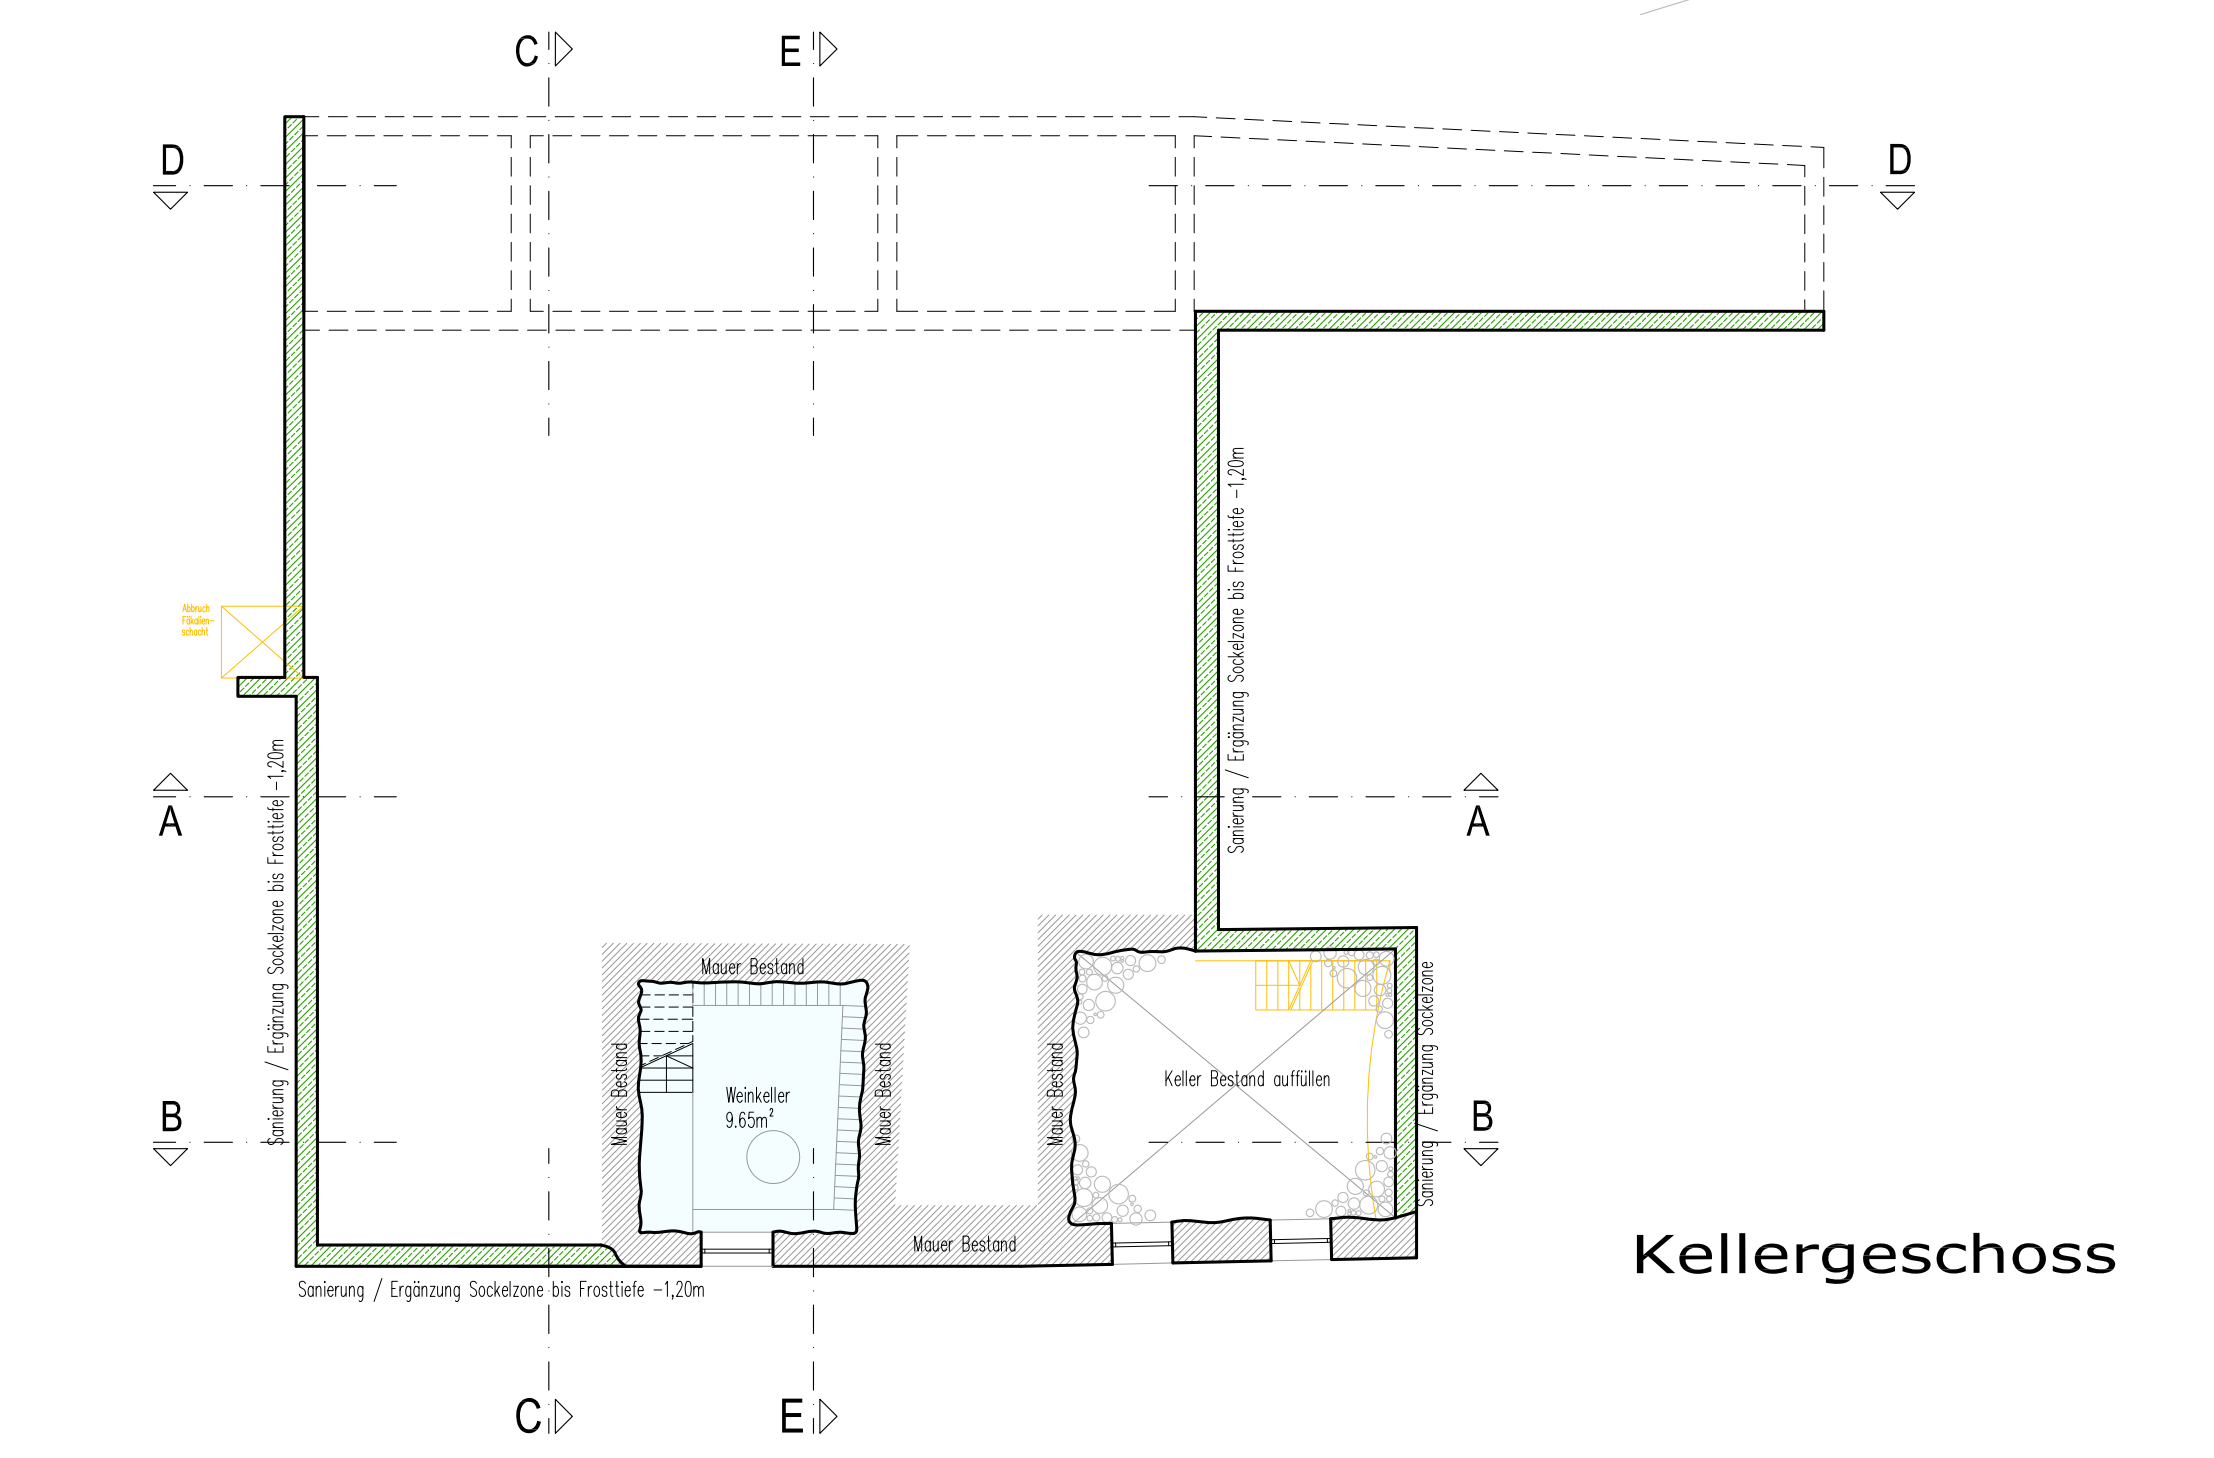

Kellergeschoss

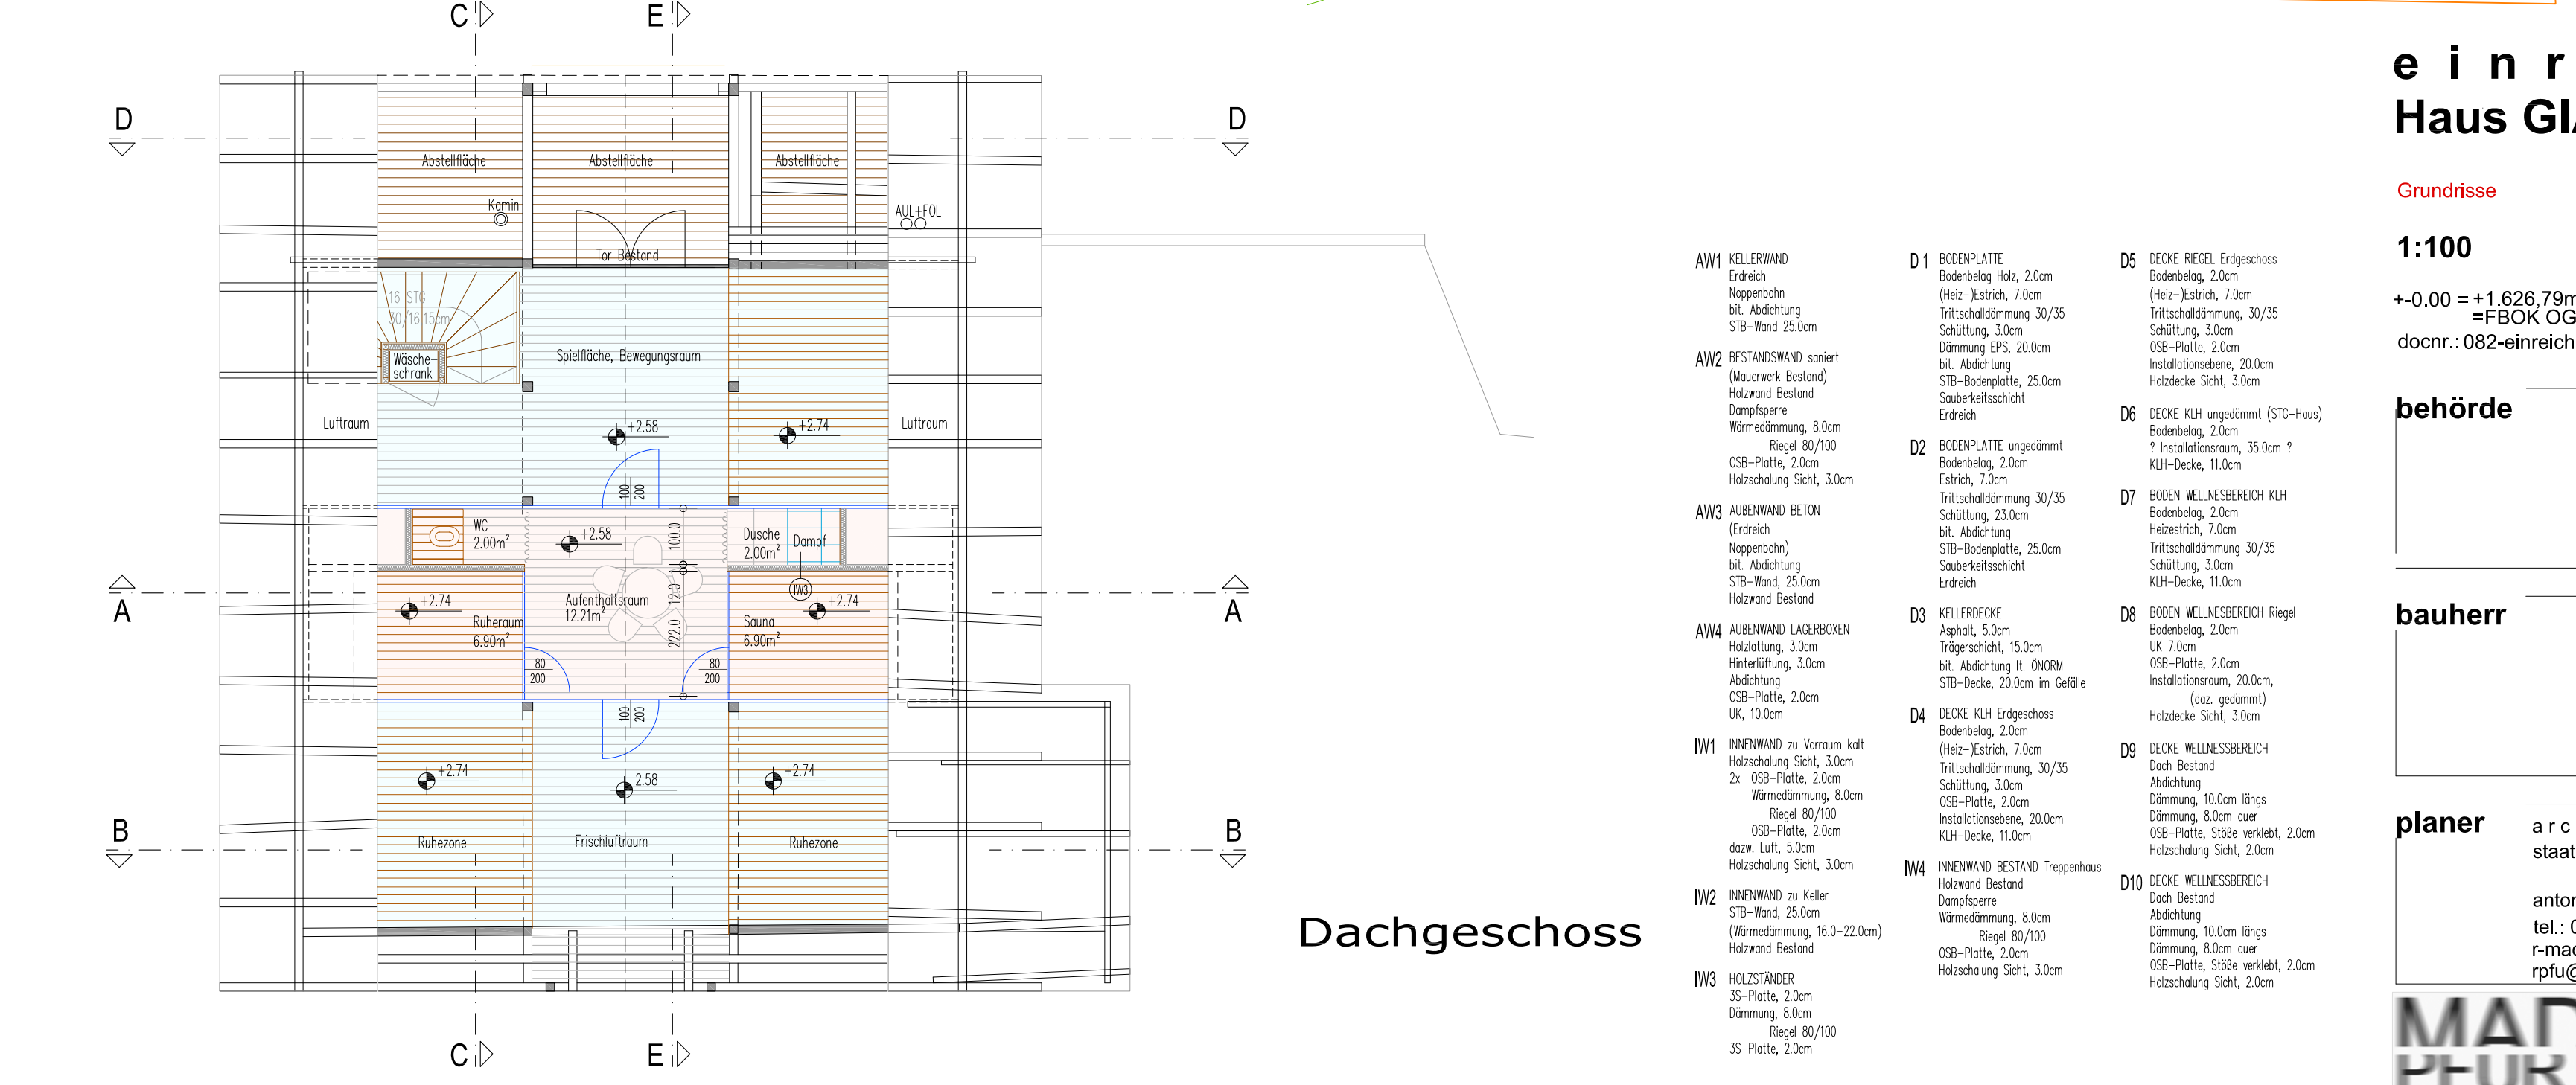

Dachgeschoss

# einreichung Haus GIATLA - Villgraten

Grundrisse  
**1:100**  
001

+0.00 = +1.626.79m datum: 26.03.2013 bestand  
=FBOK OG neubau  
dochr.: 082-einreichung.dwg verfass.: ml abbruch

behörde

bauherr

planer architekt di reinhard madritsch  
staatlich befugter und beedeter ziviltechniker  
anton rauch strasse 18\*5 a-6020 Innsbruck  
tel.: 0512/582370 fax: 0512/582377  
r-madritsch@aon.at 0699/11343341  
rpfu@a1.net 0650/3050609

**MADRITSCH  
PFURTSCHELLER**

dieser plan ist geistiges eigentum des architekten und darf ohne dessen zustimmung weder verwendet, vervielfaltigt, noch dritten zuganglich gemacht werden.