




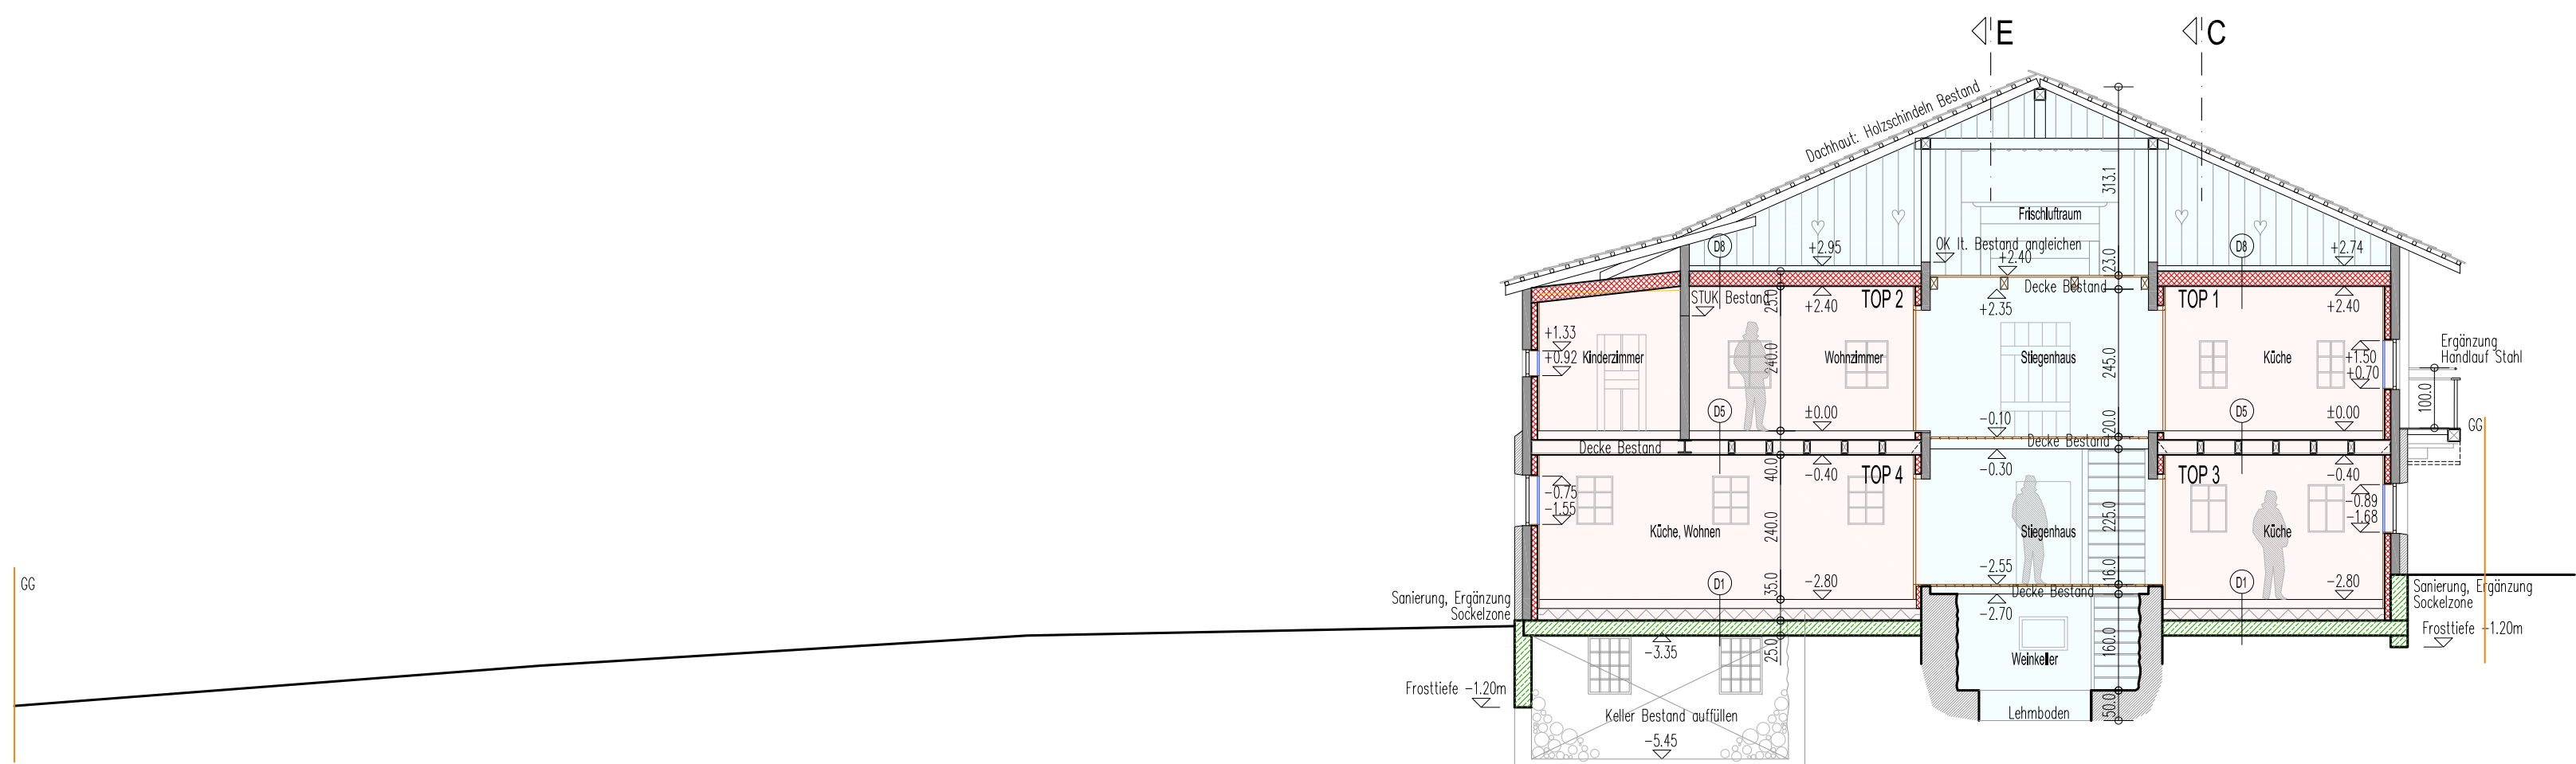


Schnitt B

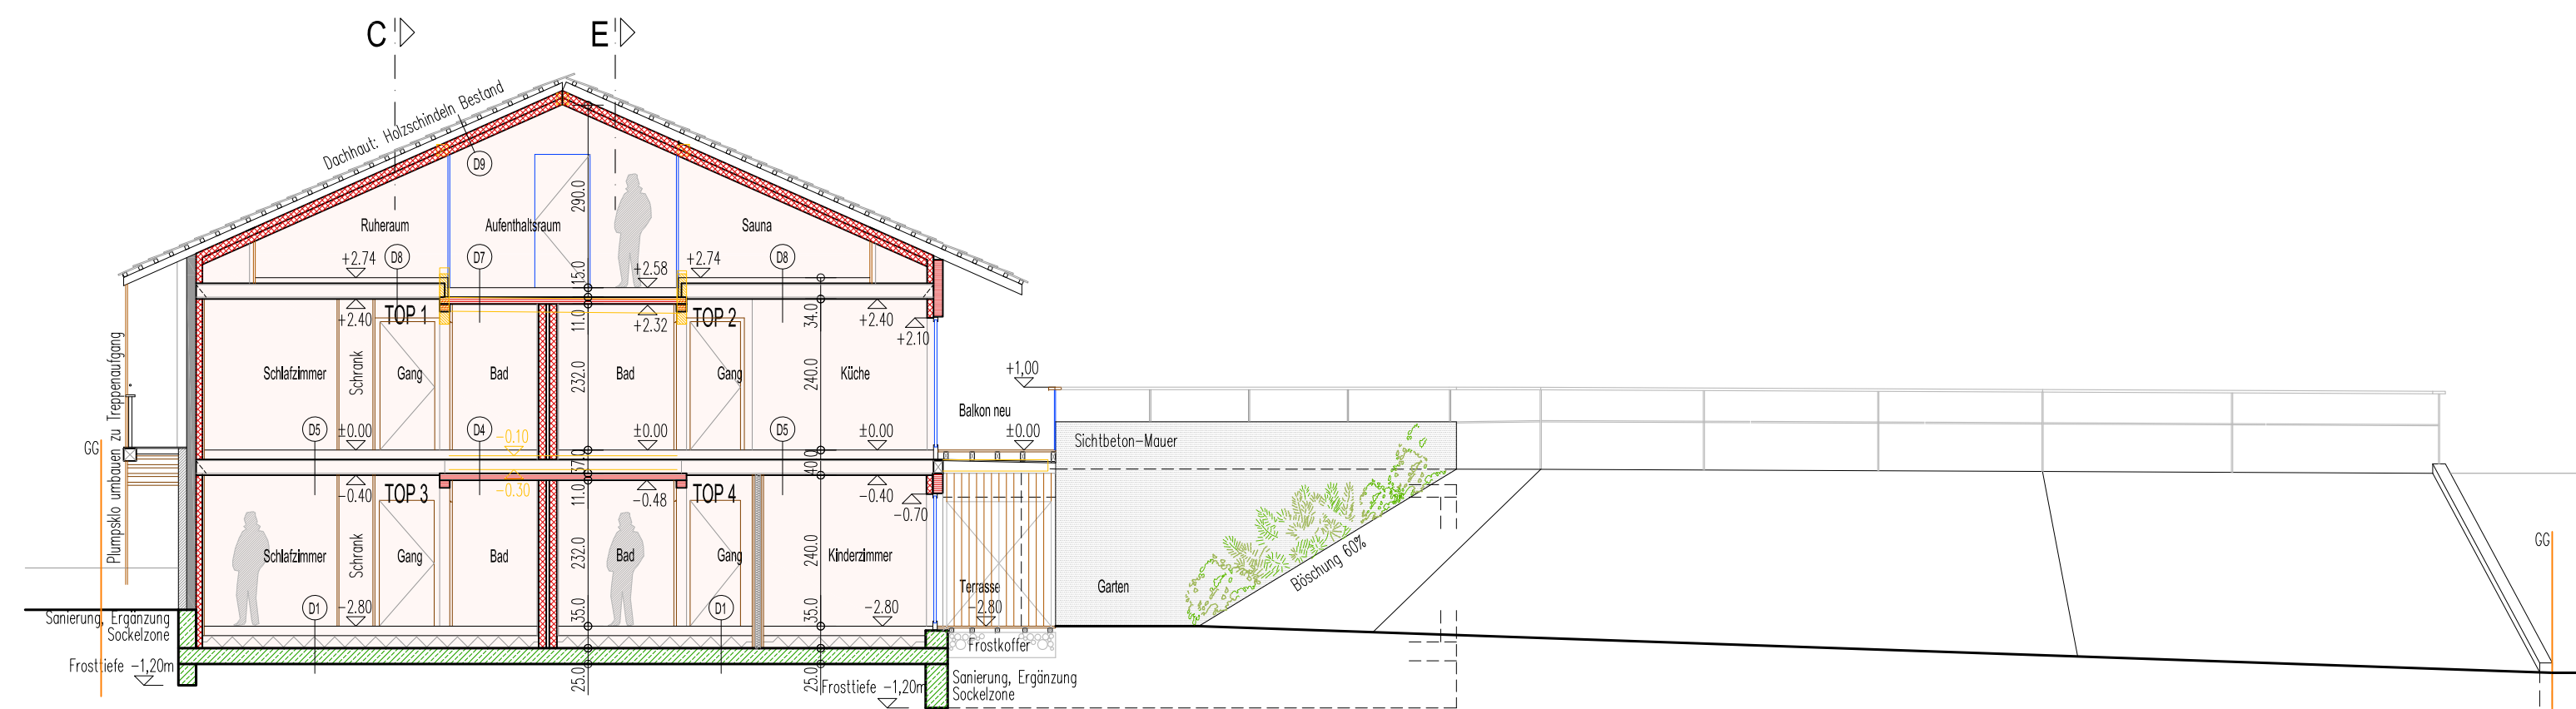


Schnitt A

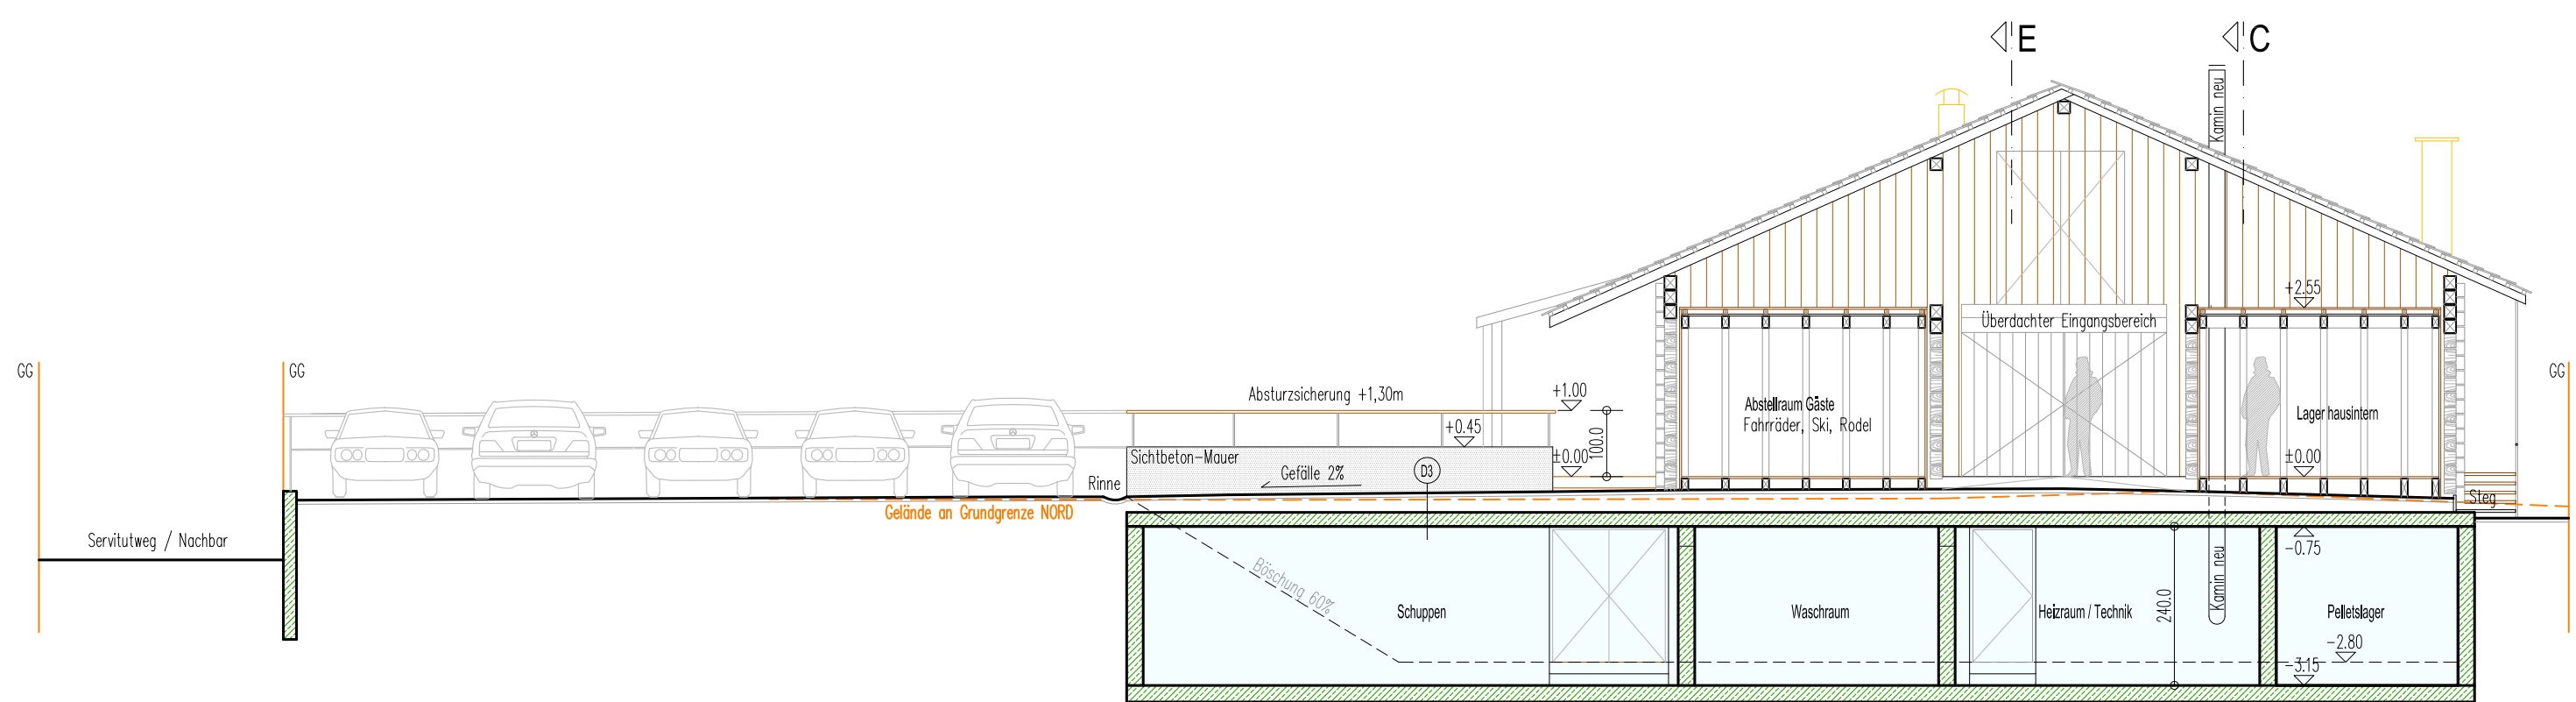

Schnitt D

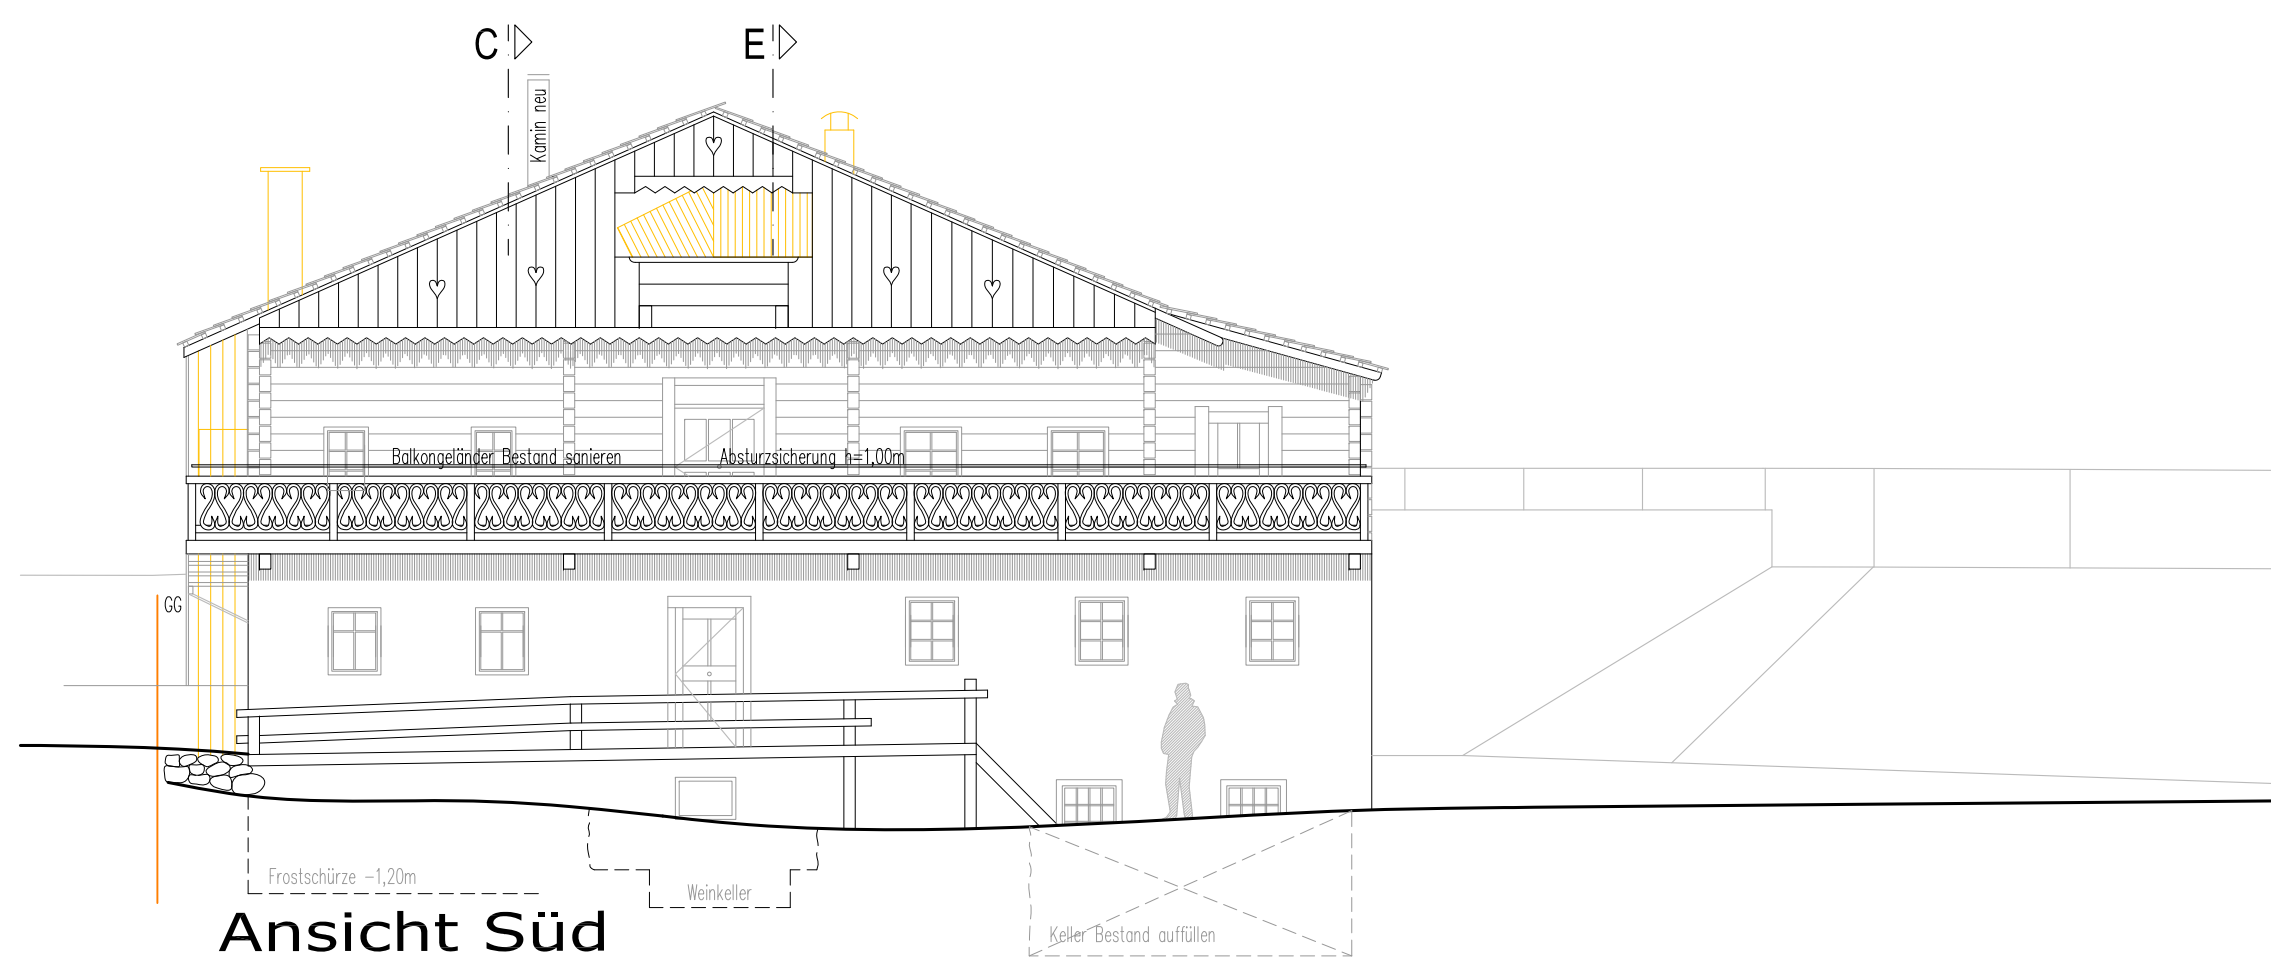

Ansicht Süd

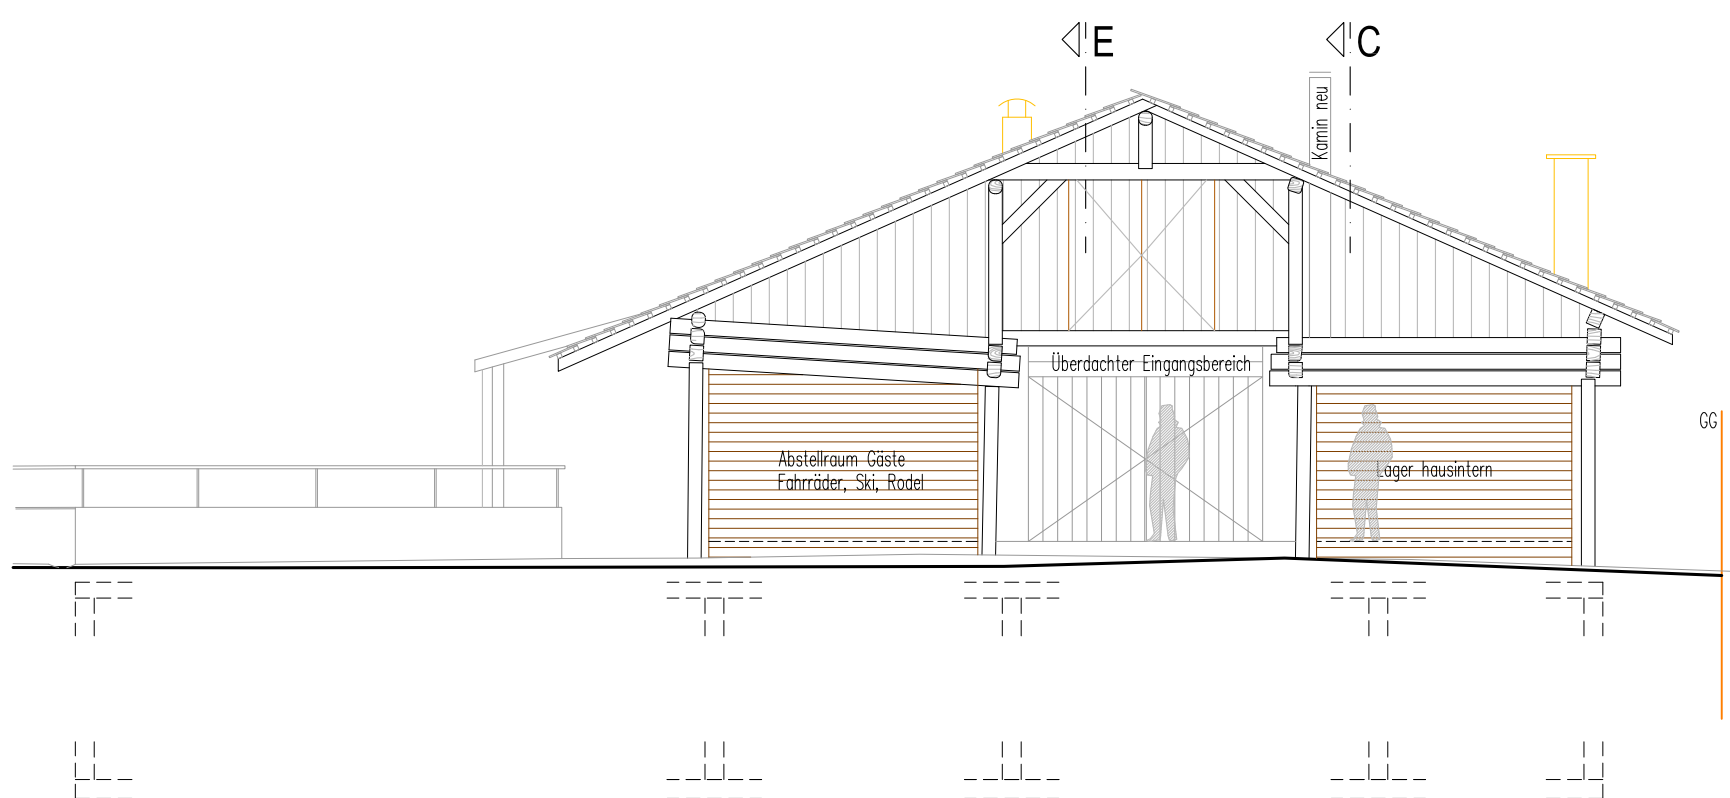

Ansicht Nord



einreichung Haus GIATLA - Villgraten

002

Ansichten, Schnitte
1:100
+/-0.00 = +1.626.79m
=FBOK OG
dochnr.: 082-einreichung.dwg
datum: 26.03.2013
bestand
neubau
verfasser: ml
abbruch

behörde
bauherr
planer

architekt di reinhard madritsch
staatlich befugter und beeideter ziviltechniker
anton rauch strasse 18*5
tel.: 0512/582370
r-madritsch@aon.at
a-6020 Innsbruck
fax: 0512/582377
0699/11343341
0650/3050609
rpfu@a1.net

MADRITSCH
PFURTSCHELLER

dieser plan ist geistiges eigentum des architekten und darf ohne dessen zustimmung weder verändert, vervielfältigt, noch dritten zugänglich gemacht werden.