




ansicht ost

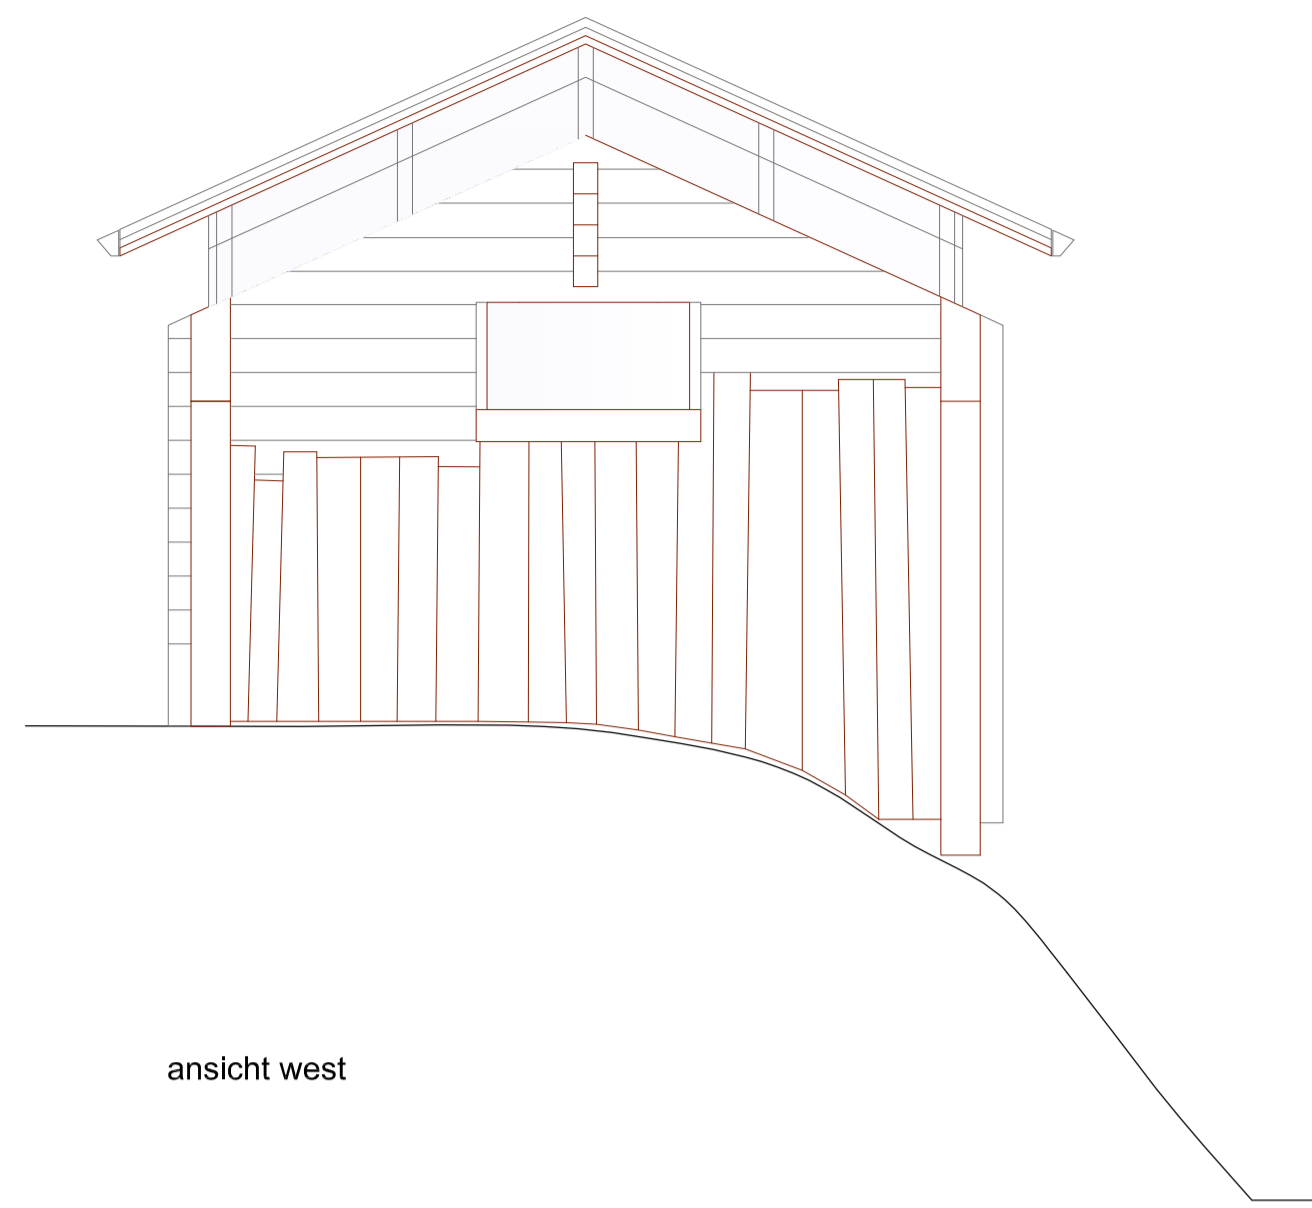


ansicht west

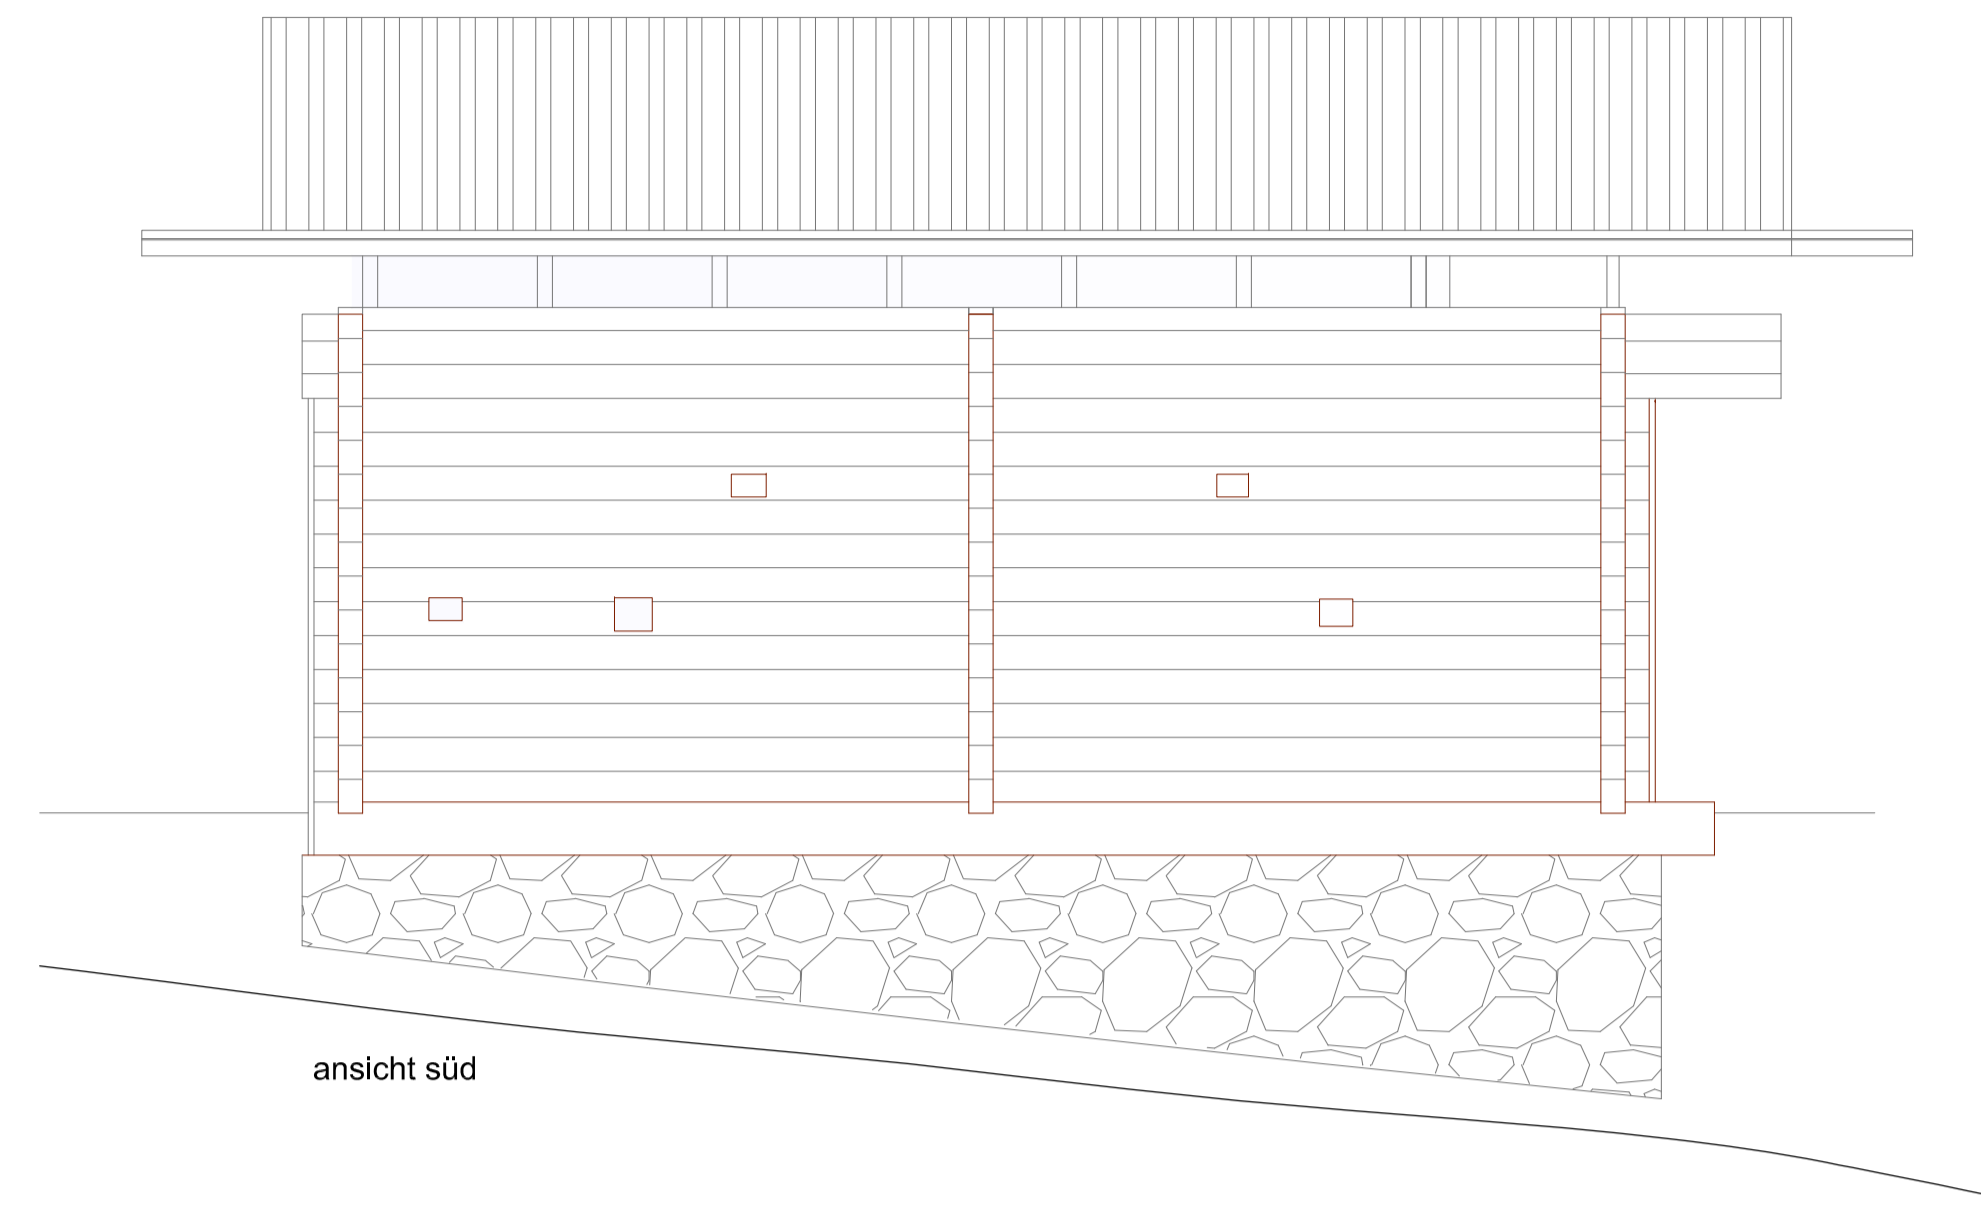


ansicht süd

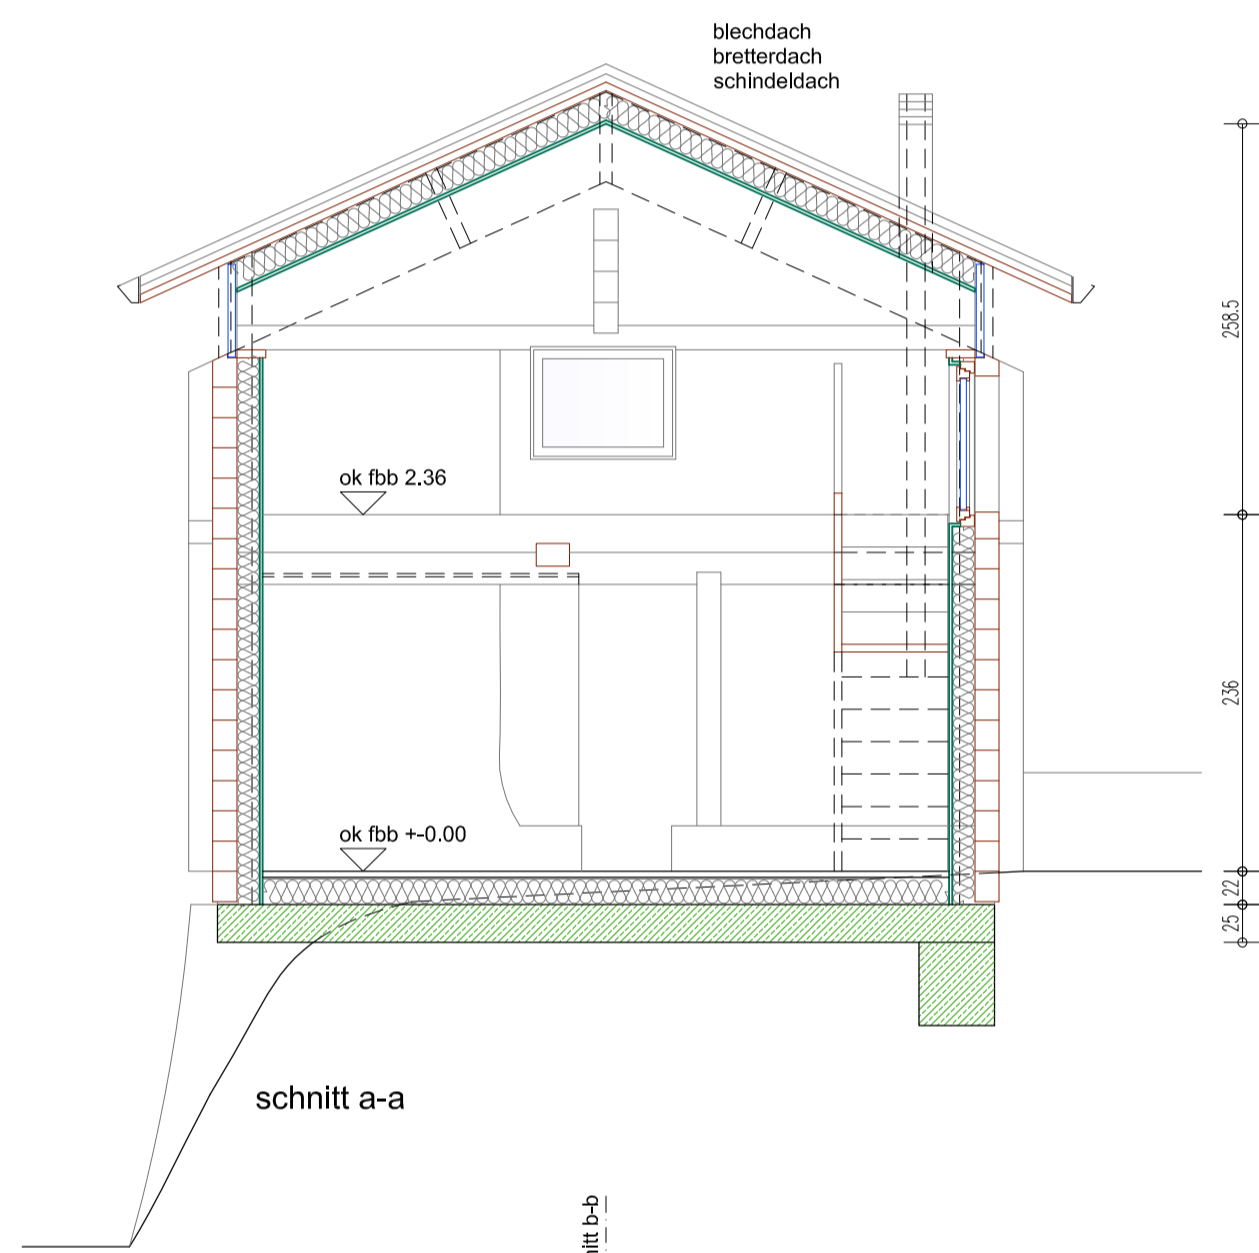


schnitt a-a

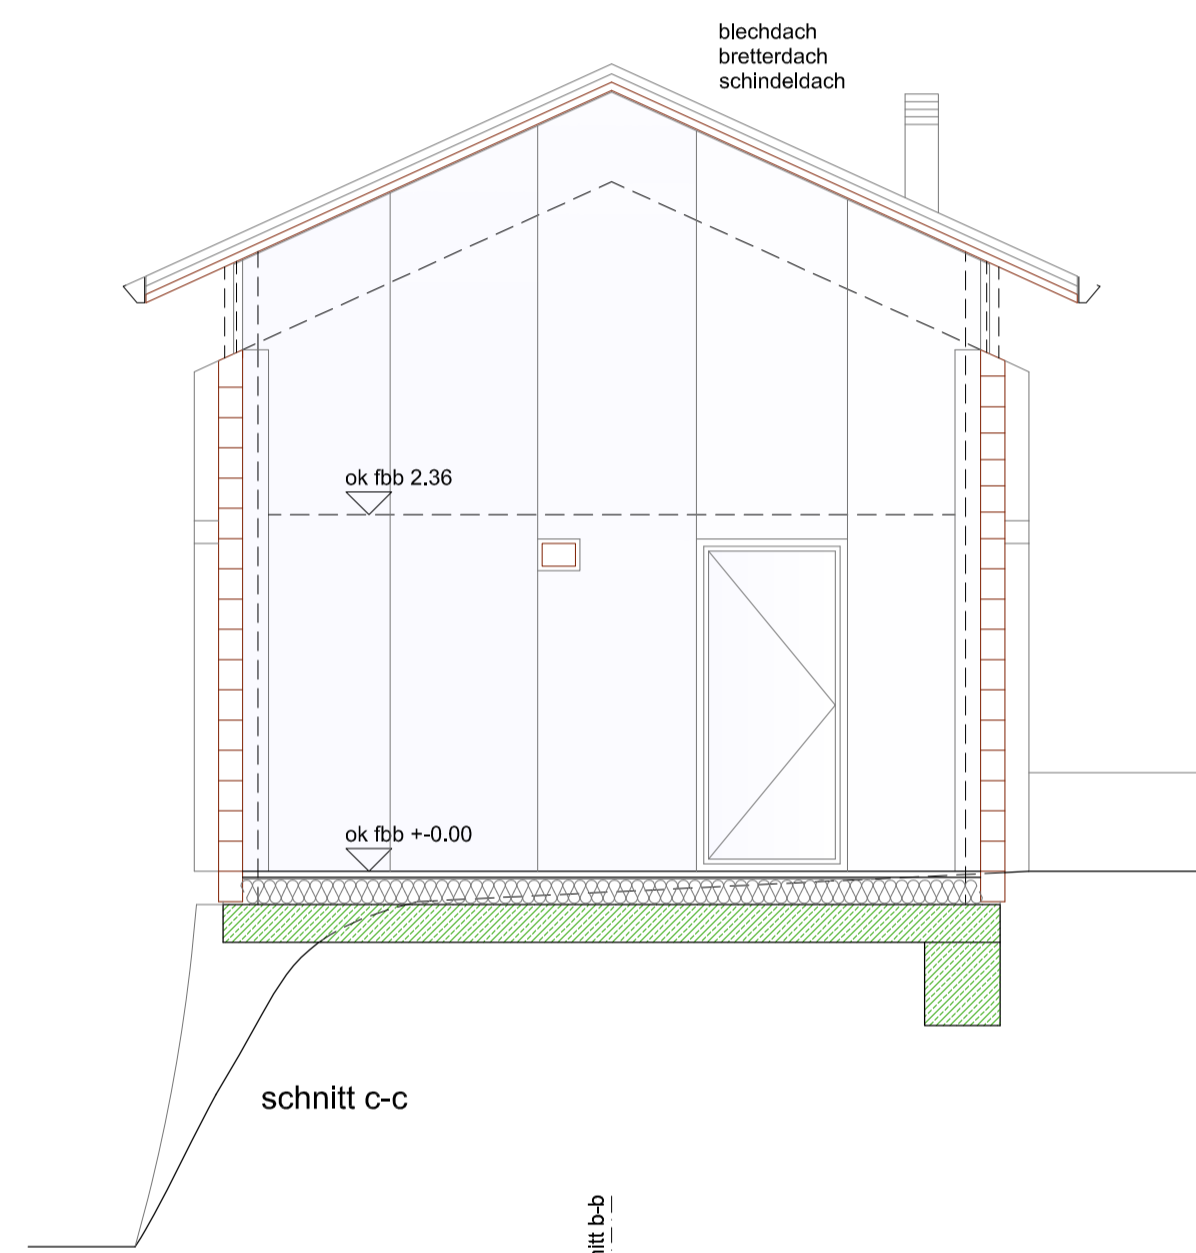


schnitt c-c

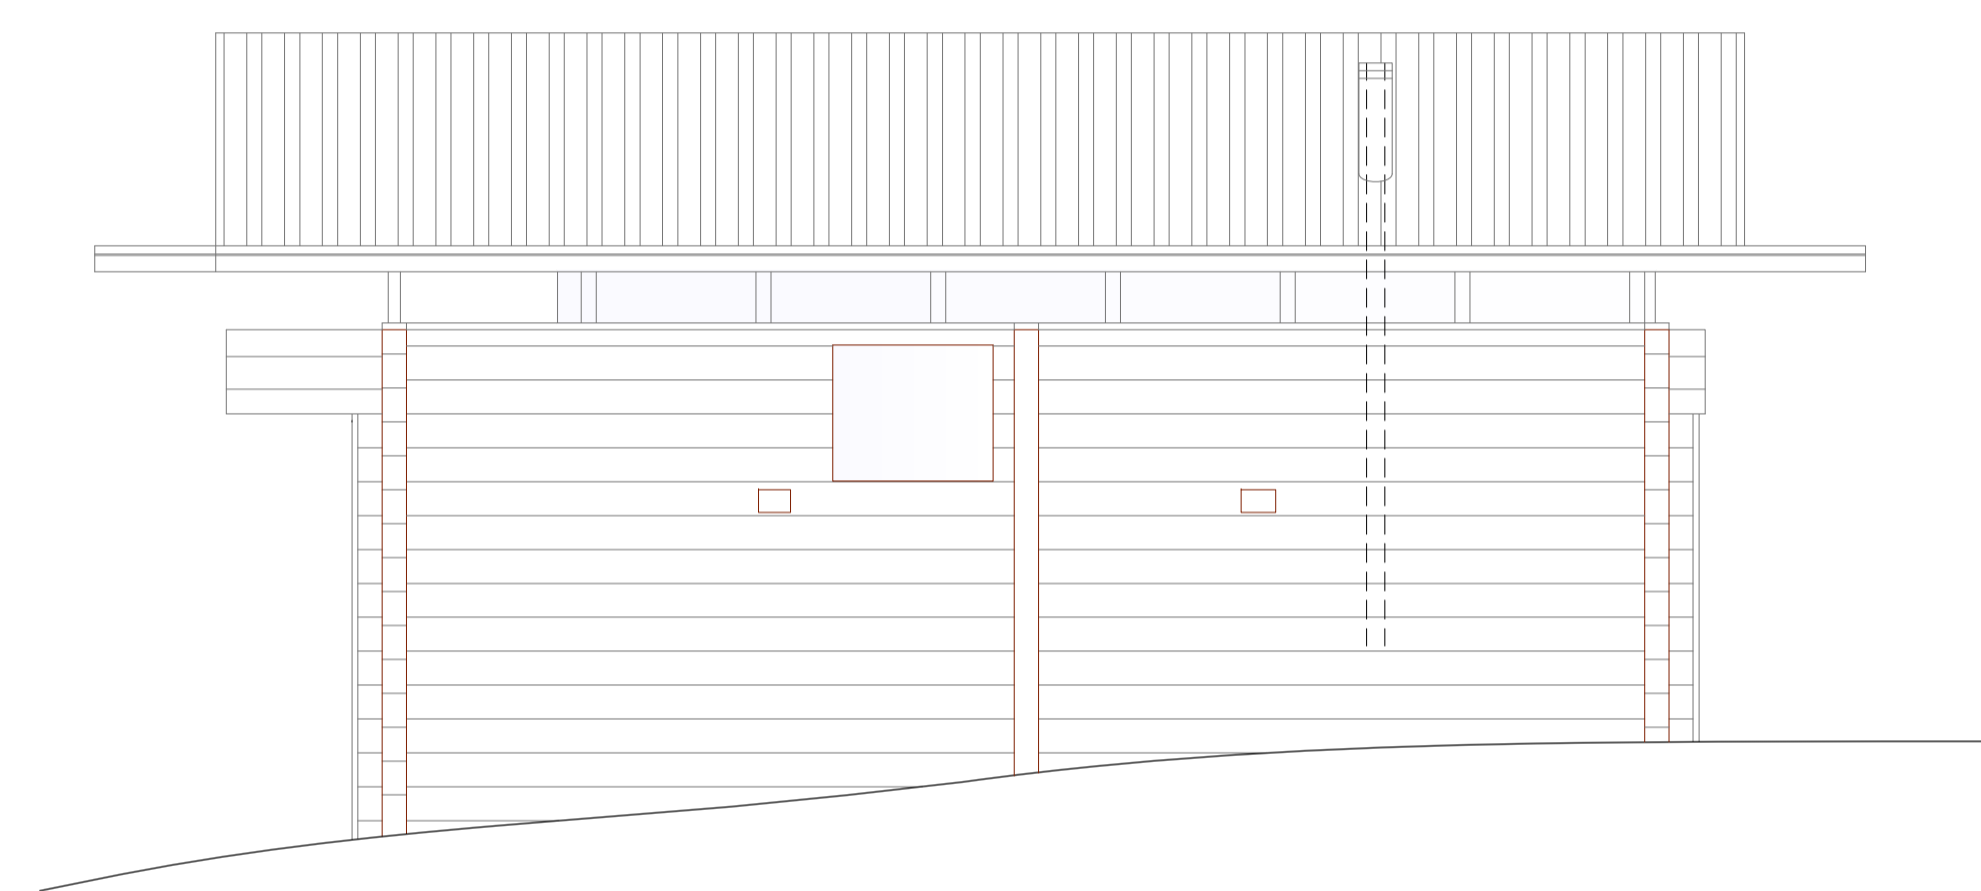


ansicht nord

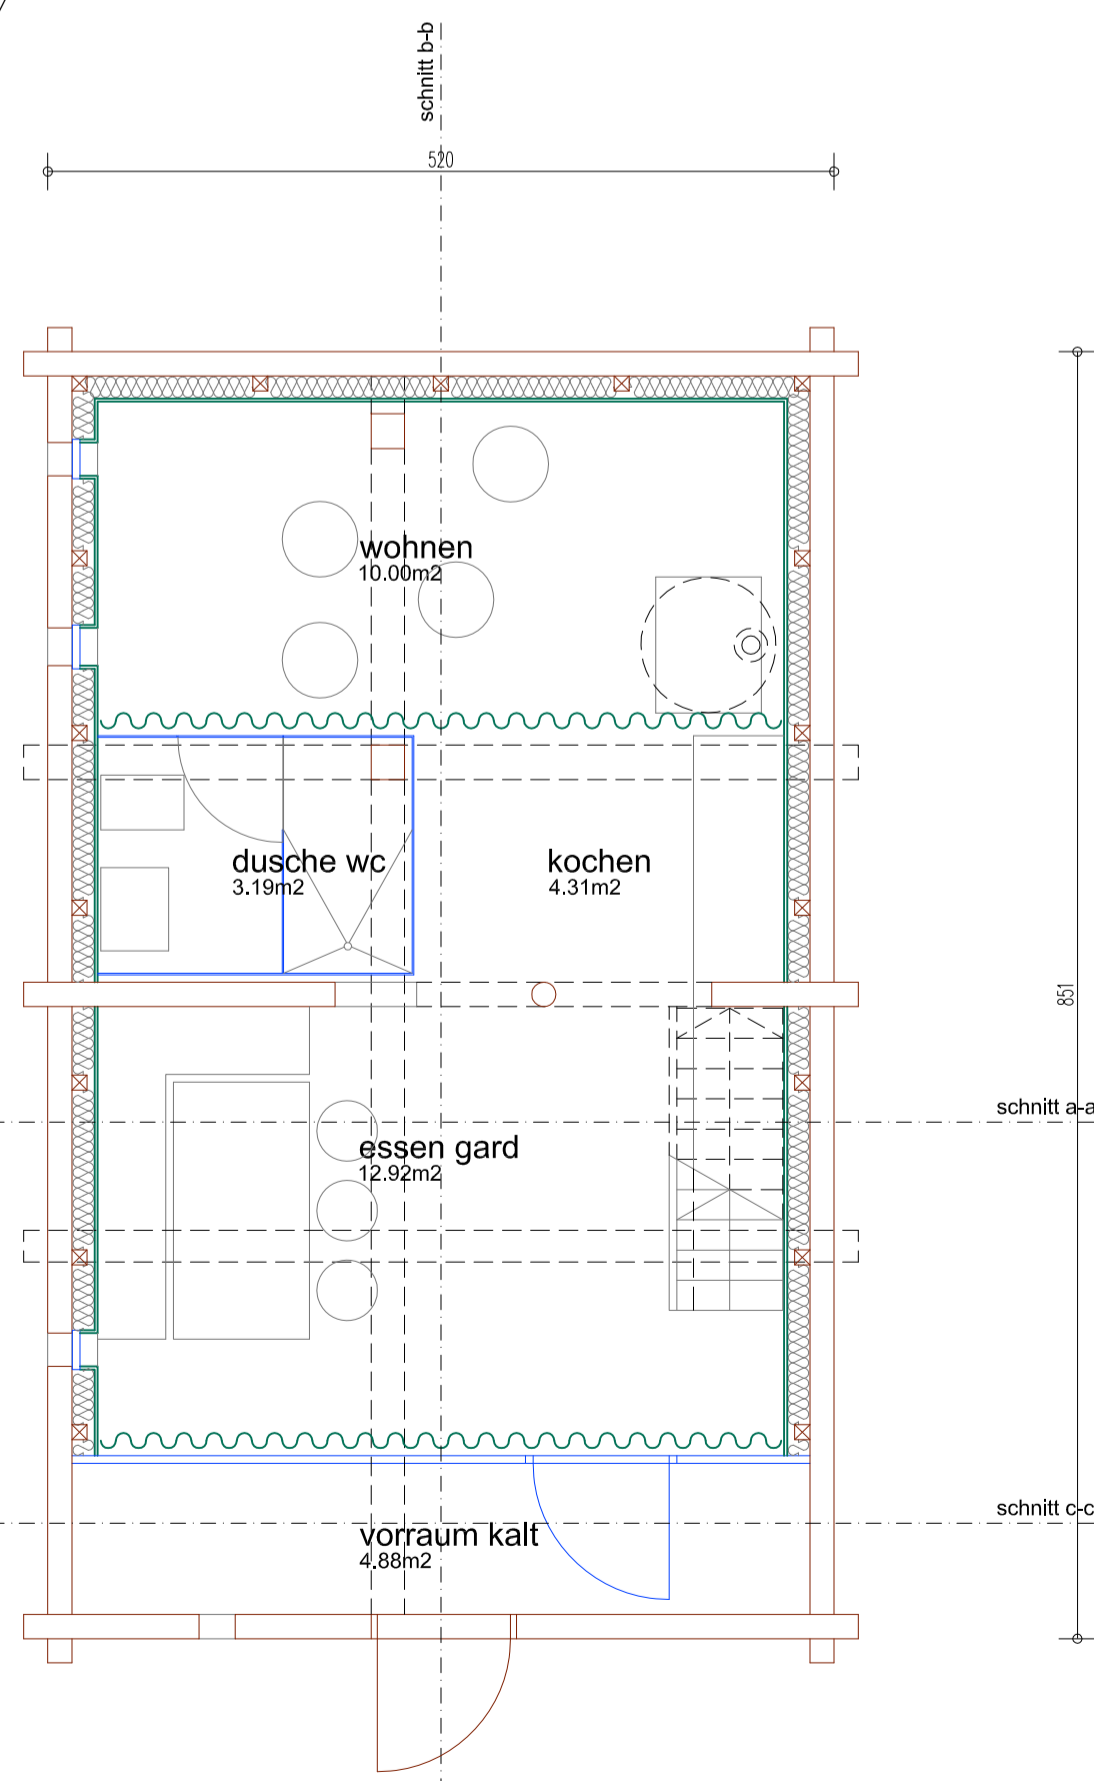

grundriss eg
gesamt 47,85m²

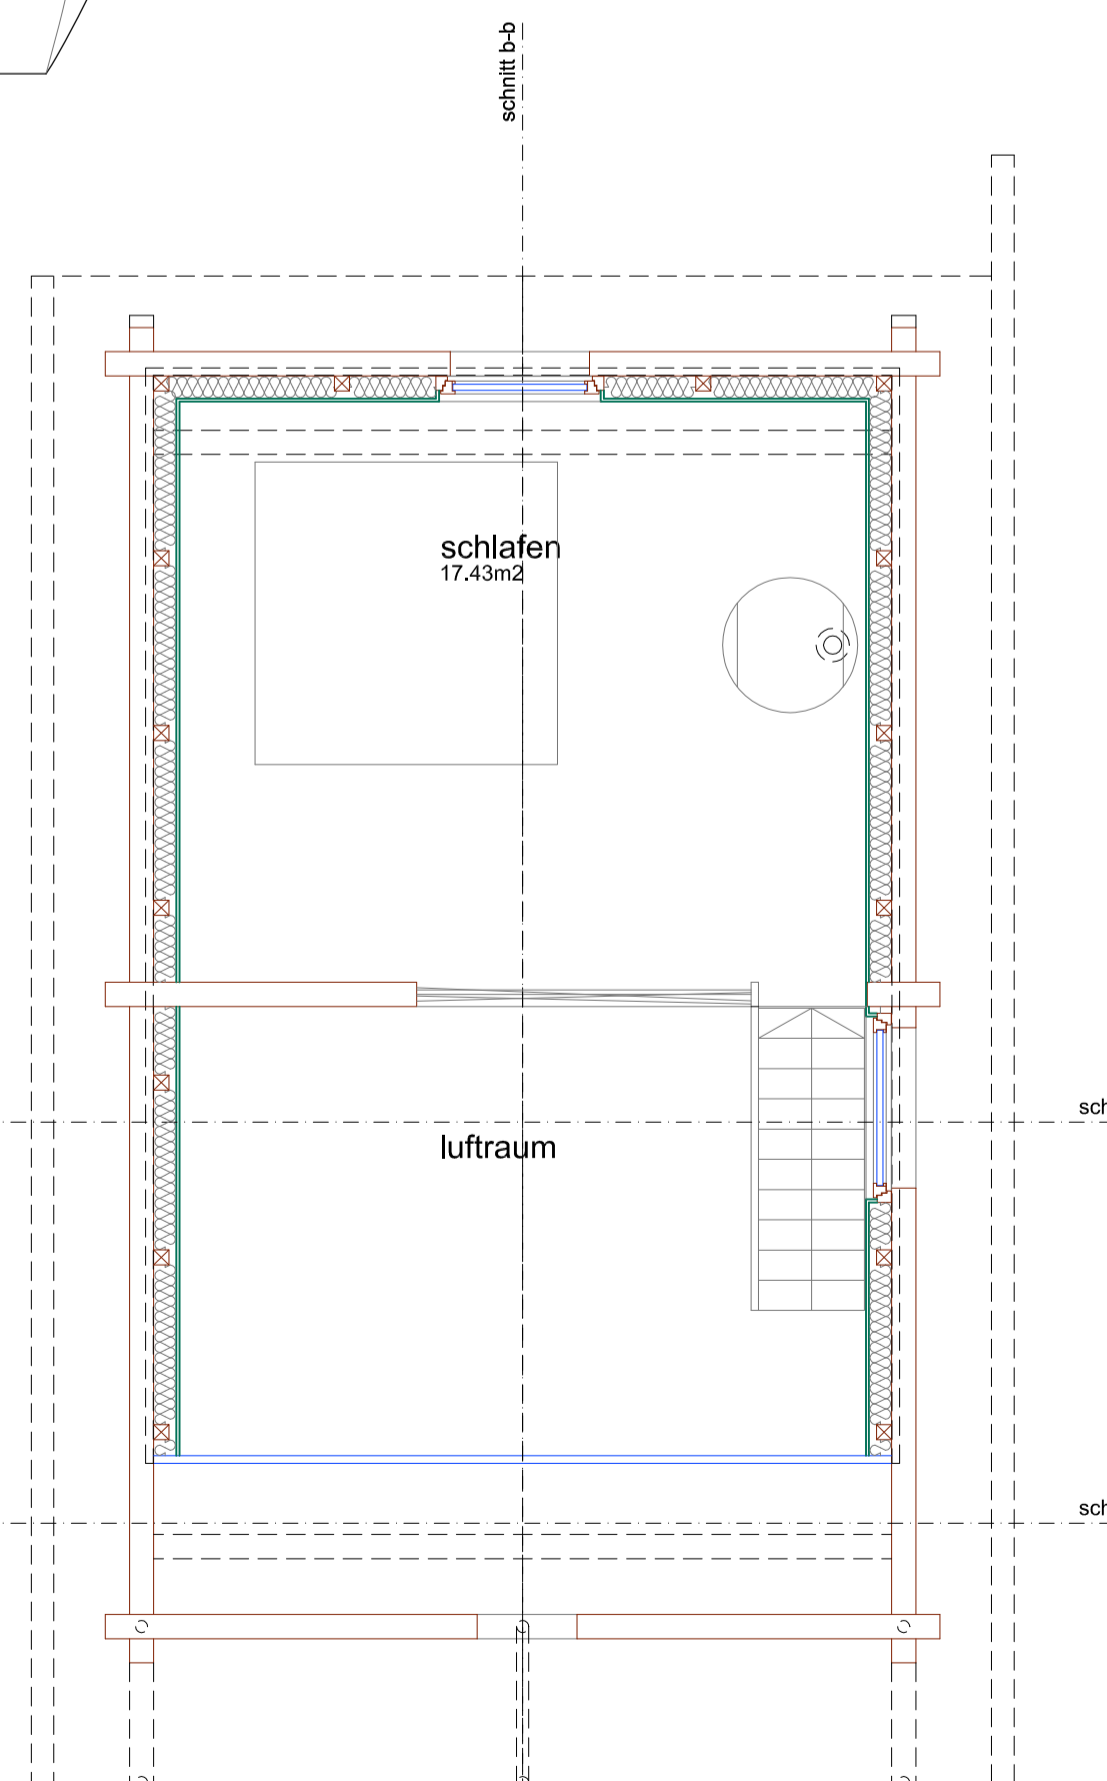

grundriss og

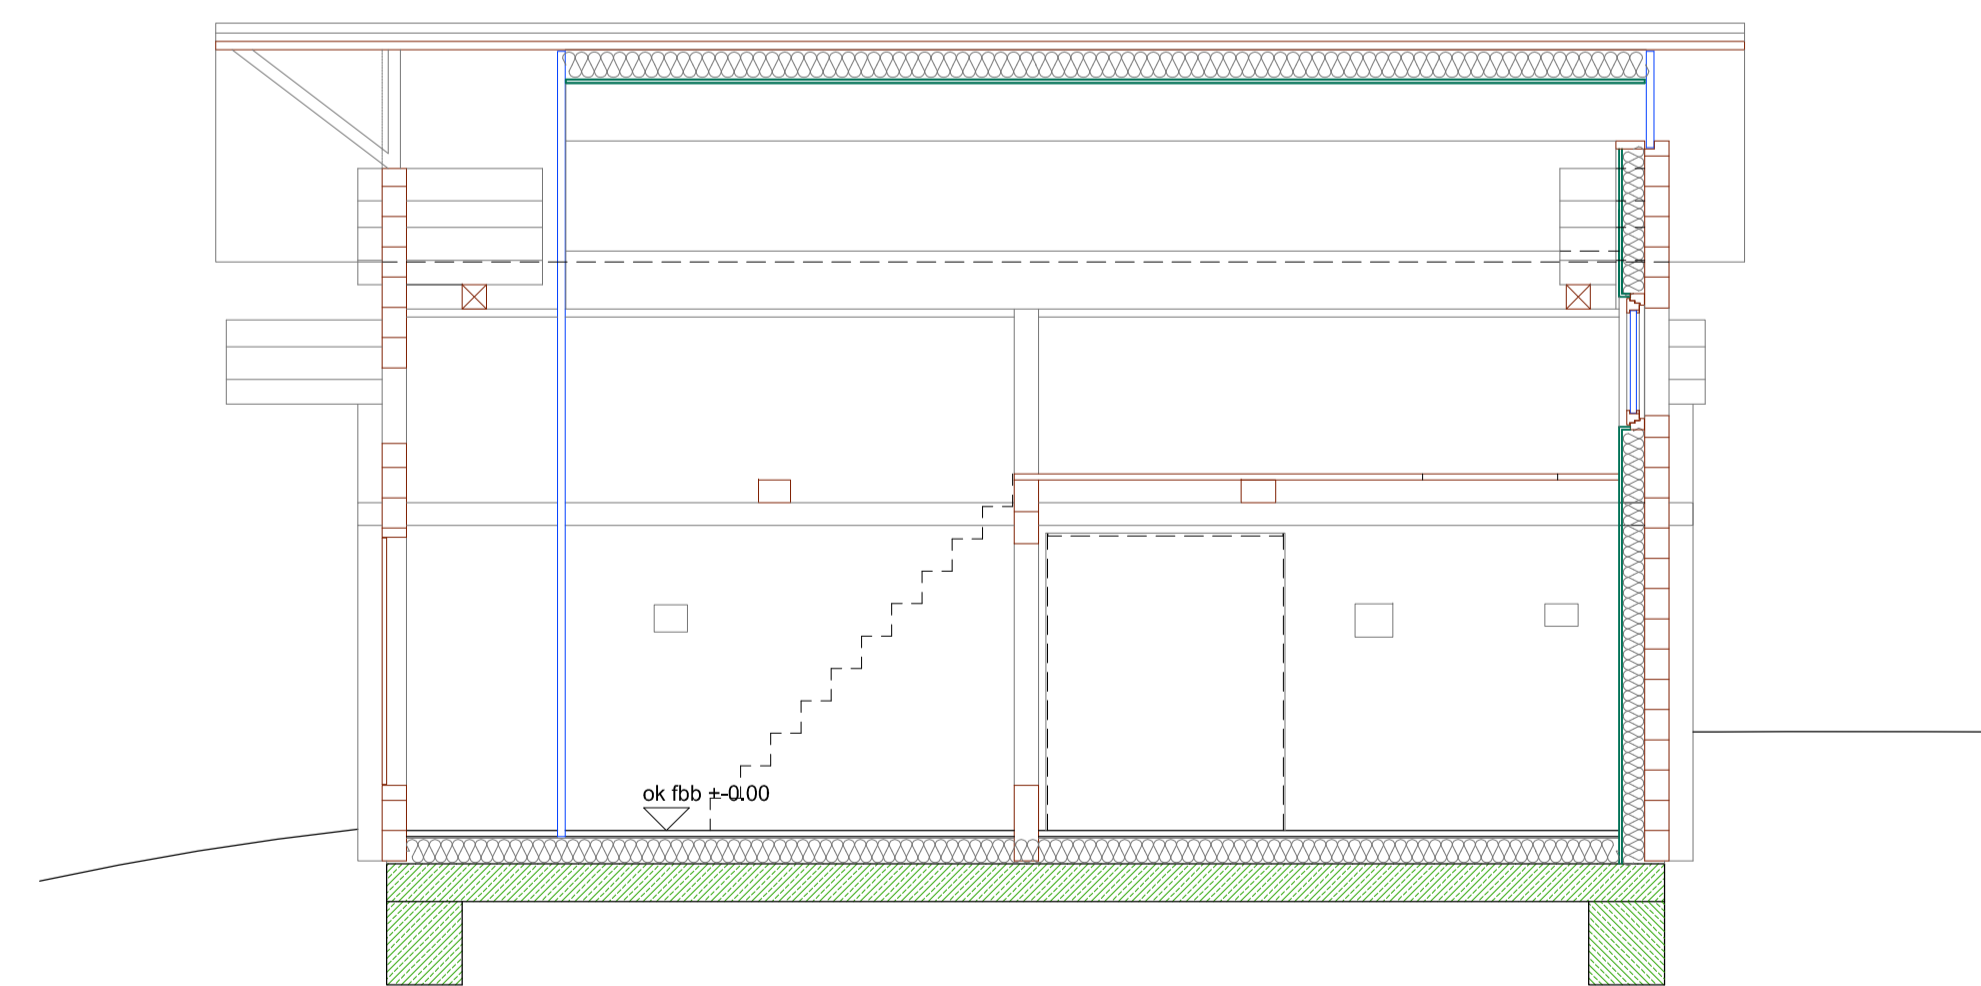

schnitt b-b

**vorentwurf
raneburg**

001

1:50

+0.00 =

docnr: 175-raneburg-bestand.dwg

änderungen

datum: 24.06.2019

verfasser: rp

**MADRITSCH
PFURISCHELLER**

architekt di reinhard madritsch + robert pfurtscheller
anton rauch straße 18*5 6020 innsbruck
tel 0512/582370 fax 0512/582377
r-madritsch@aon.at 0699/11343341
rpu@a1.net 0650/3050609

VORABZUG

dieser plan ist geistiges eigentum des architekten und darf ohne dessen zustimmung weder verwendet, vervielfältigt, noch dritten zugänglich gemacht werden.