


# Grundriss Kellergeschoss

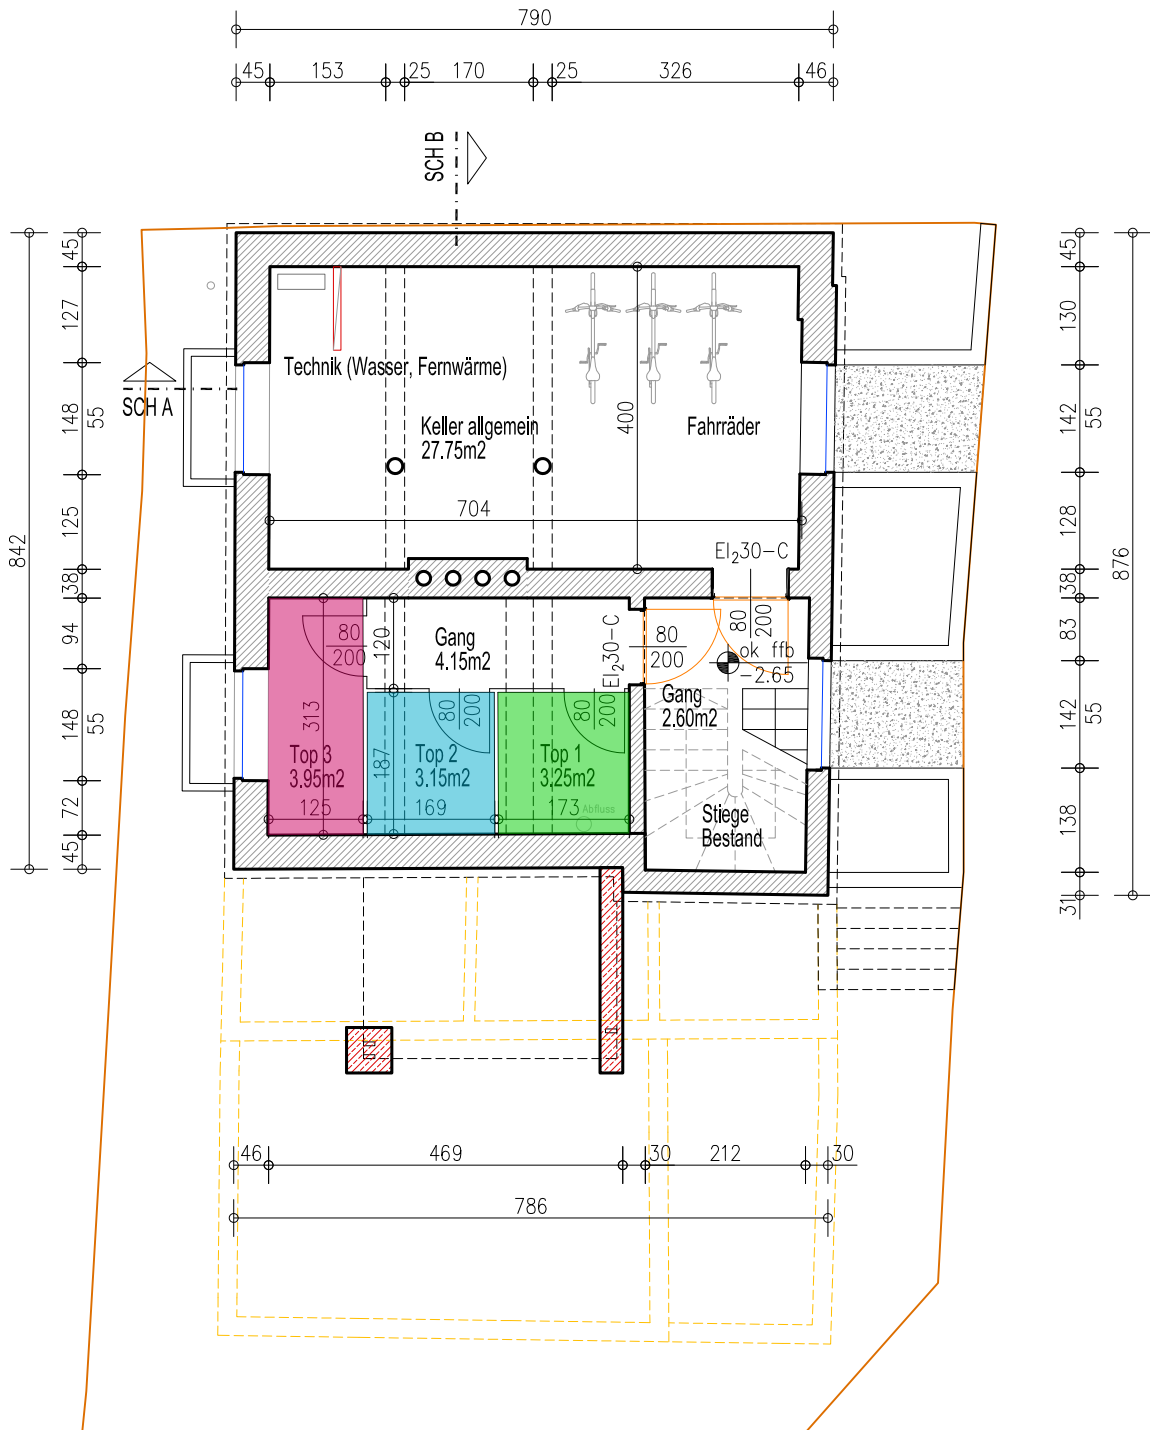

A  
I.