


Schnitt B

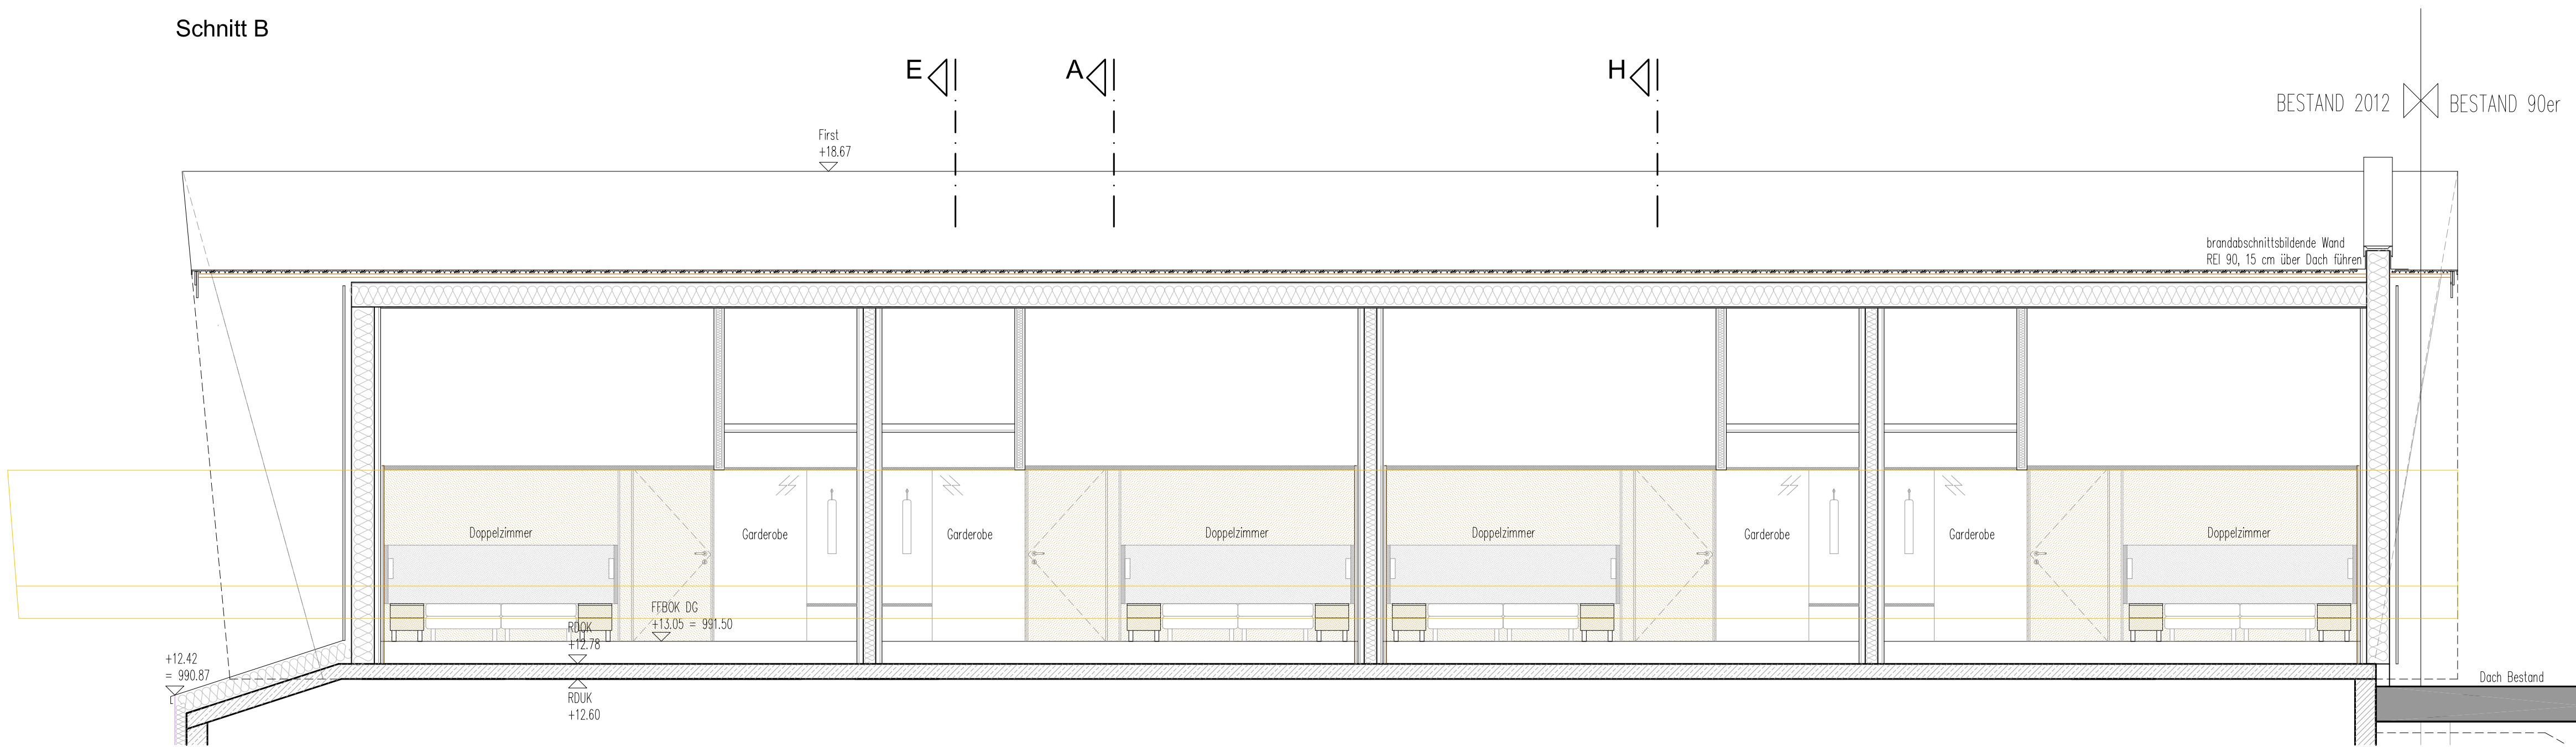

Schnitt F

**ausführungsplan  
alpeiner hotel**

**SCH B, F**  
Schnitt B-B, Schnitt F-F

**002**

**1:50**  
+0.00 = +978.45 = FOK EG datum: 21.09.2018

doonr: 012-Alpeiner Hotel Ausführung.dwg verfasser: kd  
**änderungen**

--

Alpeiner Nature Resort GmbH  
Moos 15  
6167 Neustift  
Tel  
Fax

**MADRITSCH  
PFURTSCHELLER**

architekt di reinhard madritsch + robert pfurtscheller  
anton rauch straÙe 18\*5 6020 innsbruck  
tel 0512/582370 fax 0512/582377  
r-madritsch@aon.at 0699/11343341  
rpfu@a1.net 0650/3050609

dieser plan ist geistiges eigentum des architekten und darf ohne dessen zustimmung weder verwendet, vervielfältigt, noch dritten zugänglich gemacht werden.