

**MADRITSCH  
PFURTSCHELLER**

**ausführungsplanung  
haus steiner  
grundrisse**

**001**




1:50

ok fb +0,00 = 927,15 datum: 08.05.2018 bestand  
doentz: 148-ausführungsplanung.dwg verfasser: rp neubau  
abbruch

änderungen

architekt di reinhard madritsch + robert pfurtscheller  
anton rauch strasse 18°5 6020 innsbruck  
tel 0512/582370 fax 0512/582377  
r-madritsch@aon.at 0699/11343341  
rpfu@a1.net 0650/3050609

dieser plan ist geistiges eigentum des architekten und darf ohne dessen zustimmung weder verwendet, vervielfältigt, noch Dritten zugänglich gemacht werden.

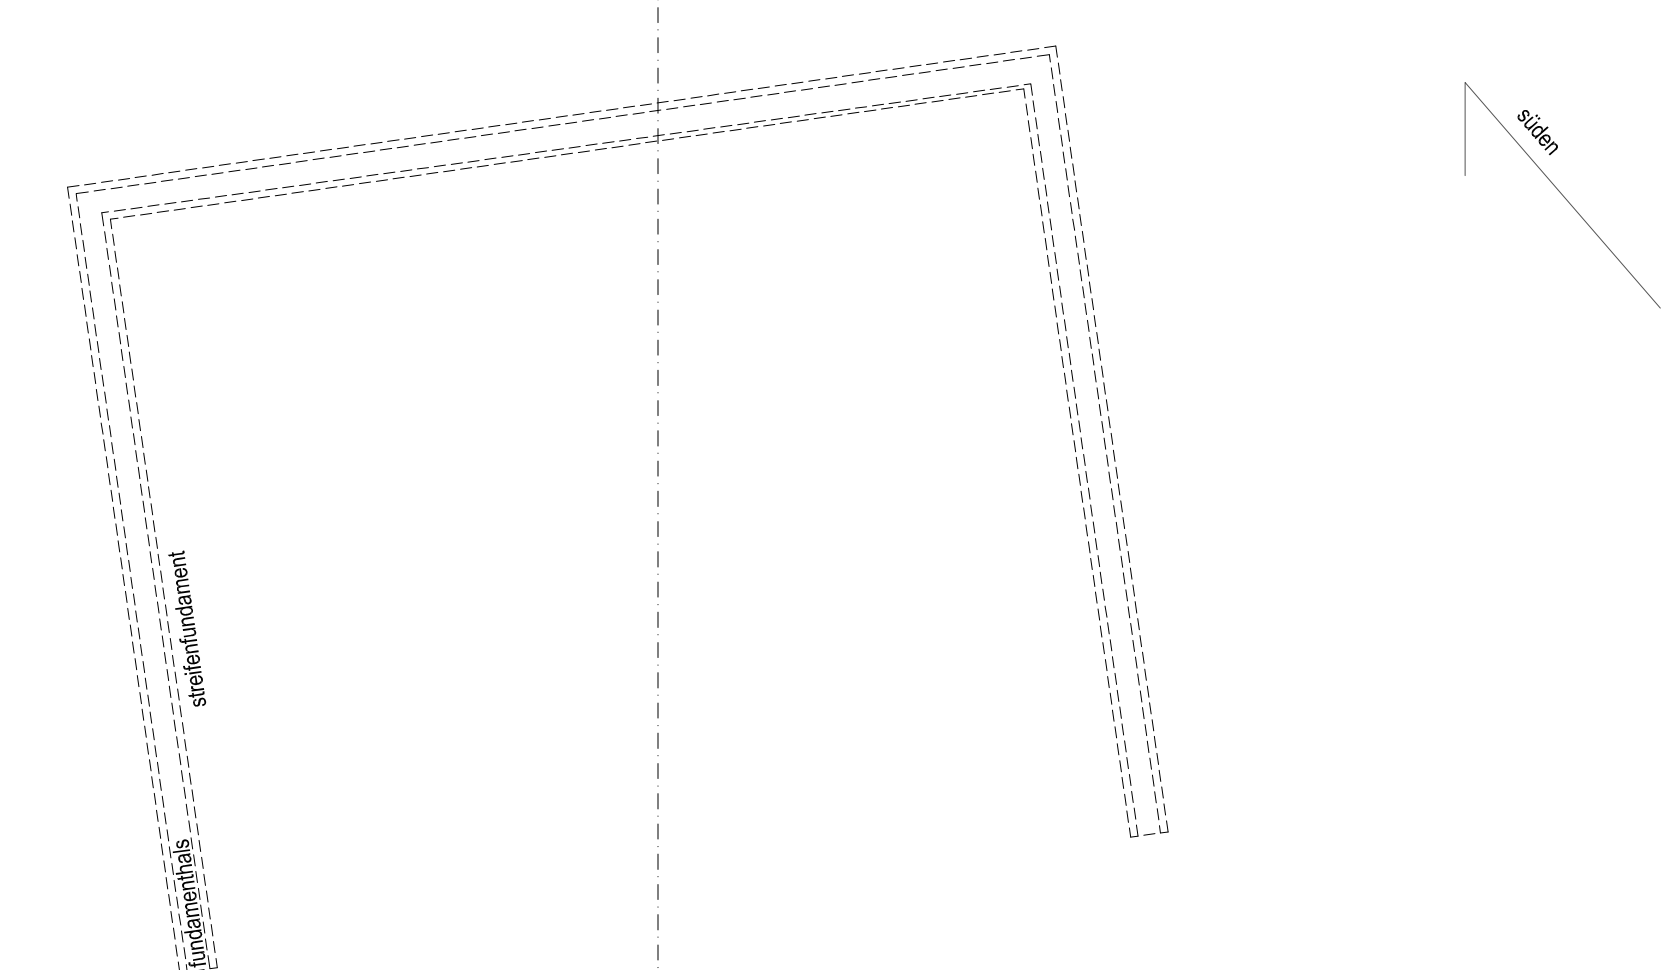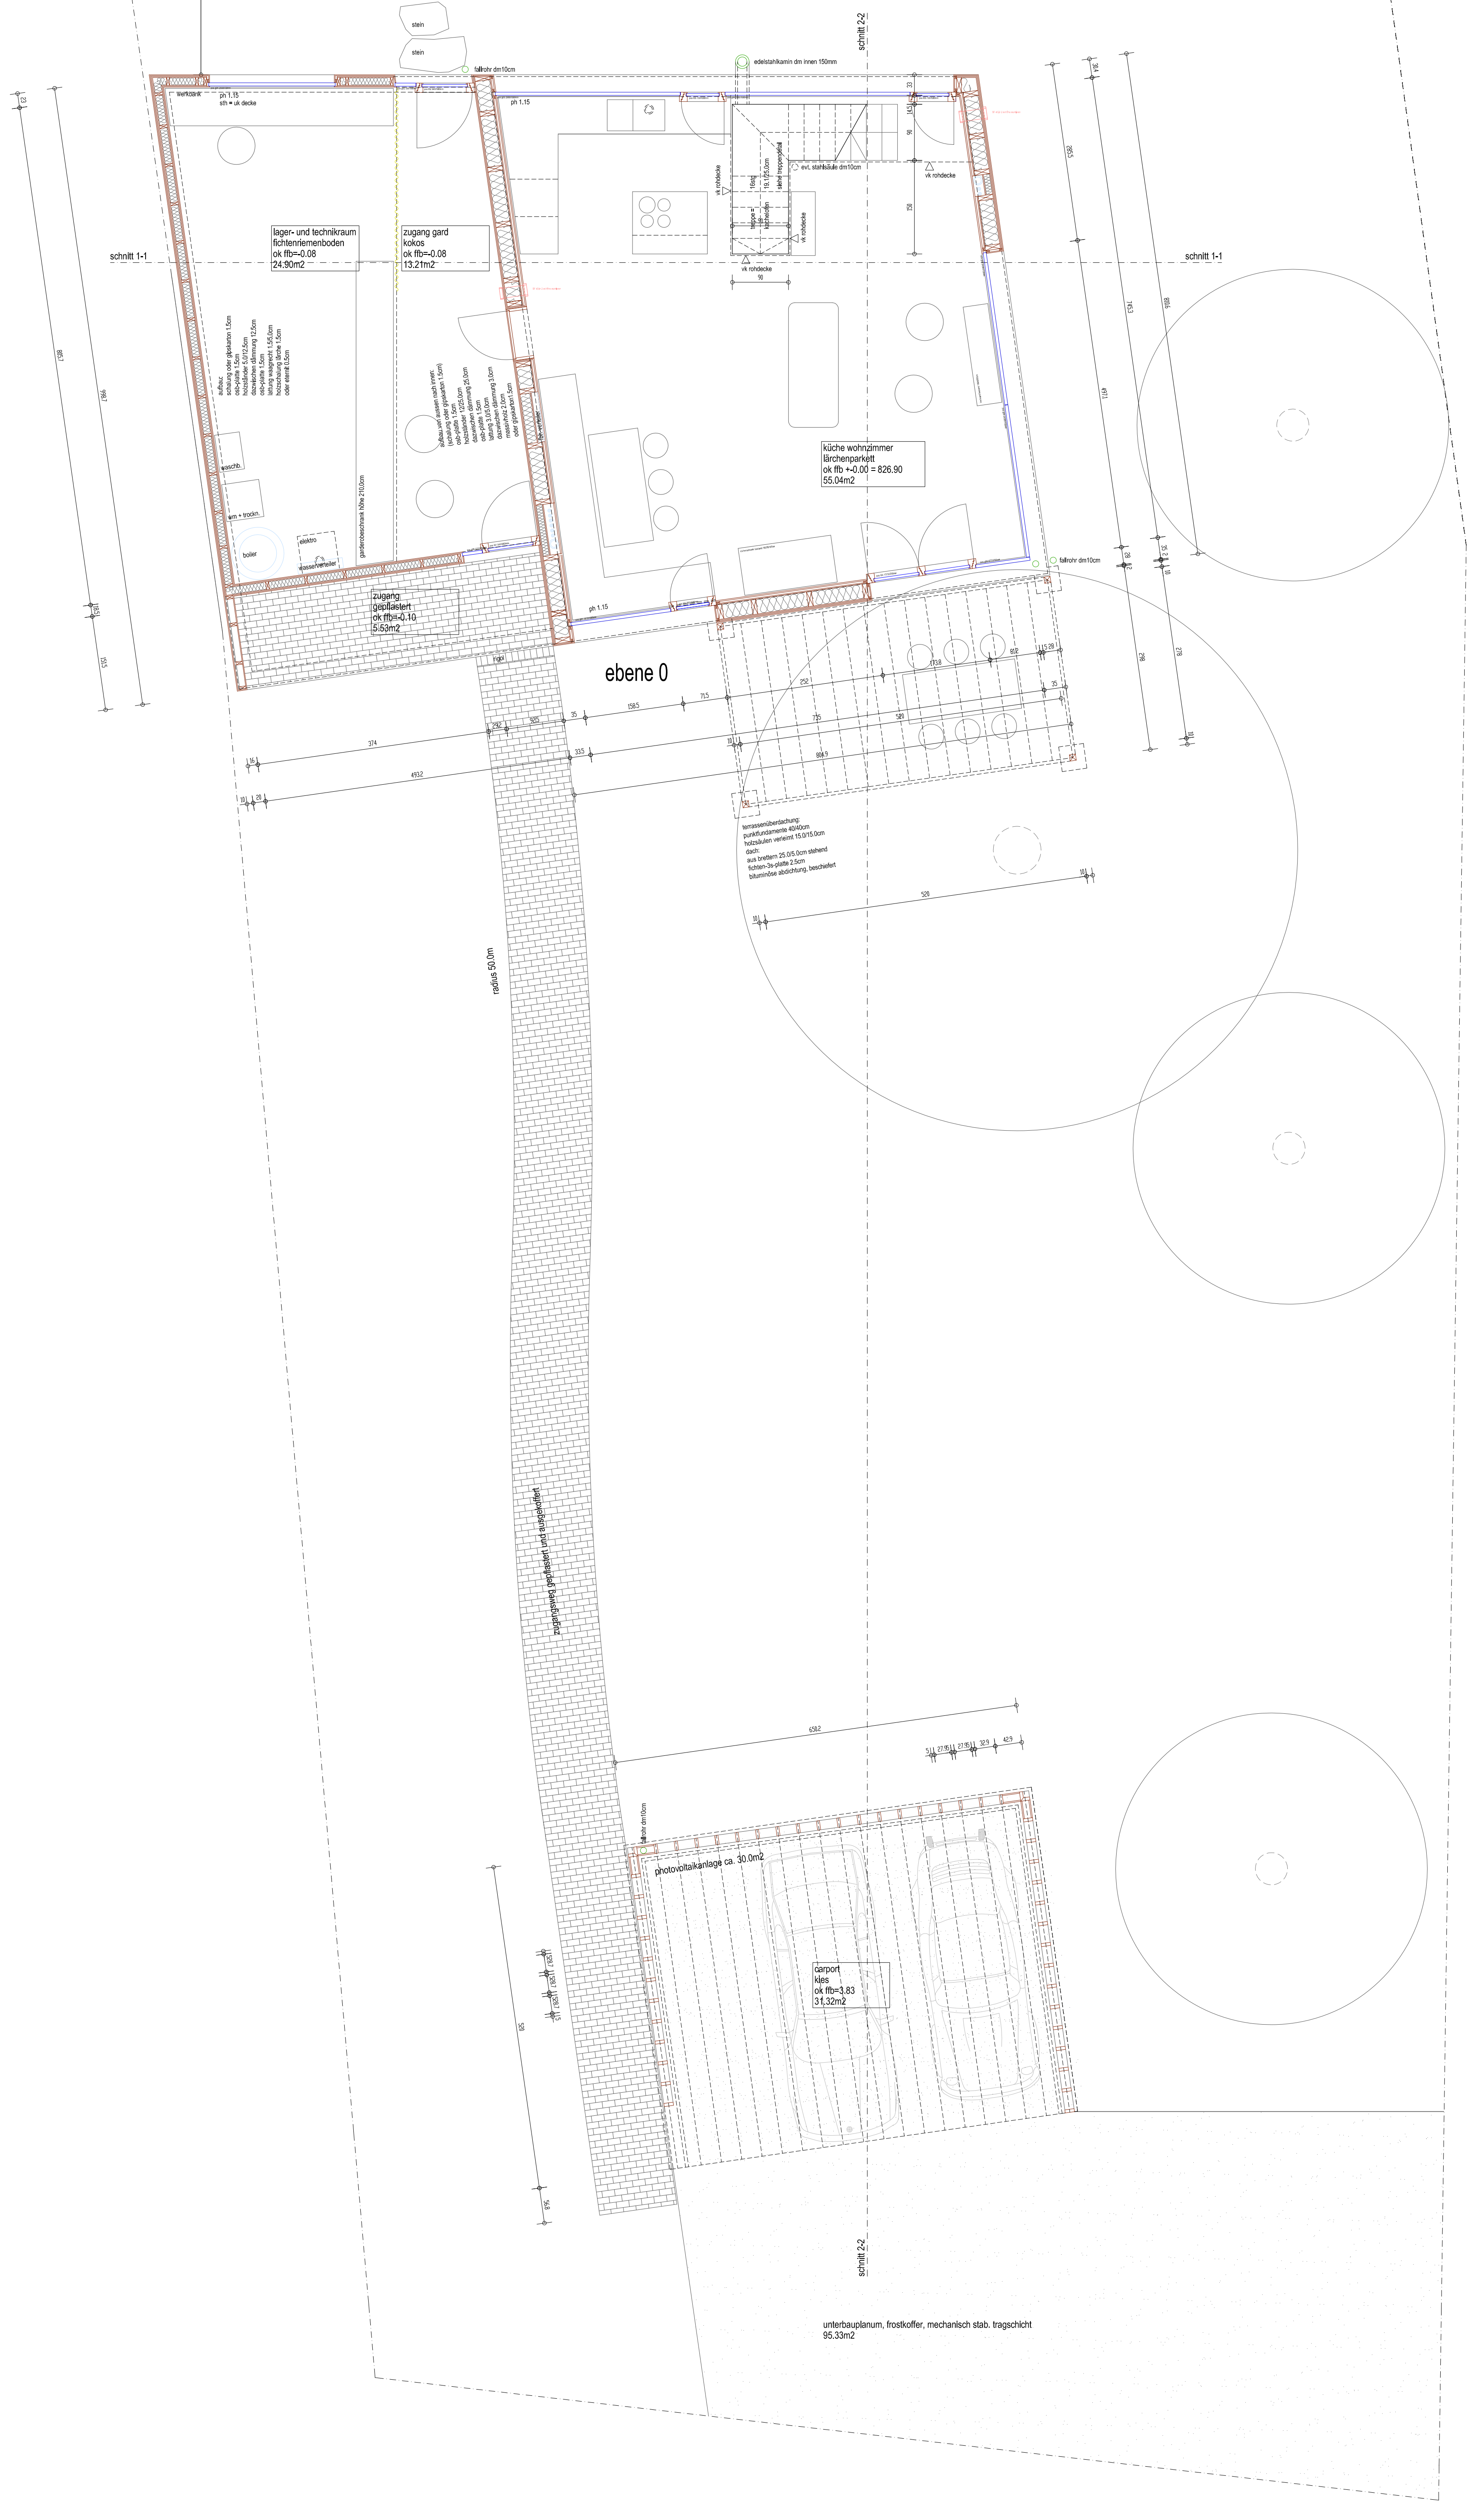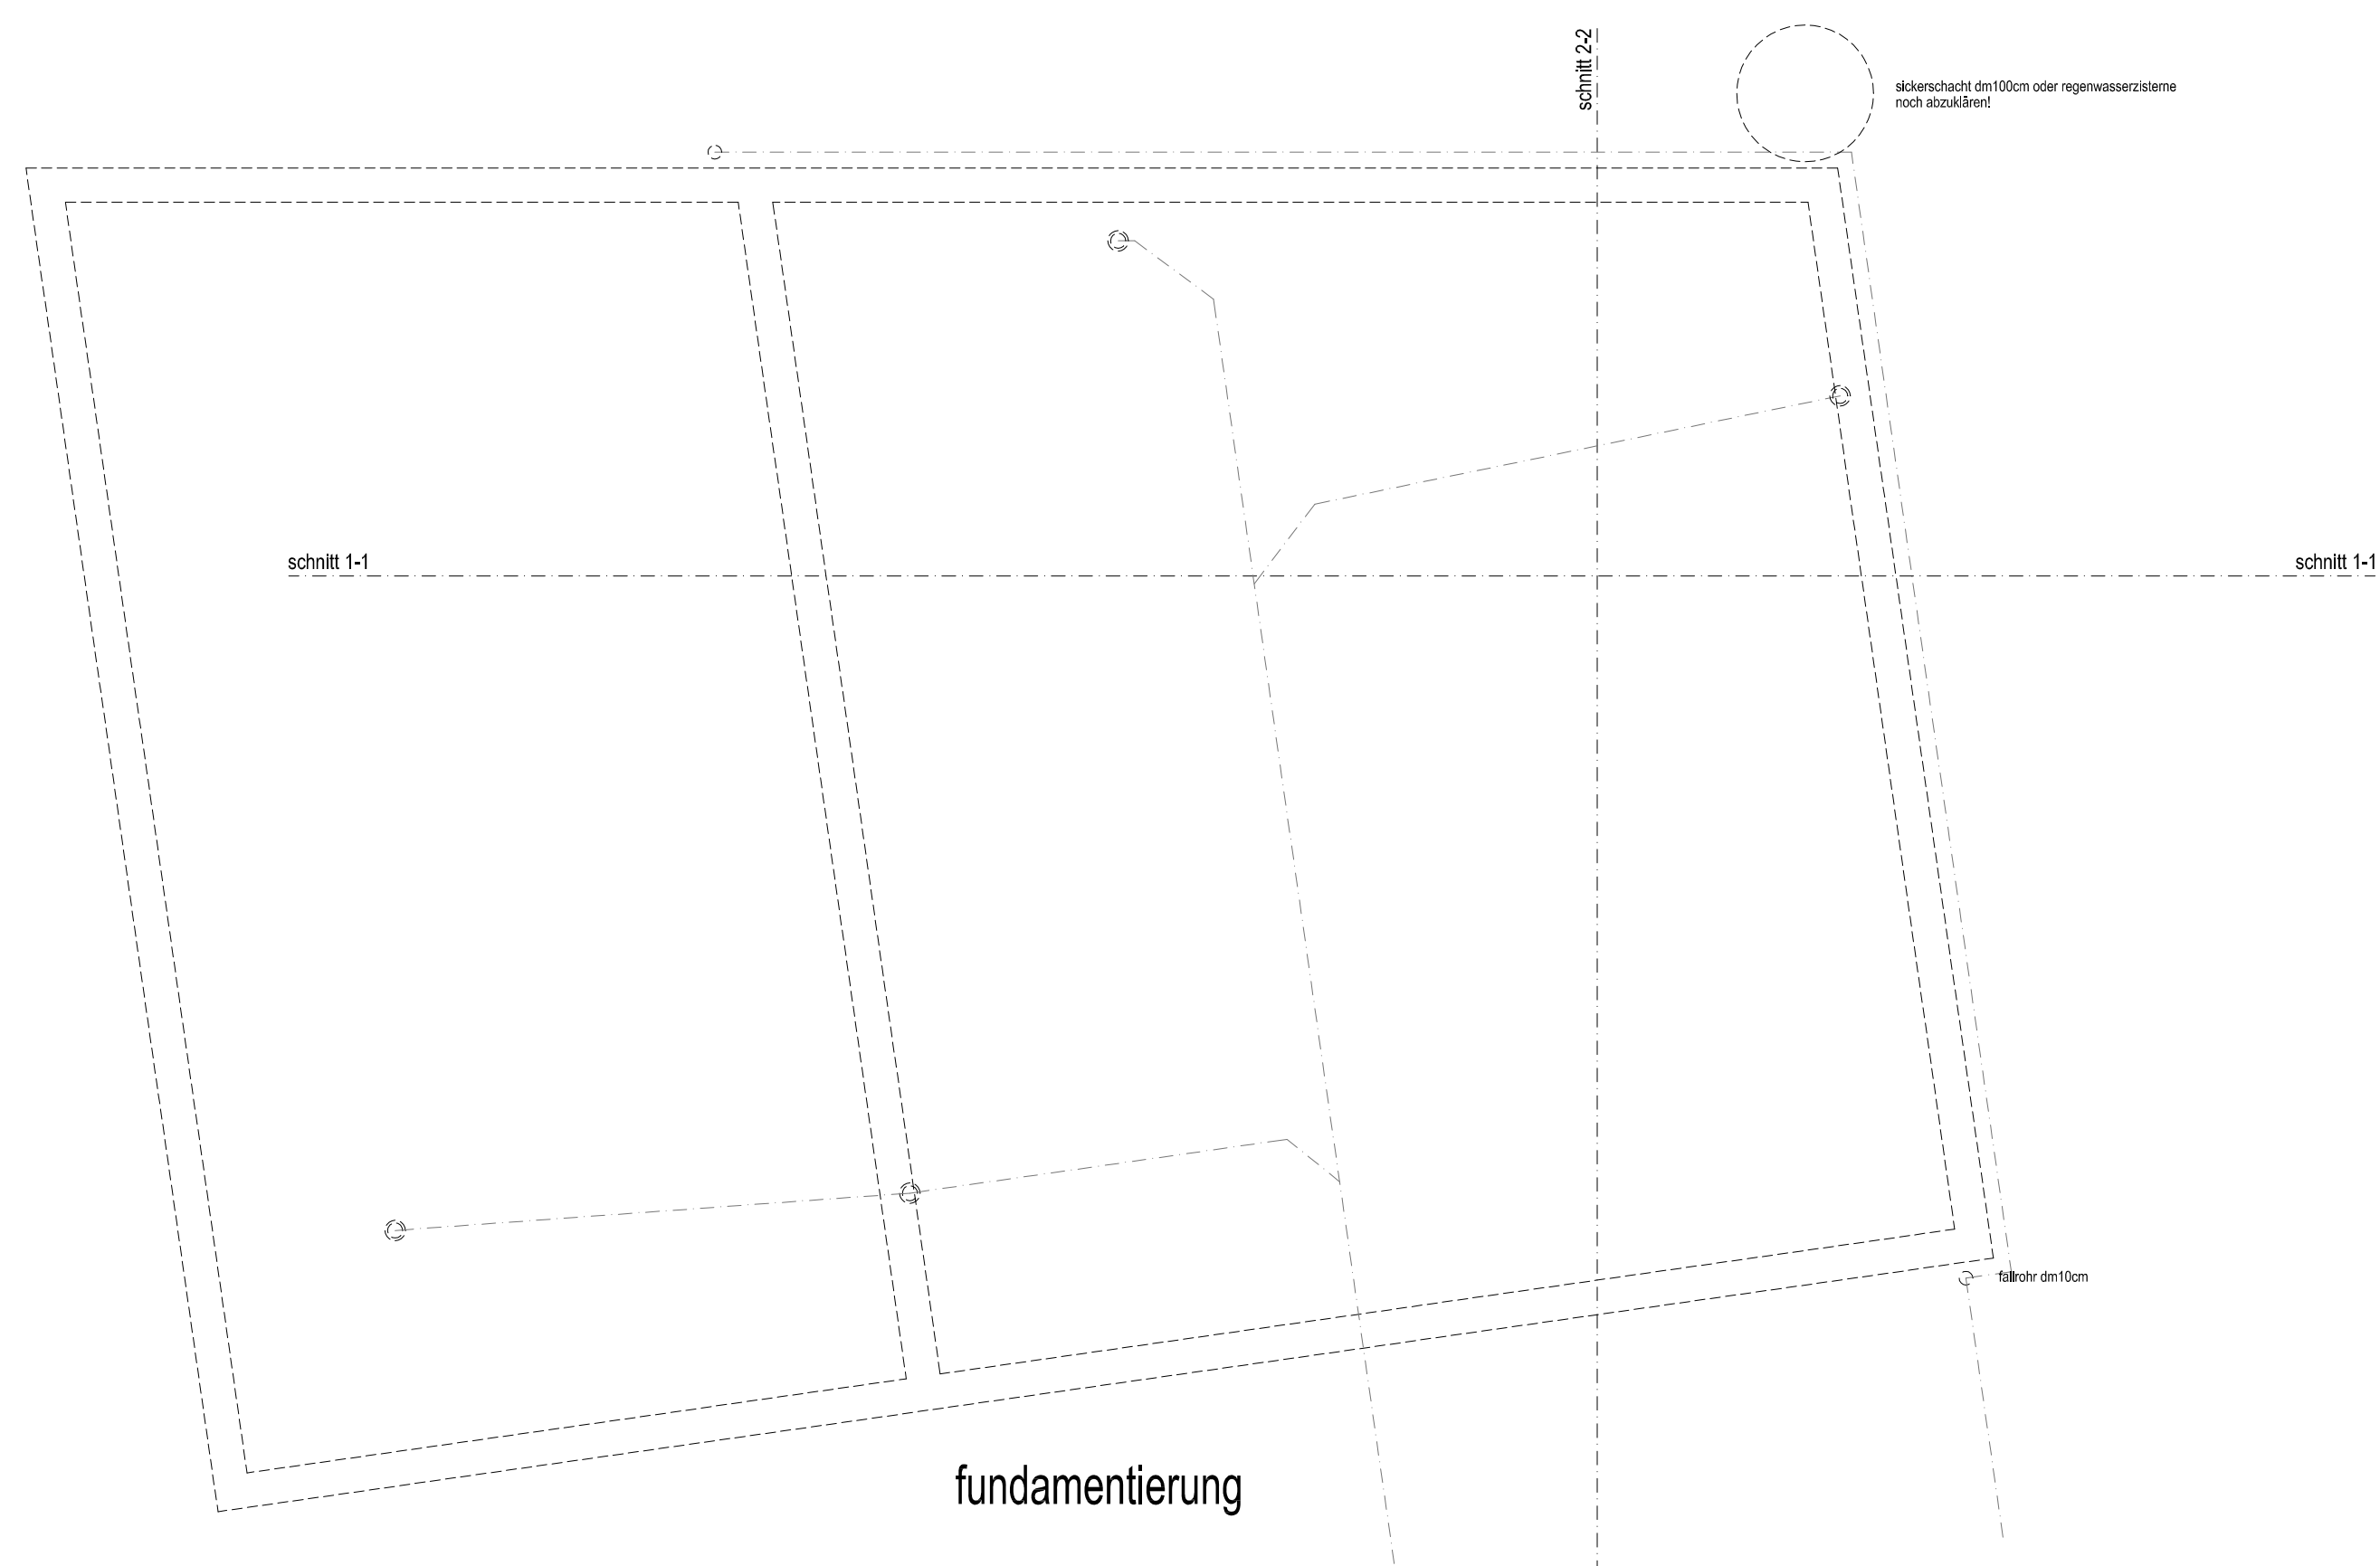

unterbauplanum, frostkoffer, mechanisch stabl, tragschicht  
95.33m²