

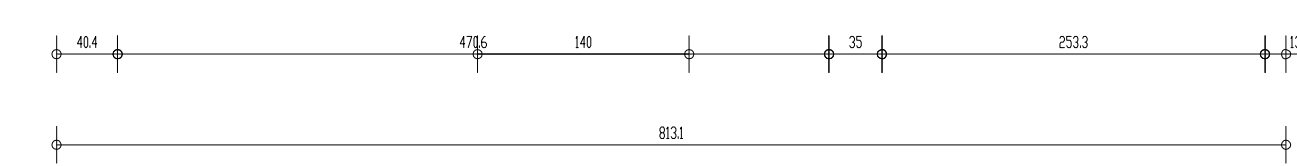
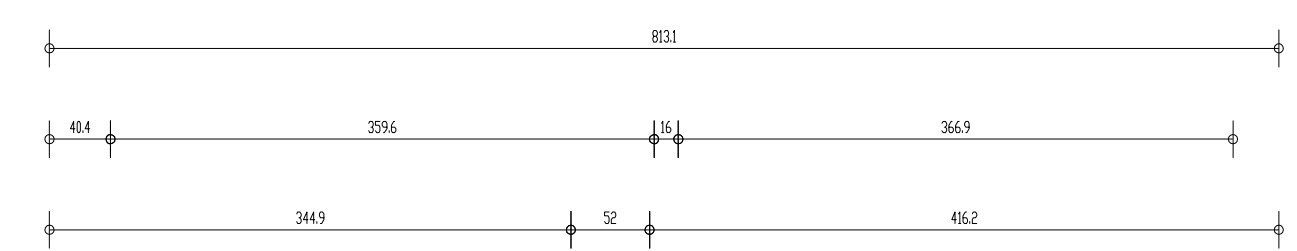


flügelst. 3-fach 0.7:		türen und fenster, u-wert 0.73, verglasung 3-fach 0.7:	
og	pos g01 2030/730mm	1stk	pos 011 haustürgangstür pos 011 940/2803mm
pos g02 2331/1900mm	1stk	pos 012 balkontür dk 940/1900mm	1stk
pos g03 2988/1500mm	1stk	pos 013 dreihängfenster 750/1500mm	2stk
pos g04 2985/1500mm	1stk	pos 014 doppelbalkontür dk 1773/2735mm	1stk
pos g05 2438/2735mm	2stk	og	
pos g06 877/2735mm	1stk	pos 005 750/1980mm dreihängfenster	2stk
pos g07 1615/1580mm	1stk	pos 006 520/520mm dreihängfenster	2stk
pos g08 322/2803mm	1stk	pos 007 750/2300mm balkontür dk	2stk
og	pos g09 1615/1980mm	2stk	
pos g10 1615/2530mm	1stk	og	
d1	pos g11 1815/2659mm	1stk	pos 008 650/2659mm balkontür dk
pos g12 2190/2659mm	1stk		

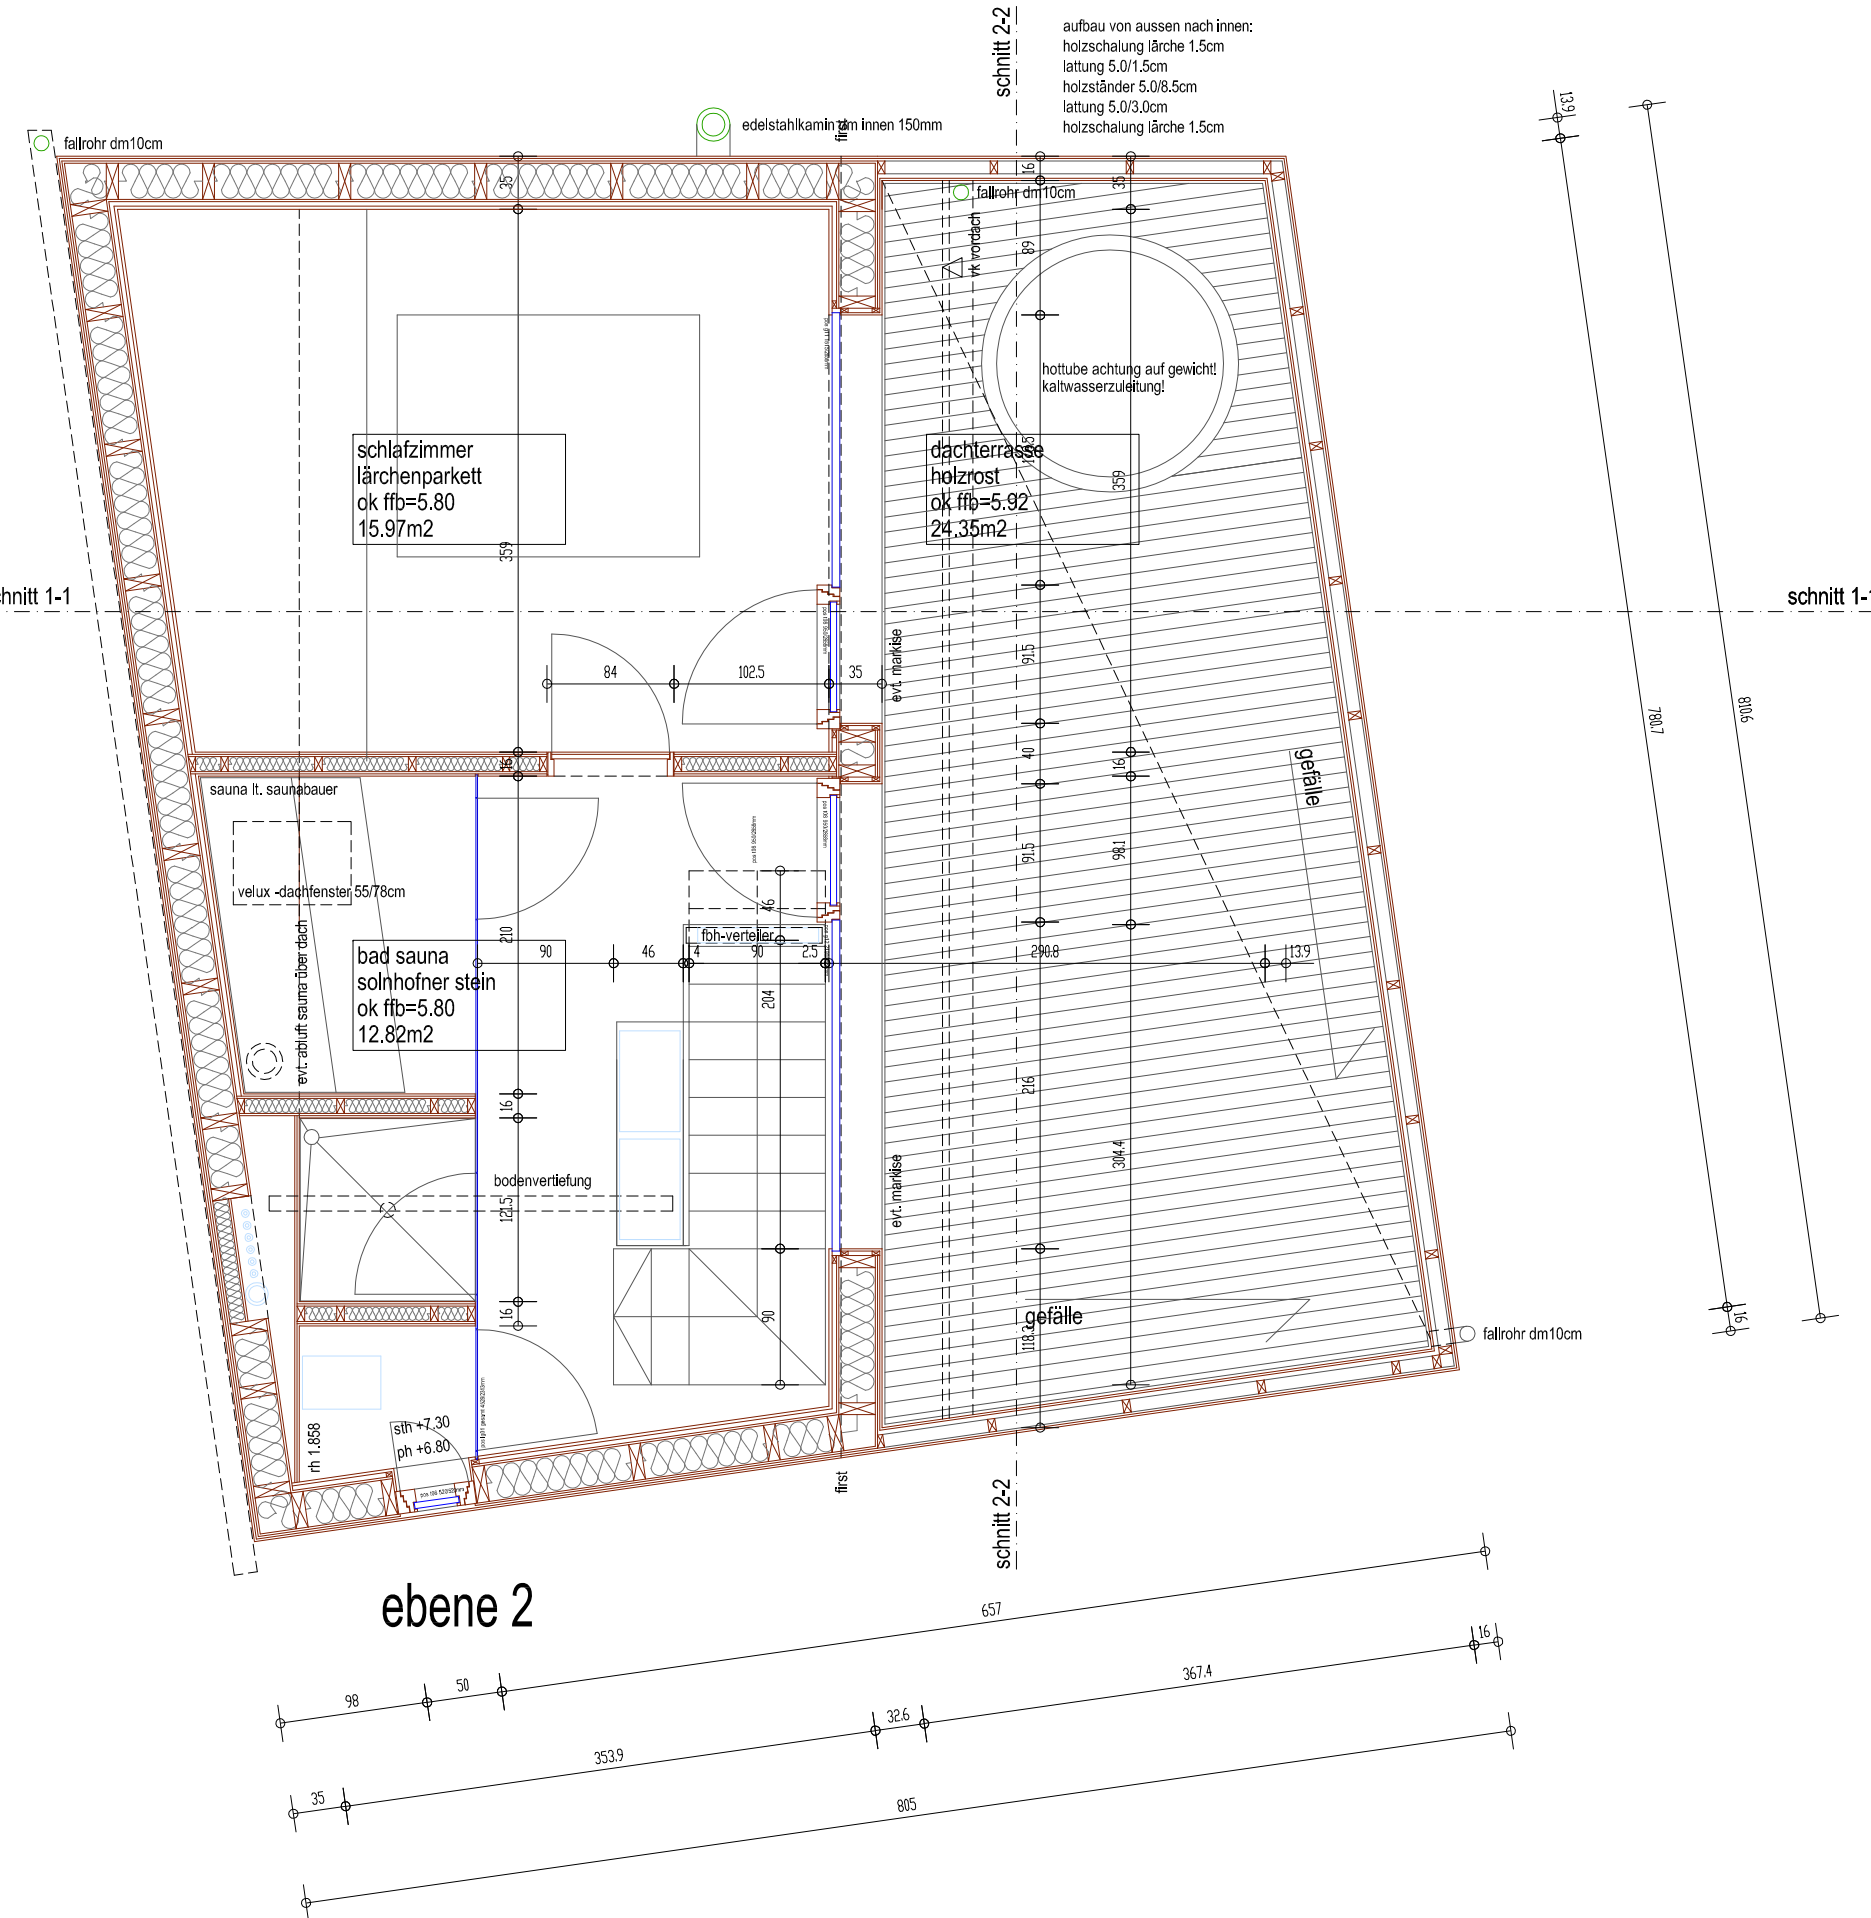

aufbau von außen nach innen:

 massivholz 2.0cm
 oder gipskarton 1.5cm

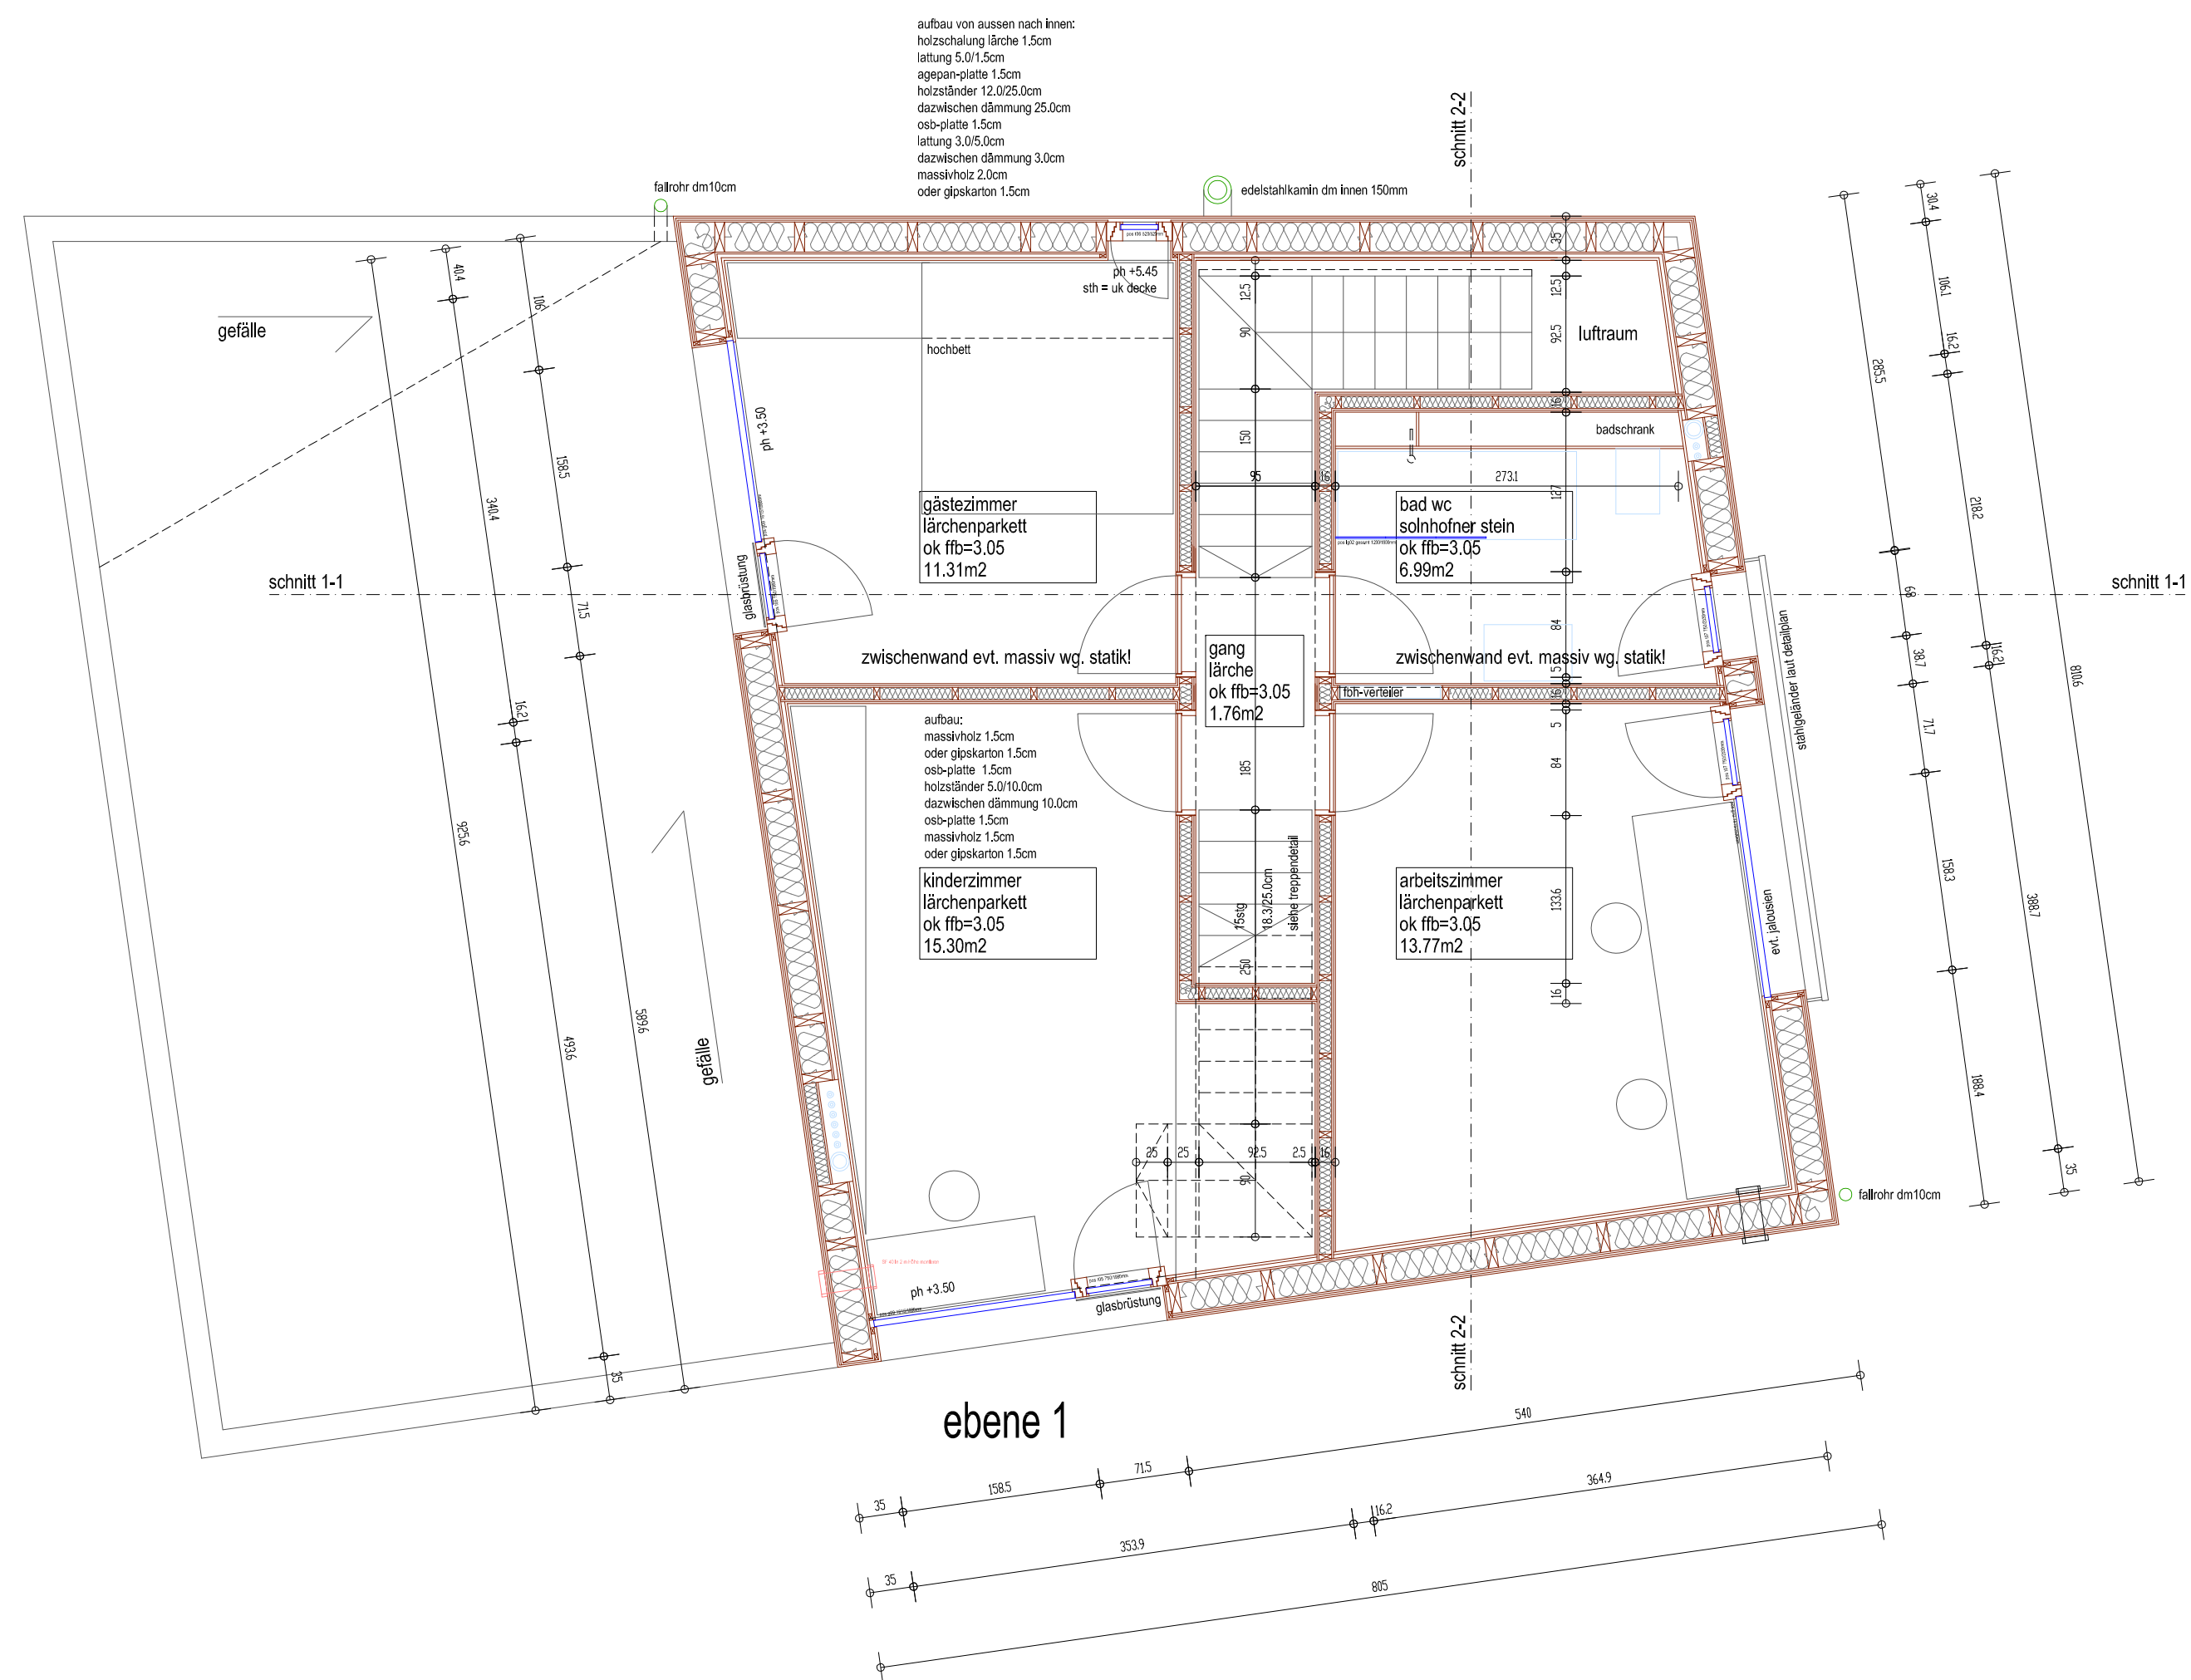

ausführungsplanung haus steiner grundrisse

1:50

002

ok ffb +/-0.00 = 827.15 datum: 08.05.2018 bestand
 docnr.: 148-ausführungsplanung.dwg verfasser: rp neubau
 abbruch

änderungen

architekt di reinhard madritsch + robert pfurtscheller
 anton rauch strasse 18°5 6020 Innsbruck
 tel 0512/582370 fax 0512/582377
 r-madritsch@aon.at 0699/11343341
 rfu@a1.net 0650/3050609