



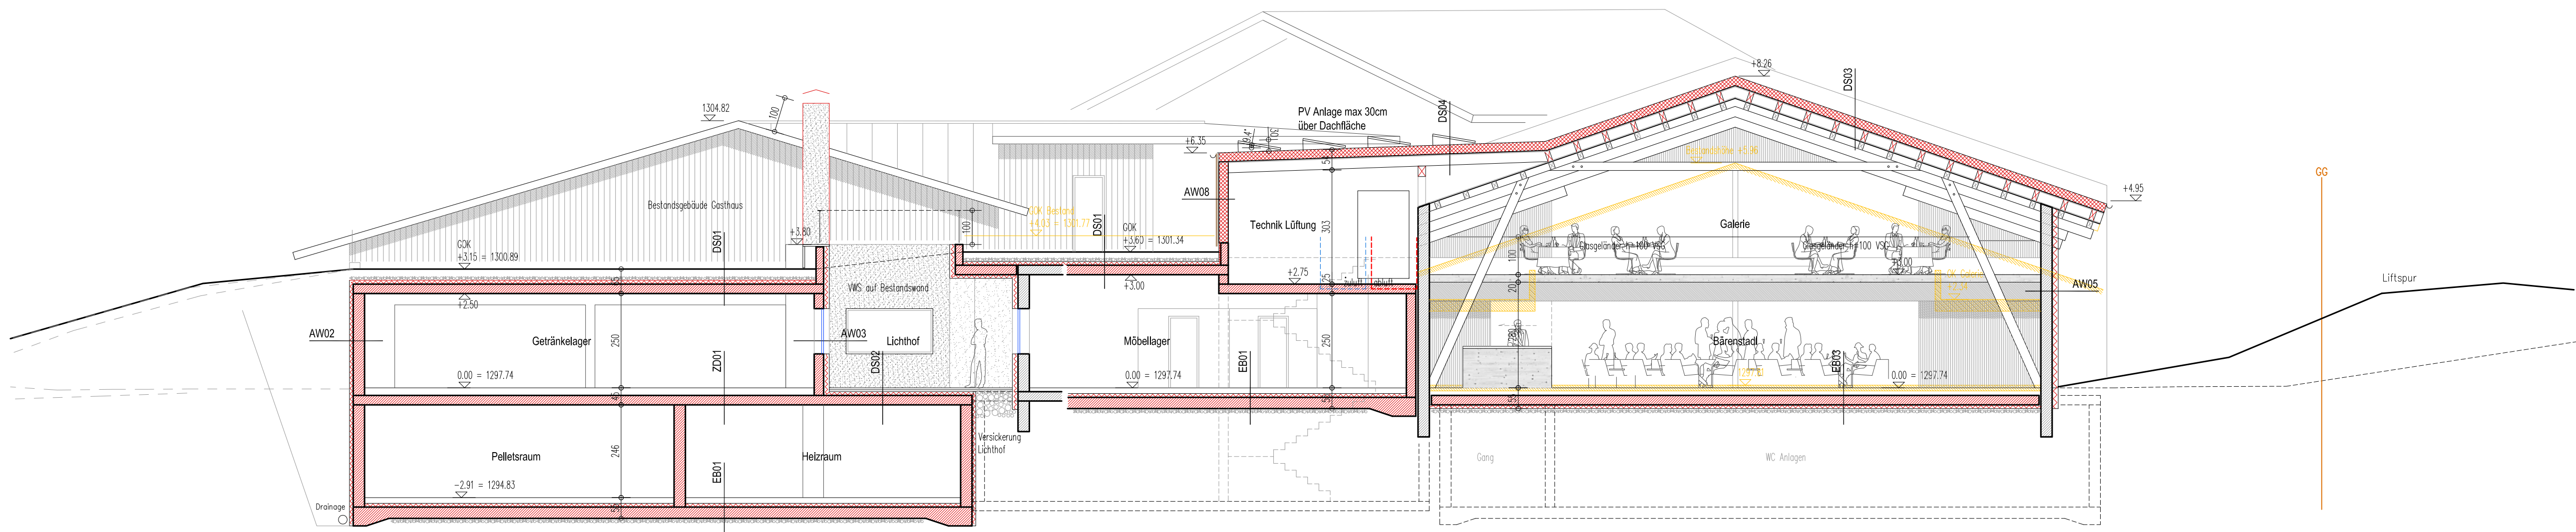

Schnitt B-B

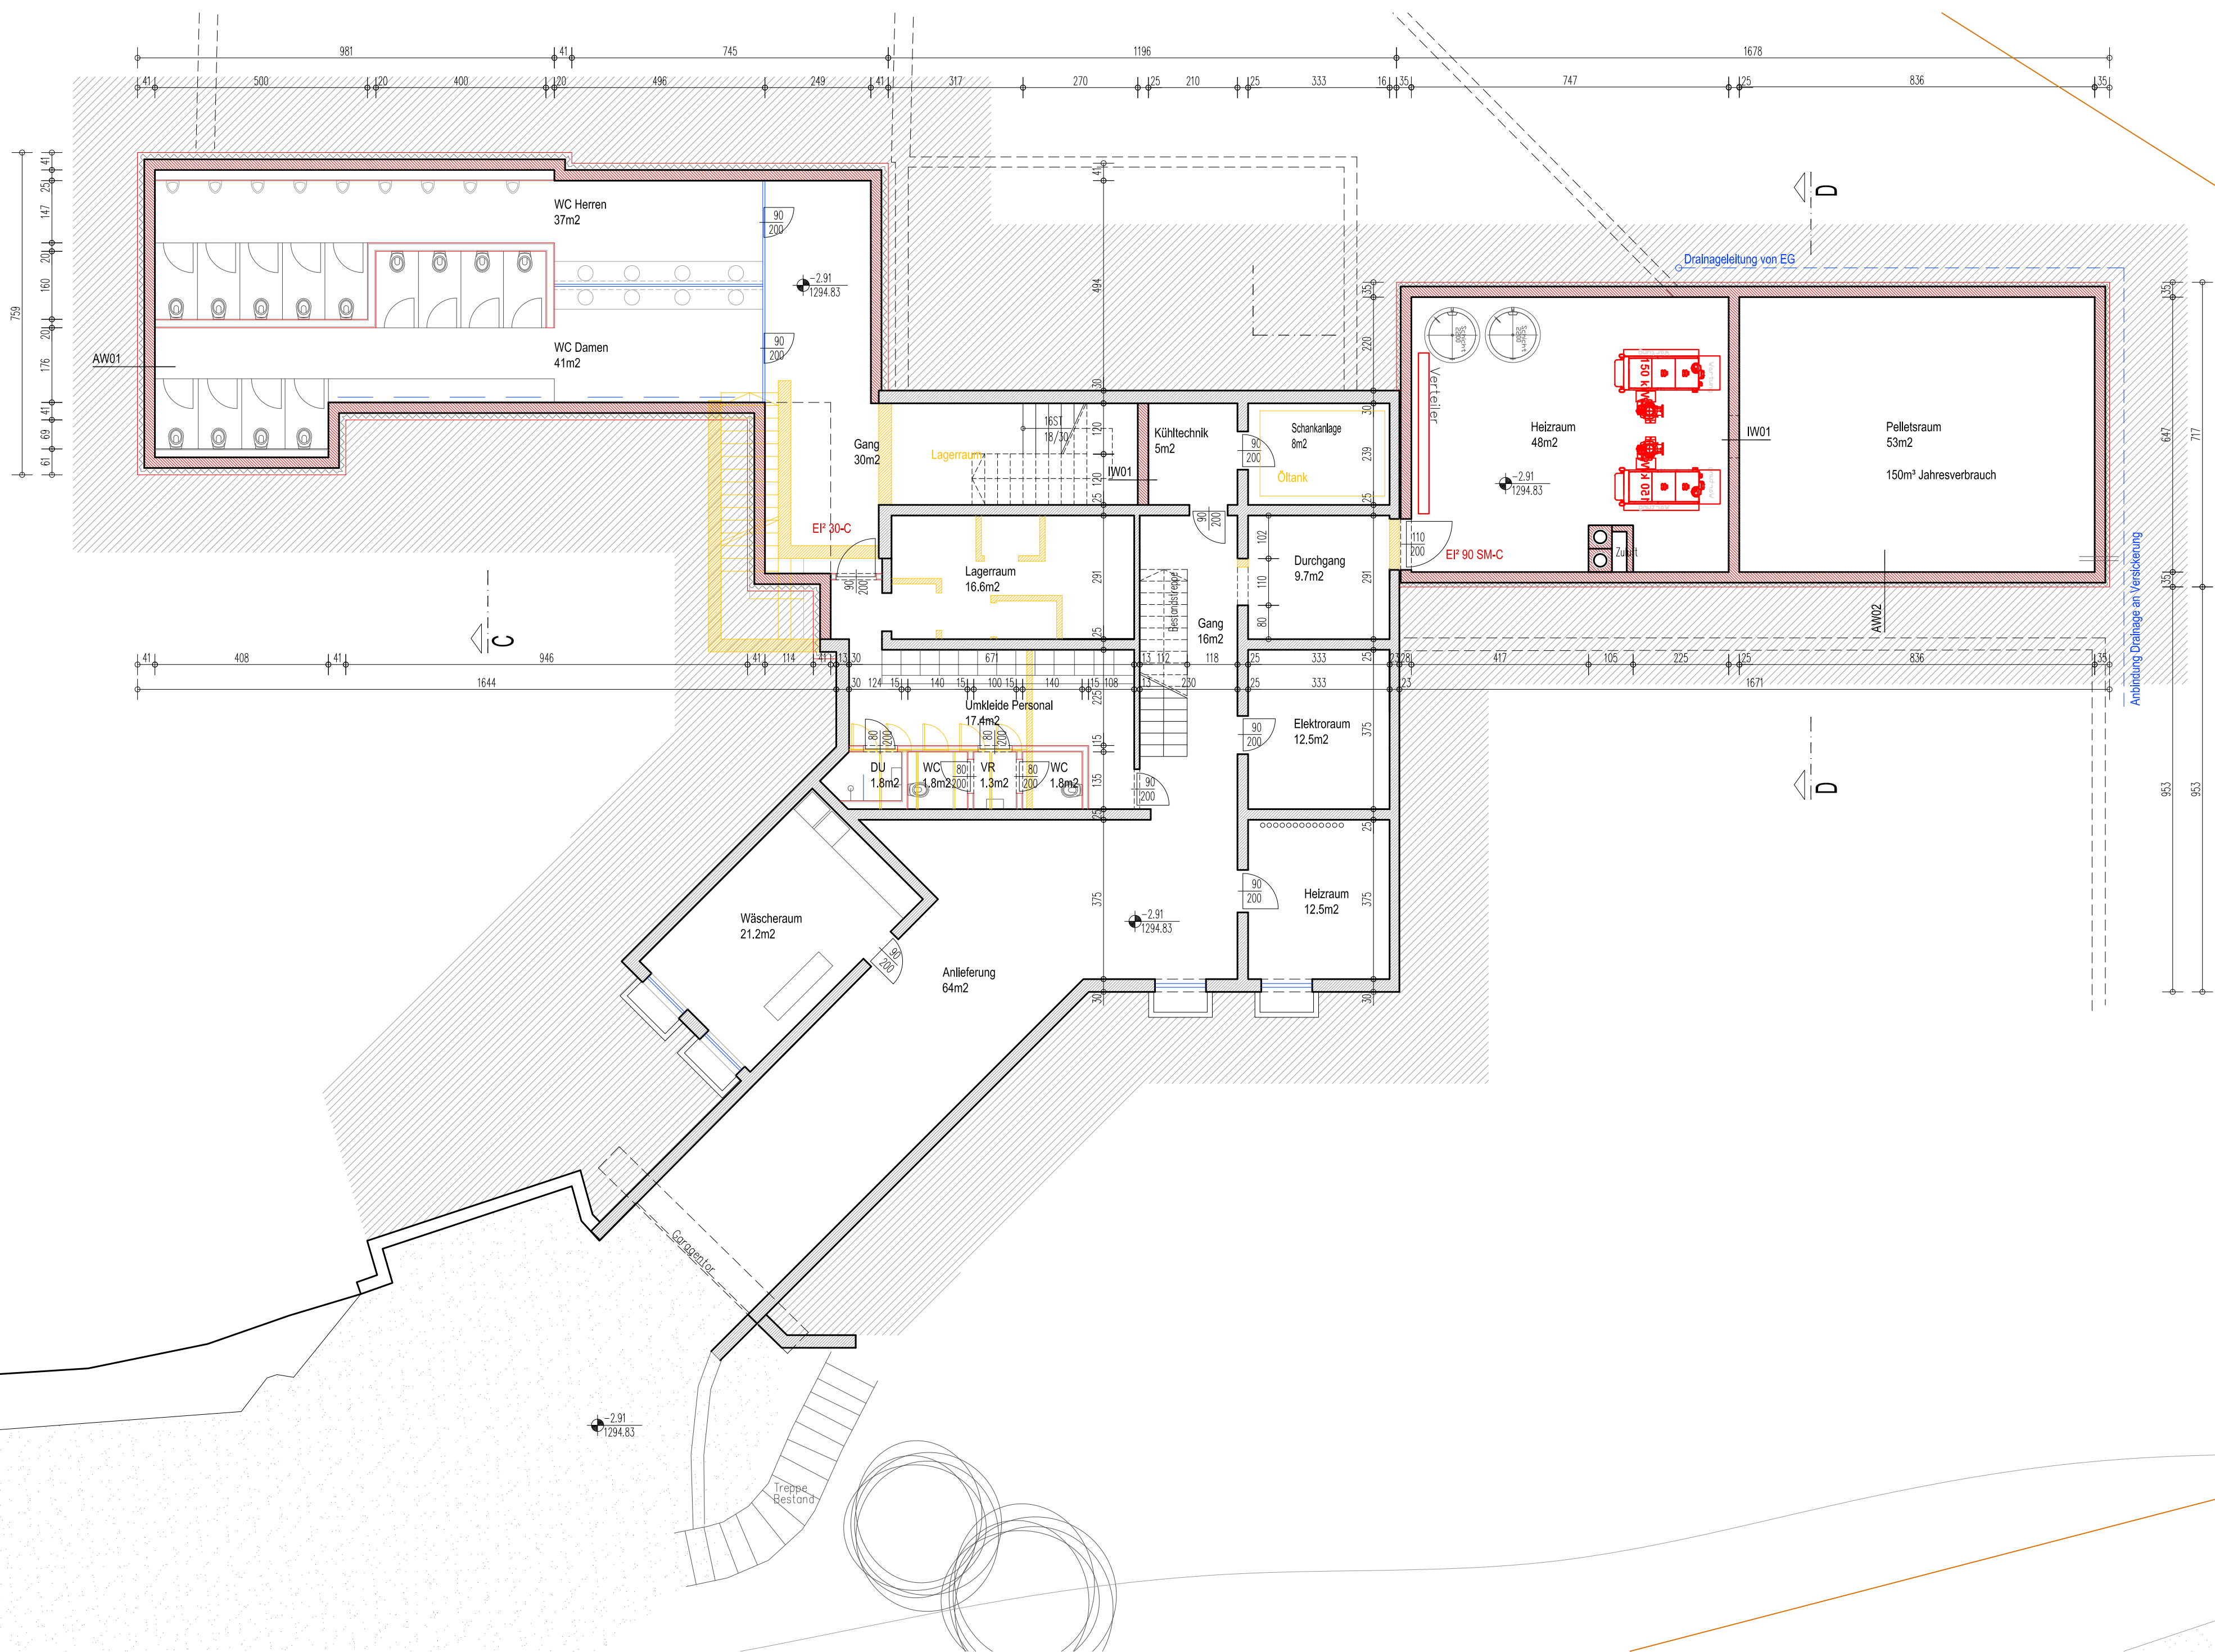

Grundriss UG 1294.83

Aufbauten

AW01	Innenputz 1,5 cm StB-Wand 25 cm Blumirise Abdichtung XPS-Wärmedämmung 16 cm Koppentmatte	EB01	Epoxyharz Zement- und Zementfließestrich 7,5 cm Trittschalldämmung 3 cm EPS 10 cm Polymerbitumen-Dichtungsbahn WU-Beton 30 cm
AW02	StB-Wand 25 cm Blumirise Abdichtung XPS-Wärmedämmung 10 cm Koppentmatte	EB02	Mehrschichtputz / Fliesen 2 cm Zement- und Zementfließestrich 7,5 cm Trittschalldämmung 3 cm EPS 10 cm Polymerbitumen-Dichtungsbahn WU-Beton 30 cm
AW03	StB-Wand 25 cm EPS-Wärmedämmung 16 cm Putz 1,5 cm	EB03	Mehrschichtputz / Fliesen 2 cm Zement- und Zementfließestrich 7,5 cm Trittschalldämmung 3 cm Bodenplatte StB 25 cm
AW04	BSH-Massivholzplatte 10 cm Lattung dazu, Steinwolle 10 cm Lattung dazu, Steinwolle 10 cm Aggeon 1,6 cm Hinterlüftung 5 cm Schalung 3 cm	ZD01	Mehrschichtputz / Fliesen 2 cm Zement- und Zementfließestrich 7,5 cm Trittschalldämmung 3 cm Bodenplatte StB 25 cm
AW05	3S-Platte gebürstet 2 cm Installationsebene 8 cm StB-Wand neu 25 cm Blumirise Abdichtung XPS-Wärmedämmung 16 cm Drainabene Bestandswand StB	ZD02	Mehrschichtputz / Fliesen 2 cm Zement- und Zementfließestrich 7,5 cm Trittschalldämmung 3 cm Bodenplatte StB 25 cm
AW06	3S-Platte gebürstet 2 cm Installationsebene 8 cm StB-Wand neu 25 cm Blumirise Abdichtung XPS-Wärmedämmung 16 cm Drainabene Bestandswand StB	ZD03	Holzbohlen Massiv 5 cm BSH-Massivholz-Scheiben
AW07	3S-Platte gebürstet 2 cm Installationsebene 8 cm OSB-Platte 1,8 cm Fliesen-Regel WD 20 cm Aggeon 1,6 cm Hinterlüftung 5 cm Schalung 3 cm	DS01	Erdreich ca. 25 cm XPS 10 cm Polymerbitumen-Dichtungsbahn Decke StB 25 cm
AW08	3S-Platte gebürstet 2 cm Installationsebene 8 cm OSB-Platte 1,8 cm Fliesen-Regel WD 20 cm Aggeon 1,6 cm Hinterlüftung 5 cm Schalung 10 cm	DS02	Plattenbelag 4 cm Kies XPS 10 cm Polymerbitumen-Dichtungsbahn Decke StB 25 cm
IW01	StB-Wand 25 cm	DS03	Blumen-Dach WD 24 cm Rauhschalung 2,5 cm Installationsebene 26 cm Bestandsdach
IW02	3S-Platte gebürstet 2 cm / oder 2x OK 1,25 Holzriegelwand mit Wärmedämmung 10cm 3S-Platte gebürstet 2 cm / oder 2x OK 1,25	DS04	Blumen-Dach WD 24 cm BSH-Massivholzplatte 20 cm
IW03	BSH-Massivholzplatte 12 cm		
IW04	3S-Platte gebürstet 2 cm / oder 2x OK 1,25 Holzriegelwand mit Wärmedämmung 20cm 3S-Platte gebürstet 2 cm / oder 2x OK 1,25		

einreichung Bärenwirt - Lukasser

Grundriss UG & Schnitt B-B

001

1:100

+0.00 = 1297,74

datum: 05.08.2022

bestand

docnr.: 205-einreichung.dwg

verfasser: js

neubau

abbruch

behörde

Gemeinde Assling
Unterassling 28
9911 Assling

bauherr

Gasthaus Bärenwirt
Helmut Lukasser
Oberassling 58
9911 Assling

planer

architekt di reinhard madritsch
staatlich befugter und beideter ziviltechniker
robert pfurtscheller
anton rauch straße 18*5 a-6020 Innsbruck
tel.: 0512/582370 fax: 0512/582377
r-madritsch@aon.at 0699/11343341
rpfu@a1.net 0690/3050609

MADRITSCH
PFURTSCHELLER