


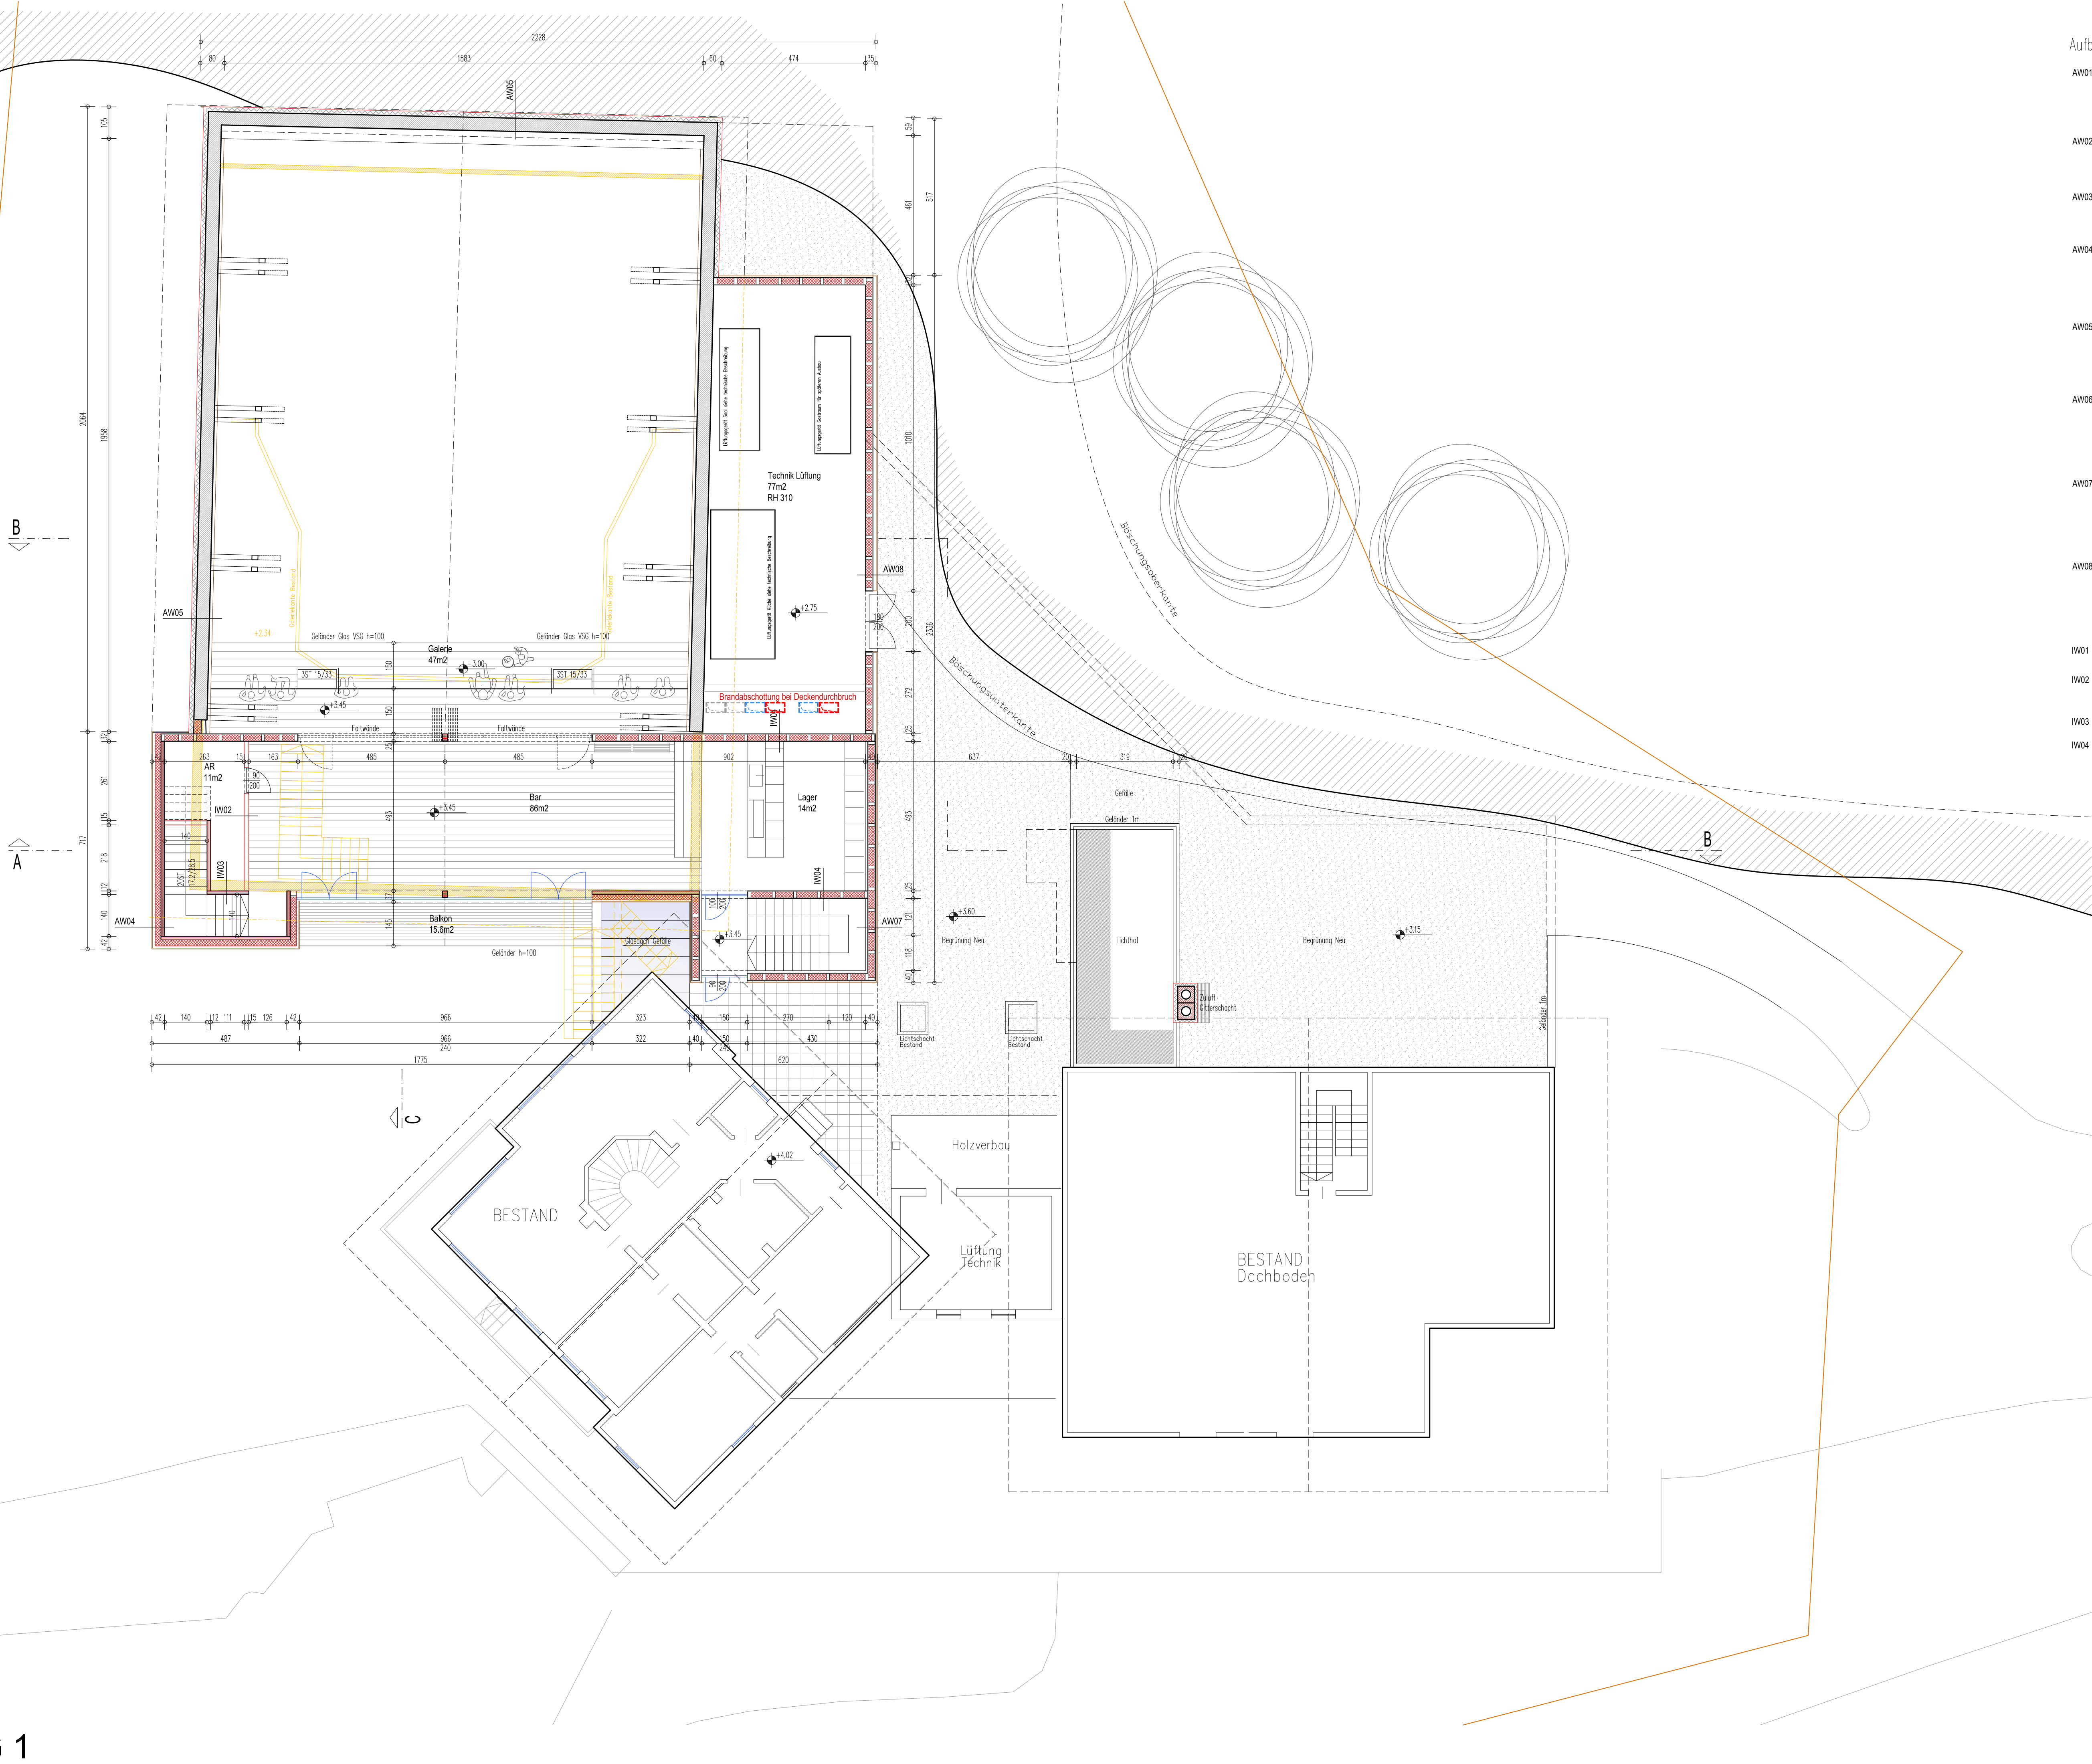

Aufbauten

AW01	Innenputz 1,5 cm STB-Wand 25 cm Bituminöse Abdichtung XPS-Wärmedämmung 16 cm Koppentmatte	EB01	Epoxyharz Zement- und Zementfaserestrich 7,5 cm Trittschalldämmung 3 cm EPS 10 cm Polymerbitumen-Dichtungsbahn WU-Beton 30 cm
AW02	STB-Wand 25 cm Bituminöse Abdichtung XPS-Wärmedämmung 10 cm Koppentmatte	EB02	Mehrschichtparkett / Fliesen 2 cm Zement- und Zementfaserestrich 7,5 cm Trittschalldämmung 3 cm EPS 10 cm Polymerbitumen-Dichtungsbahn WU-Beton 30 cm
AW03	STB-Wand 25 cm EPS-Wärmedämmung 16 cm Putz 1,5 cm	EB03	Mehrschichtparkett / Fliesen 2 cm Zement- und Zementfaserestrich 7,5 cm Trittschalldämmung 3 cm Bodenplatte STB 30 cm Polymerbitumen-Dichtungsbahn XPS 10 cm
AW04	BSH-Massivholzplatte 10 cm Lattung dazu, Steinwolle 10 cm Aggion 1,6 cm Hinterlüftung 5 cm Schalung 3 cm	ZD01	Mehrschichtparkett / Fliesen 2 cm Zement- und Zementfaserestrich 7,5 cm Trittschalldämmung 3 cm Bodenplatte STB 25 cm
AW05	3S-Platte gebürstet 2 cm Installationsebene 5 cm Bestandswand STB EPS-Wärmedämmung 16 cm Putz 1,5 cm	ZD02	Mehrschichtparkett / Fliesen 2 cm Zement- und Zementfaserestrich 7,5 cm Trittschalldämmung 3 cm Bodenplatte STB 25 cm
AW06	3S-Platte gebürstet 2 cm Installationsebene 5 cm STB-Wand neu 25 cm Bituminöse Abdichtung XPS-Wärmedämmung 16 cm Dränabene Bestandswand STB	ZD03	Holzbohlen Massiv 5 cm BSH-Massivholz-Scheiben
AW07	3S-Platte gebürstet 2 cm Installationsebene 5 cm OSB-Platte 1,8 cm Fliesen-Regel WD 20 cm Aggion 1,6 cm Hinterlüftung 5 cm Schalung 3 cm	DS01	Erdreich ca. 25 cm XPS 10 cm Polymerbitumen-Dichtungsbahn Decke STB 25 cm
AW08	3S-Platte gebürstet 2 cm Installationsebene 8 cm OSB-Platte 1,8 cm Fliesen-Regel WD 20 cm Aggion 1,6 cm Hinterlüftung 5 cm Schalung 10 cm	DS02	Plattenbelag 4 cm Kies XPS 10 cm Polymerbitumen-Dichtungsbahn Decke STB 25 cm
IW01	3S-Wand 25 cm	DS03	Bitumen-Dach WD 24 cm Rauhschalung 2,5 cm Installationsebene 26 cm Bestandsdach
IW02	3S-Platte gebürstet 2 cm / oder 2x OK 1,25 Holzriegelwand mit Wärmedämmung 10 cm 3S-Platte gebürstet 2 cm / oder 2x OK 1,25	DS04	Bitumen-Dach WD 24 cm BSH-Massivholzplatte 20 cm
IW03	BSH-Massivholzplatte 12 cm		
IW04	3S-Platte gebürstet 2 cm / oder 2x OK 1,25 Holzriegelwand mit Wärmedämmung 20 cm 3S-Platte gebürstet 2 cm / oder 2x OK 1,25		

einreichung
Bärenwirt - Lukasser

Grundriss OG
003

1:100
+0.00 = 1297,74 datum: 05.08.2022 bestand
docnr.: 205-einreichung.dwg verasser: js neubau
abbruch

behörde
Gemeinde Assling
Unterassling 28
9911 Assling

bauherr
Gasthaus Bärenwirt
Helmut Lukasser
Oberassling 58
9911 Assling

planer
architekt di reinhard madritsch
staatlich befugter und beideter ziviltechniker
robert pfurtscheller
anton rauch straße 18*5 a-6020 Innsbruck
tel.: 0512/582370 fax: 0512/582377
r-madritsch@aon.at 0699/11343341
rpfu@a1.net 0690/3050609

MADRITSCH
PFURTSCHELLER