


Grundriss Obergeschoß 2

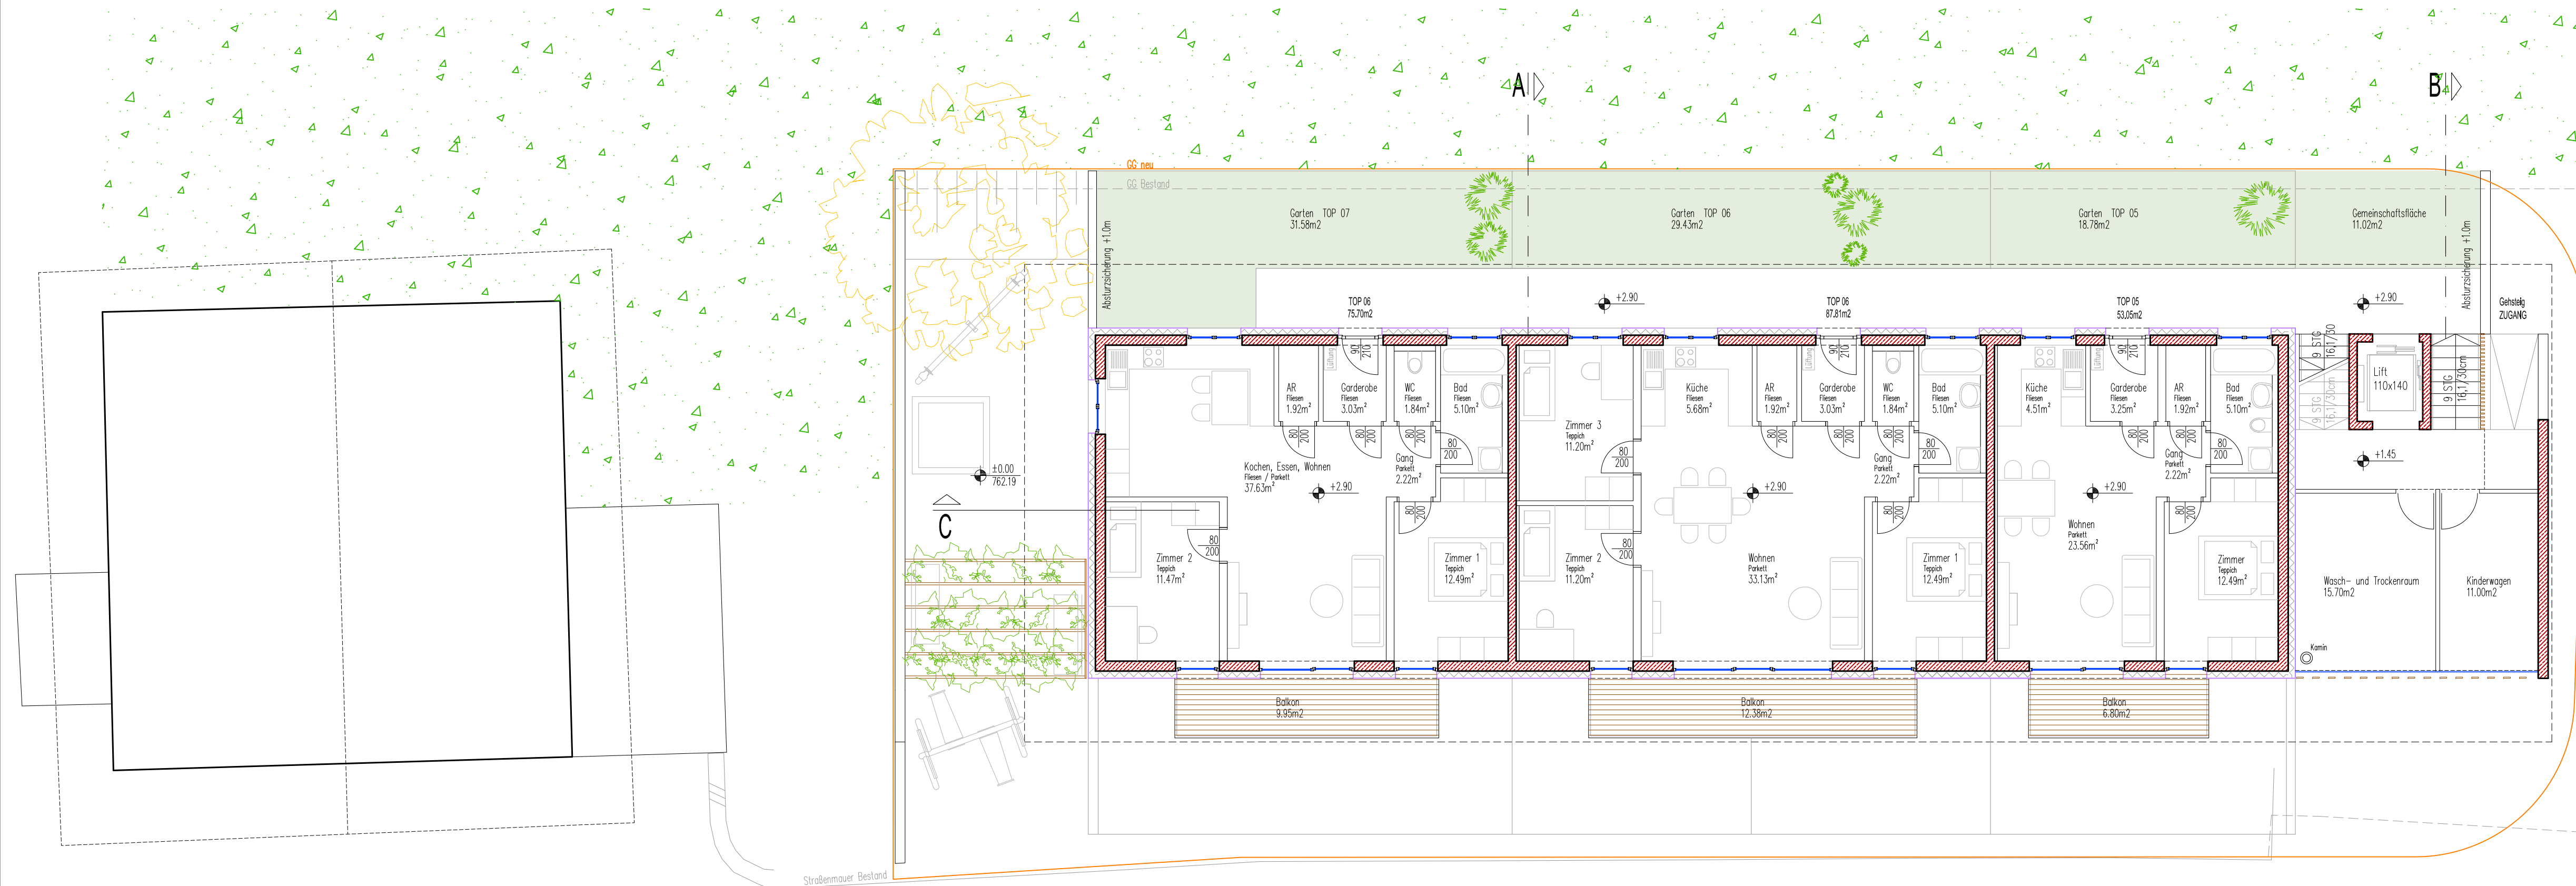

Grundriss Obergeschoß 1

Wohnanlage OSG Oberlienz
vorentwurf

002

1:100

+0.00 =

docnr.: 115-Vorentwurf.dwg

datum: 19.11.2013

verfasser: mw

bestand
neubau
abbruch

**MADRITSCH
PFURTSCHELLER**

architekt di reinhard madritsch
anton rauch straÙe 18*5
tel 0512/582370
r-madritsch@aon.at
rpfu@a1.net

robert pfurtscheller
6020 innsbruck
fax 0512/582377
0699/11343341
0650/3050609

dieser plan ist geistiges eigentum des architekten und darf ohne dessen zustimmung weder verwendet, vervielfältigt, noch drittem zugänglich gemacht werden.