




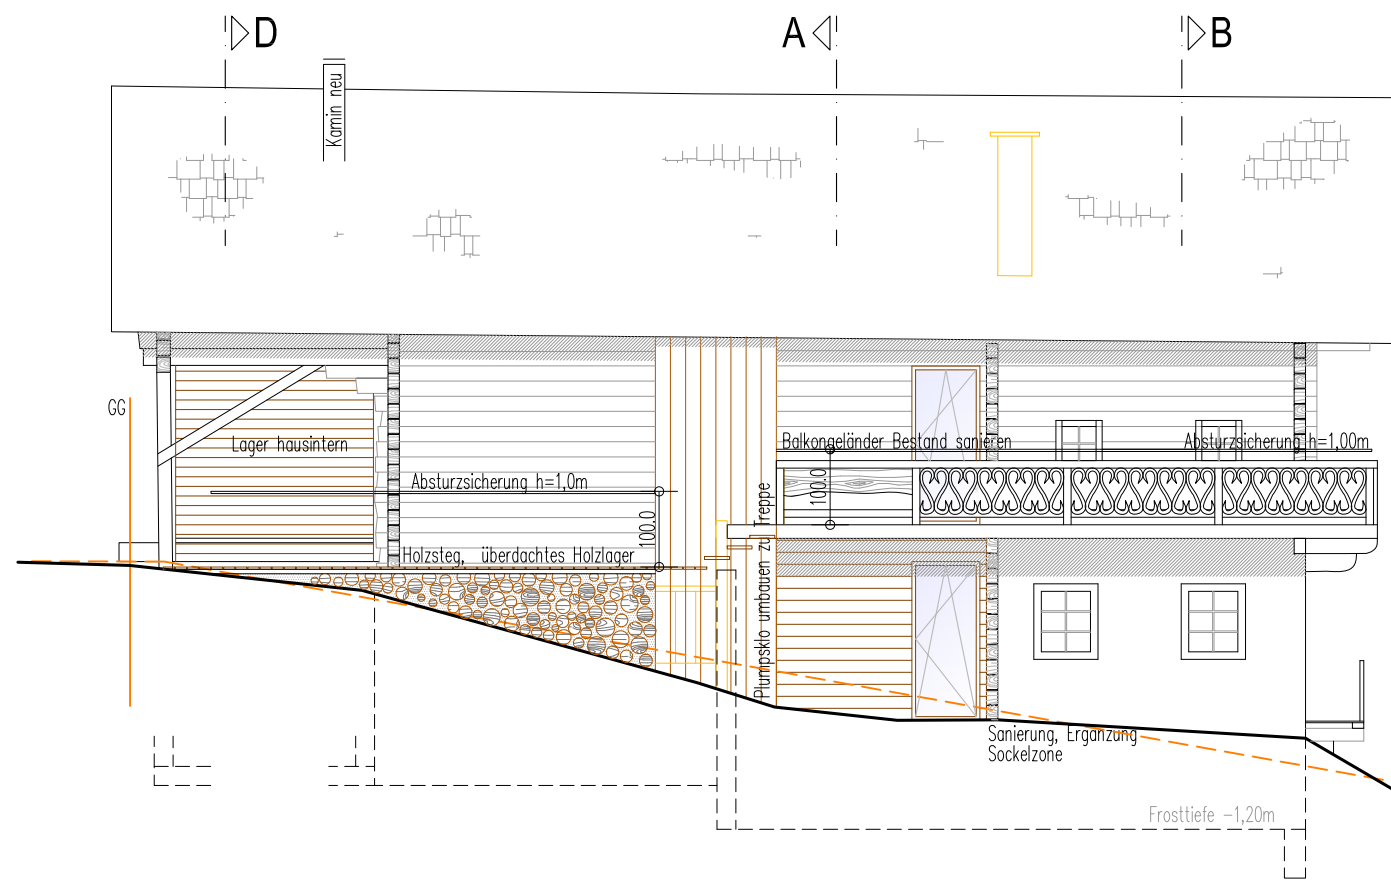


Ansicht West

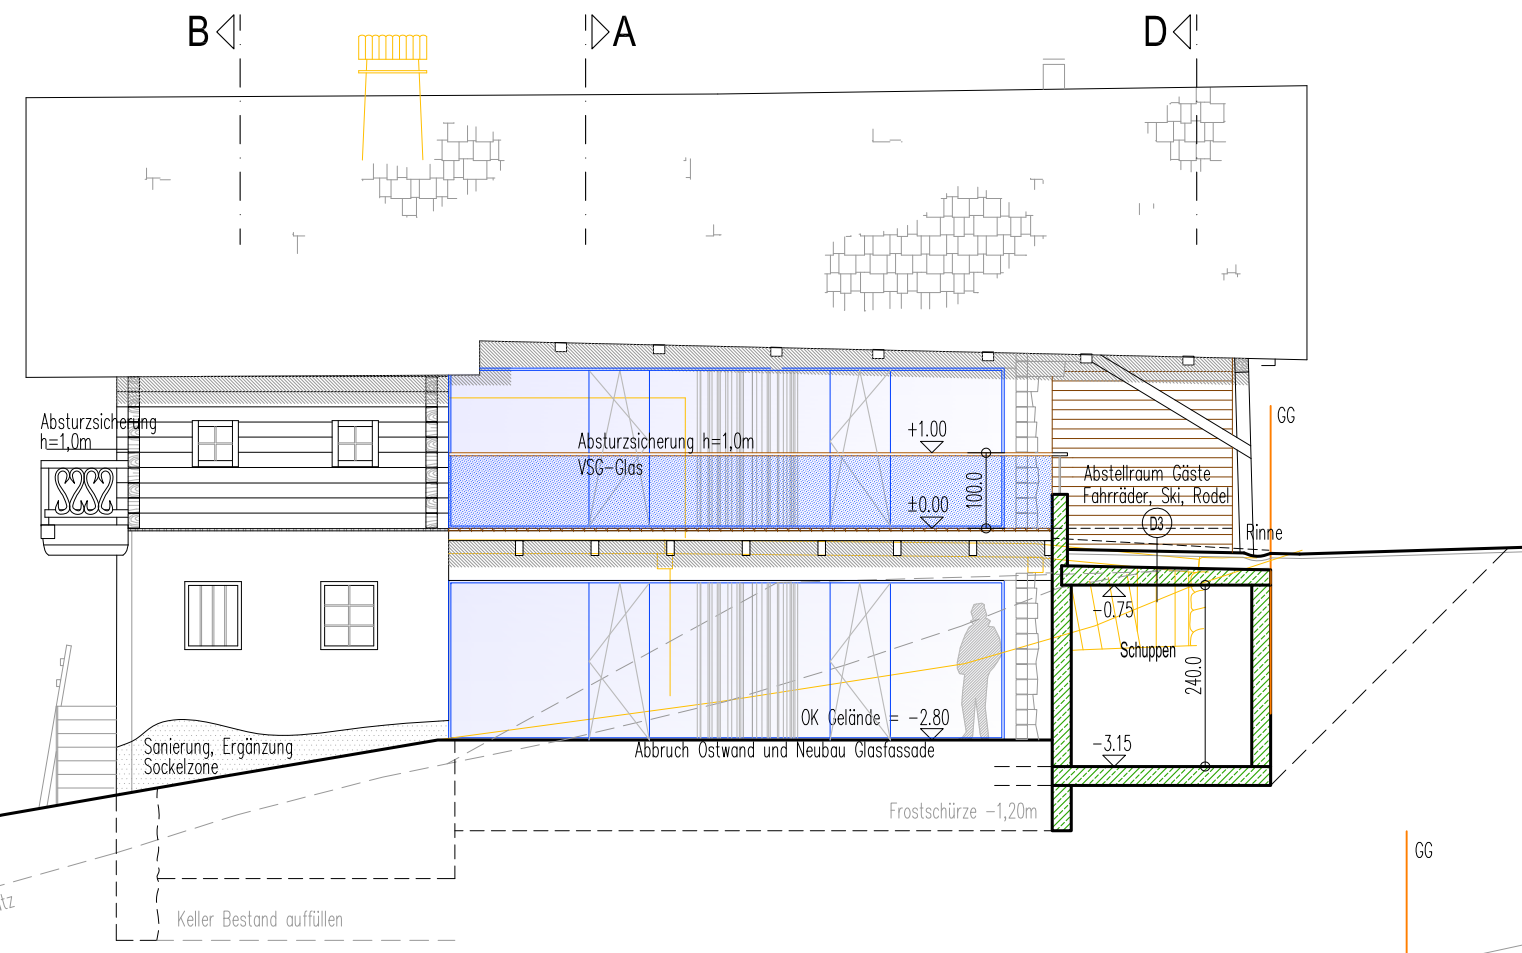


Ansicht Ost

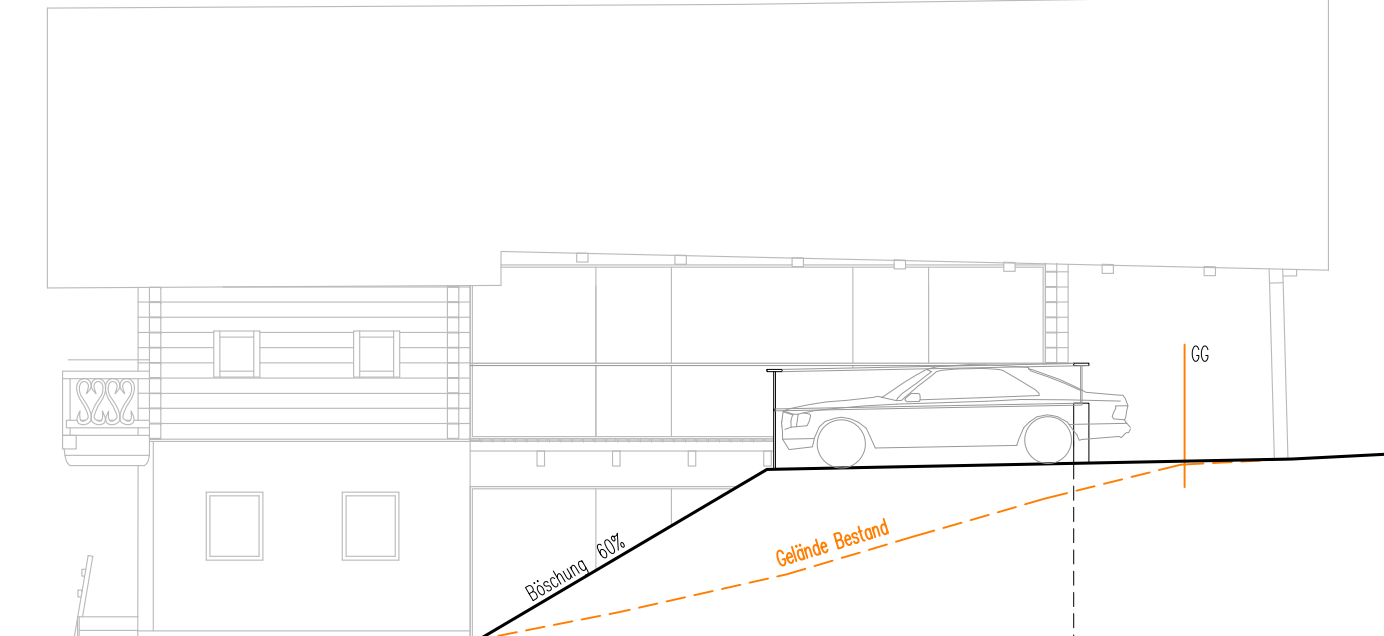


Schnitt
Parkplatz

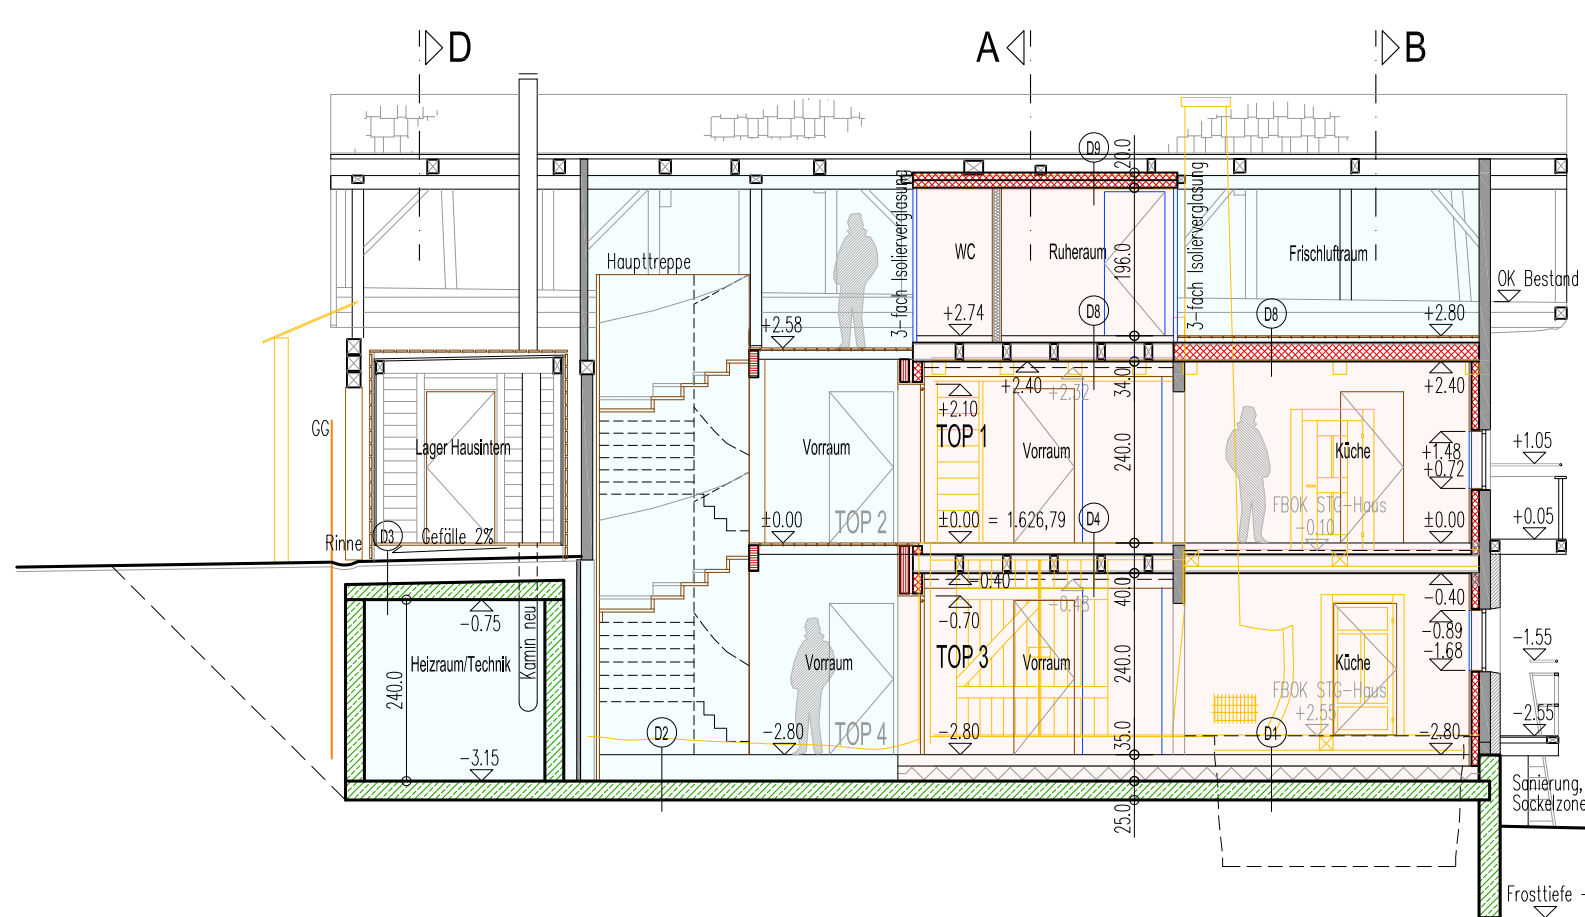

Schnitt C

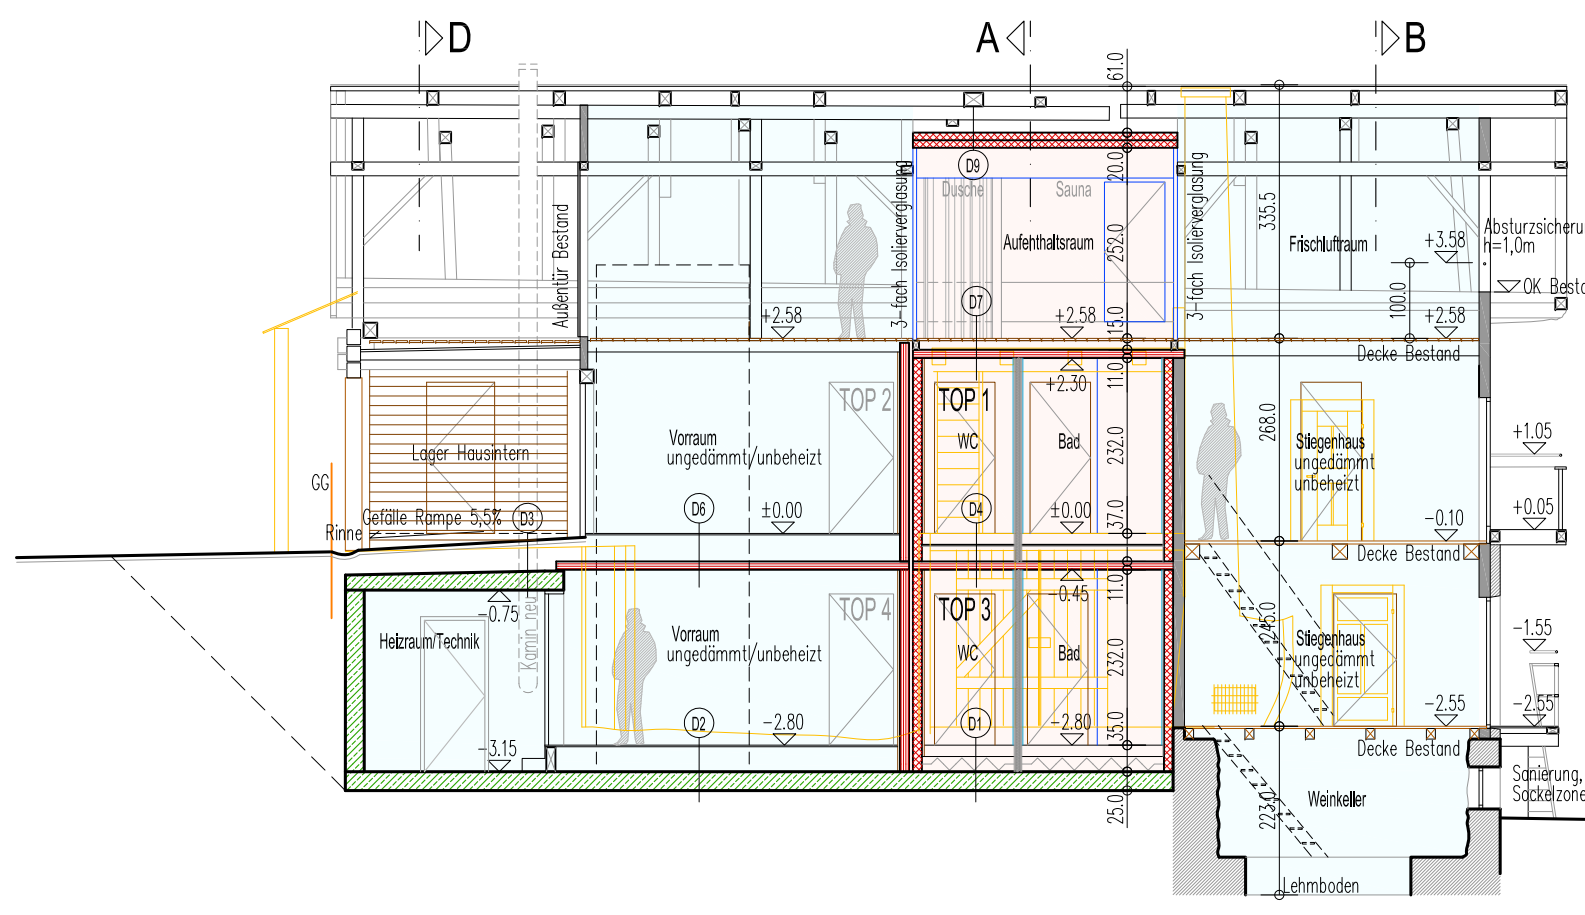

Schnitt E

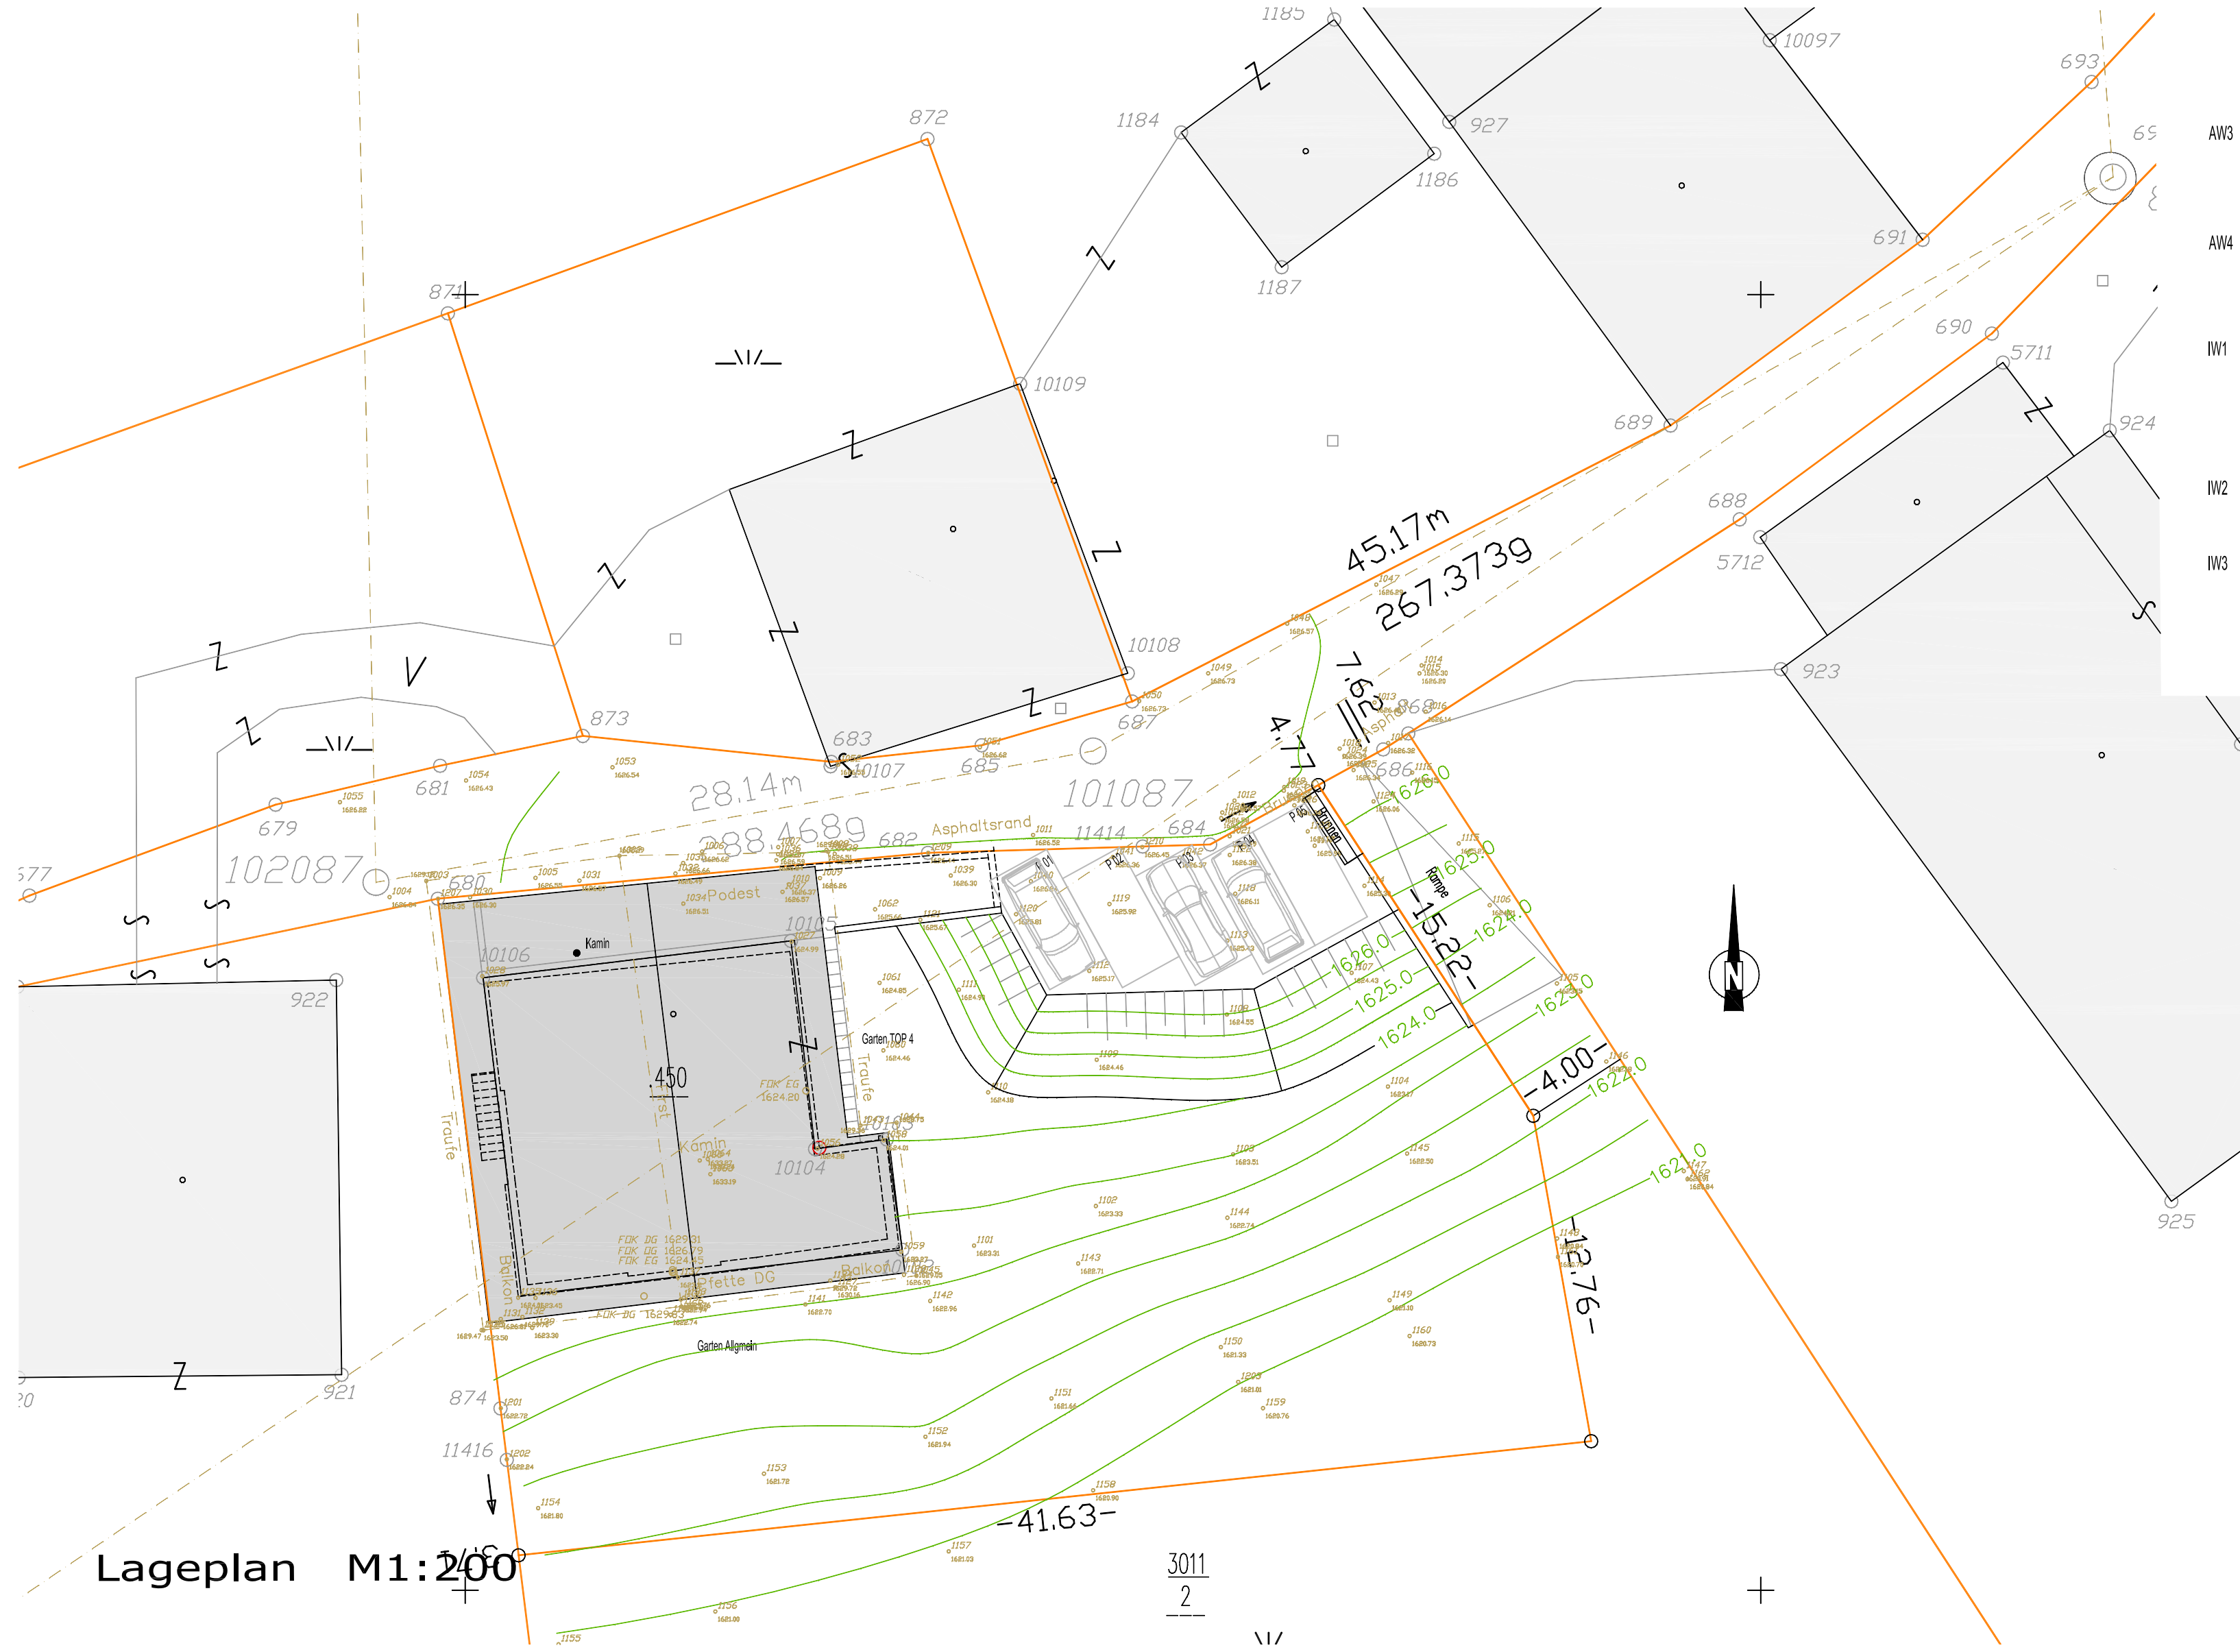

Lageplan M1:200

AW1 KELLERWAND Erdreich Noppenbohle bit. Abdichtung STB-Wand 20,0cm Dämmung EPS 20,0cm Mtl. Abdichtung STB-Bodenplatte 25,0cm Substratschicht Erdreich	D1 BODENPLATTE Bodenbelag Holz, 2,0cm (Holz-Jährlich, 7,0cm Trittschalldämmung 30/35 Schalung 3,0cm Dämmung EPS 20,0cm OSB-Platte 2,0cm Isolationsdämmung 20,0cm Holzbohle Sicht, 3,0cm	D6 DECKE REGEL Erdgeschoss Bodenbelag, 2,0cm (Holz-Jährlich, 7,0cm Trittschalldämmung 30/35 Schalung 3,0cm Dämmung EPS 20,0cm OSB-Platte 2,0cm Isolationsdämmung 20,0cm Holzbohle Sicht, 3,0cm
AW2 BESTANDSWAND kernt. (Mauerwerk Bestand) Dampfsperre Wärmedämmung 8,0cm Regel 80/100 OSB-Platte 2,0cm Holzschalung Sicht, 3,0cm	D2 BODENPLATTE ungedämmt Bodenbelag, 2,0cm Regel 80/100 OSB-Platte 2,0cm Holzschalung Sicht, 3,0cm Trittschalldämmung 30/35 Schalung 3,0cm Dämmung EPS 20,0cm Mtl. Abdichtung STB-Bodenplatte 25,0cm Substratschicht Erdreich	D6 DECKE KUH ungedämmt (STB-Haus) Bodenbelag, 2,0cm (Holz-Jährlich, 7,0cm Trittschalldämmung 30/35 Schalung 3,0cm Dämmung EPS 20,0cm OSB-Platte 2,0cm Isolationsdämmung 20,0cm Holzbohle Sicht, 3,0cm
AW3 AUßENWAND BETON (Erdreich Noppenbohle) bit. Abdichtung STB-Wand 20,0cm Dämmung EPS 20,0cm Mtl. Abdichtung STB-Bodenplatte 25,0cm Substratschicht Erdreich	D3 KELLERDECKE Asphalt, 5,0cm Holzschalung, 10,0cm Holzbohle, 10,0cm bit. 





einreichung Haus GIATLA - Villgraten

003

Ansichten, Schnitte, Lageplan

1:100, 1:200

+0.00 = +1.626.79m
=FBOK OG
datum: 26.03.2013
bestand
neubau
dochnr.: 082-einreichung.dwg
verfasser: ml
abbruch

behörde

bauherr

planer

architekt di reinhard madritsch
staatlich befugter und beeideter ziviltechniker
anton rauch strasse 18*5 a-6020 Innsbruck
tel.: 0512/582370 fax: 0512/582377
r-madritsch@aon.at 0699/11343341
rpfu@a1.net 0650/3050609

MADRITSCH
PFURTSCHER

dieser plan ist geistiges eigentum des architekten und darf ohne dessen zustimmung weder verwendet, vervielfältigt, noch dritten zugänglich gemacht werden.